
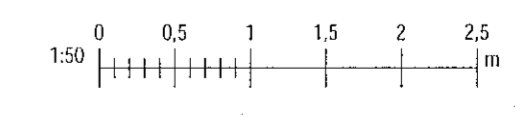
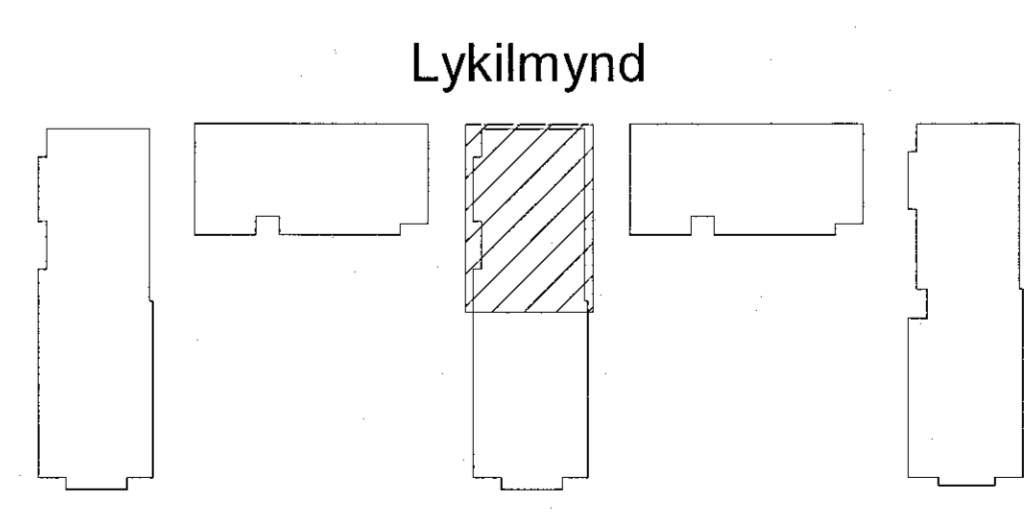


Útg.	Dags.	Lýsing	Nafn
1	29.03.2022	FRUMTÚGAFA	HÓ

SKÝRINGAR - FRÆRENSLI:  
 ————— SKÓLPLOGN  
 - - - - - REGNVATNSLOGN

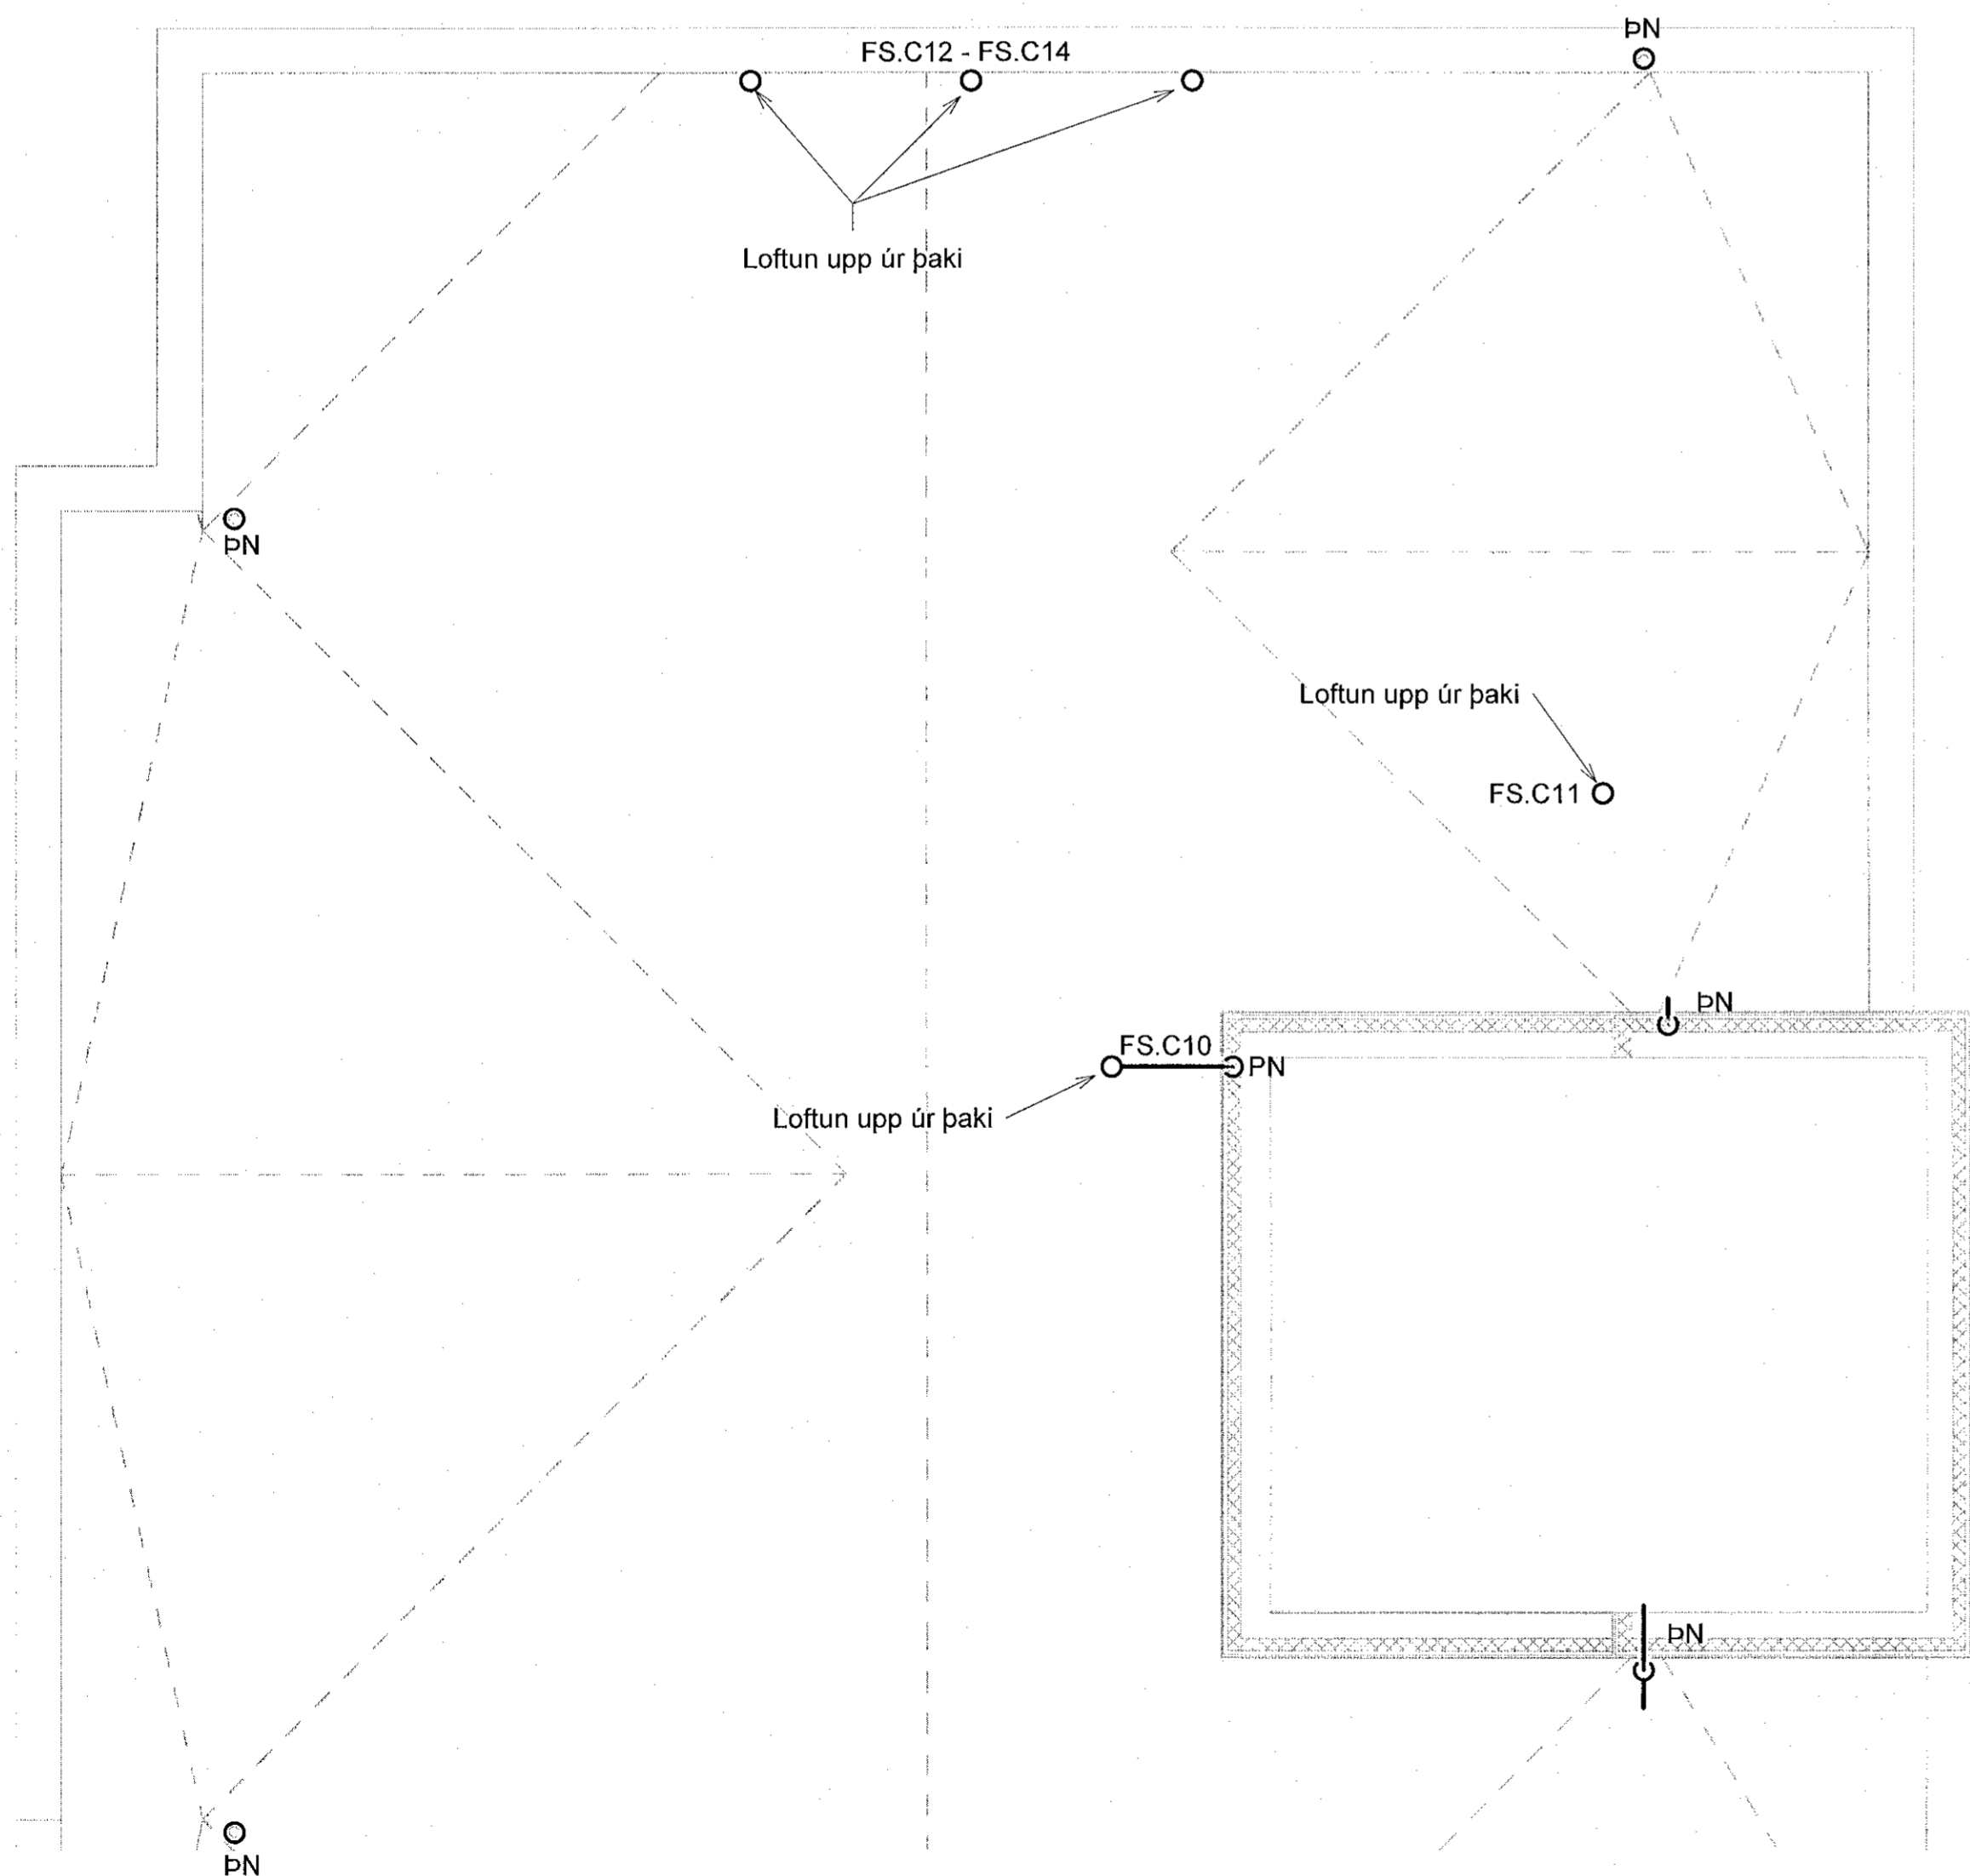

**NNE VERKFRÆÐISTOFA**

NNE VERKFRÆÐISTOFA ehf  
 Háðamski 6 - 201 Kópavogur Ísland  
 s. 899-3077 / 899-3577  
 Kt. 460421-0470. nne@nne.is www.nne.is

**ASHAMAR 2-10**  
 221 HAFNARFJÖRÐUR

SERUPPRÁTTUR - PÍPULAGNIR  
 FRÆRENSLI - GRUNNMYND ÞAK Mhl.03

Hönnun:	NG	Verknúmer:	21043
Teiknað:	NG	Mælikvarði:	1:50
Yfirfarið:	ALM	Dagsetning:	09.05.2022
Samþykkt:		Teikn.nr.:	P1-75
Hákon Óm Ómarsson Kt. 300577-3189	<i>Hic</i>	Útgáfa:	1
Áritun hönnunarstjóra: Kristína Ragnarsson Kt. 120944-2669	<i>KR</i>		
Útgáfa / Dagsetning úðakpáttanna:			

Skýr. 0111122  
 Snið: 20200302 13:56:41

Copyright © NNE Verkfræðistofa ehf. - Hannabúaskúli sé almannarétt sé tekið tillit til. - Pípuöðun er hluti af byggingu samþykki.