Samþykkt þann
10. júní 2022
Byggingafulltrúinn í Hafnarfirði

Útg.	Dags.	Lýsing	Nafn
1	09.05.2022	FRUMÚTGÁFA	HÖÓ

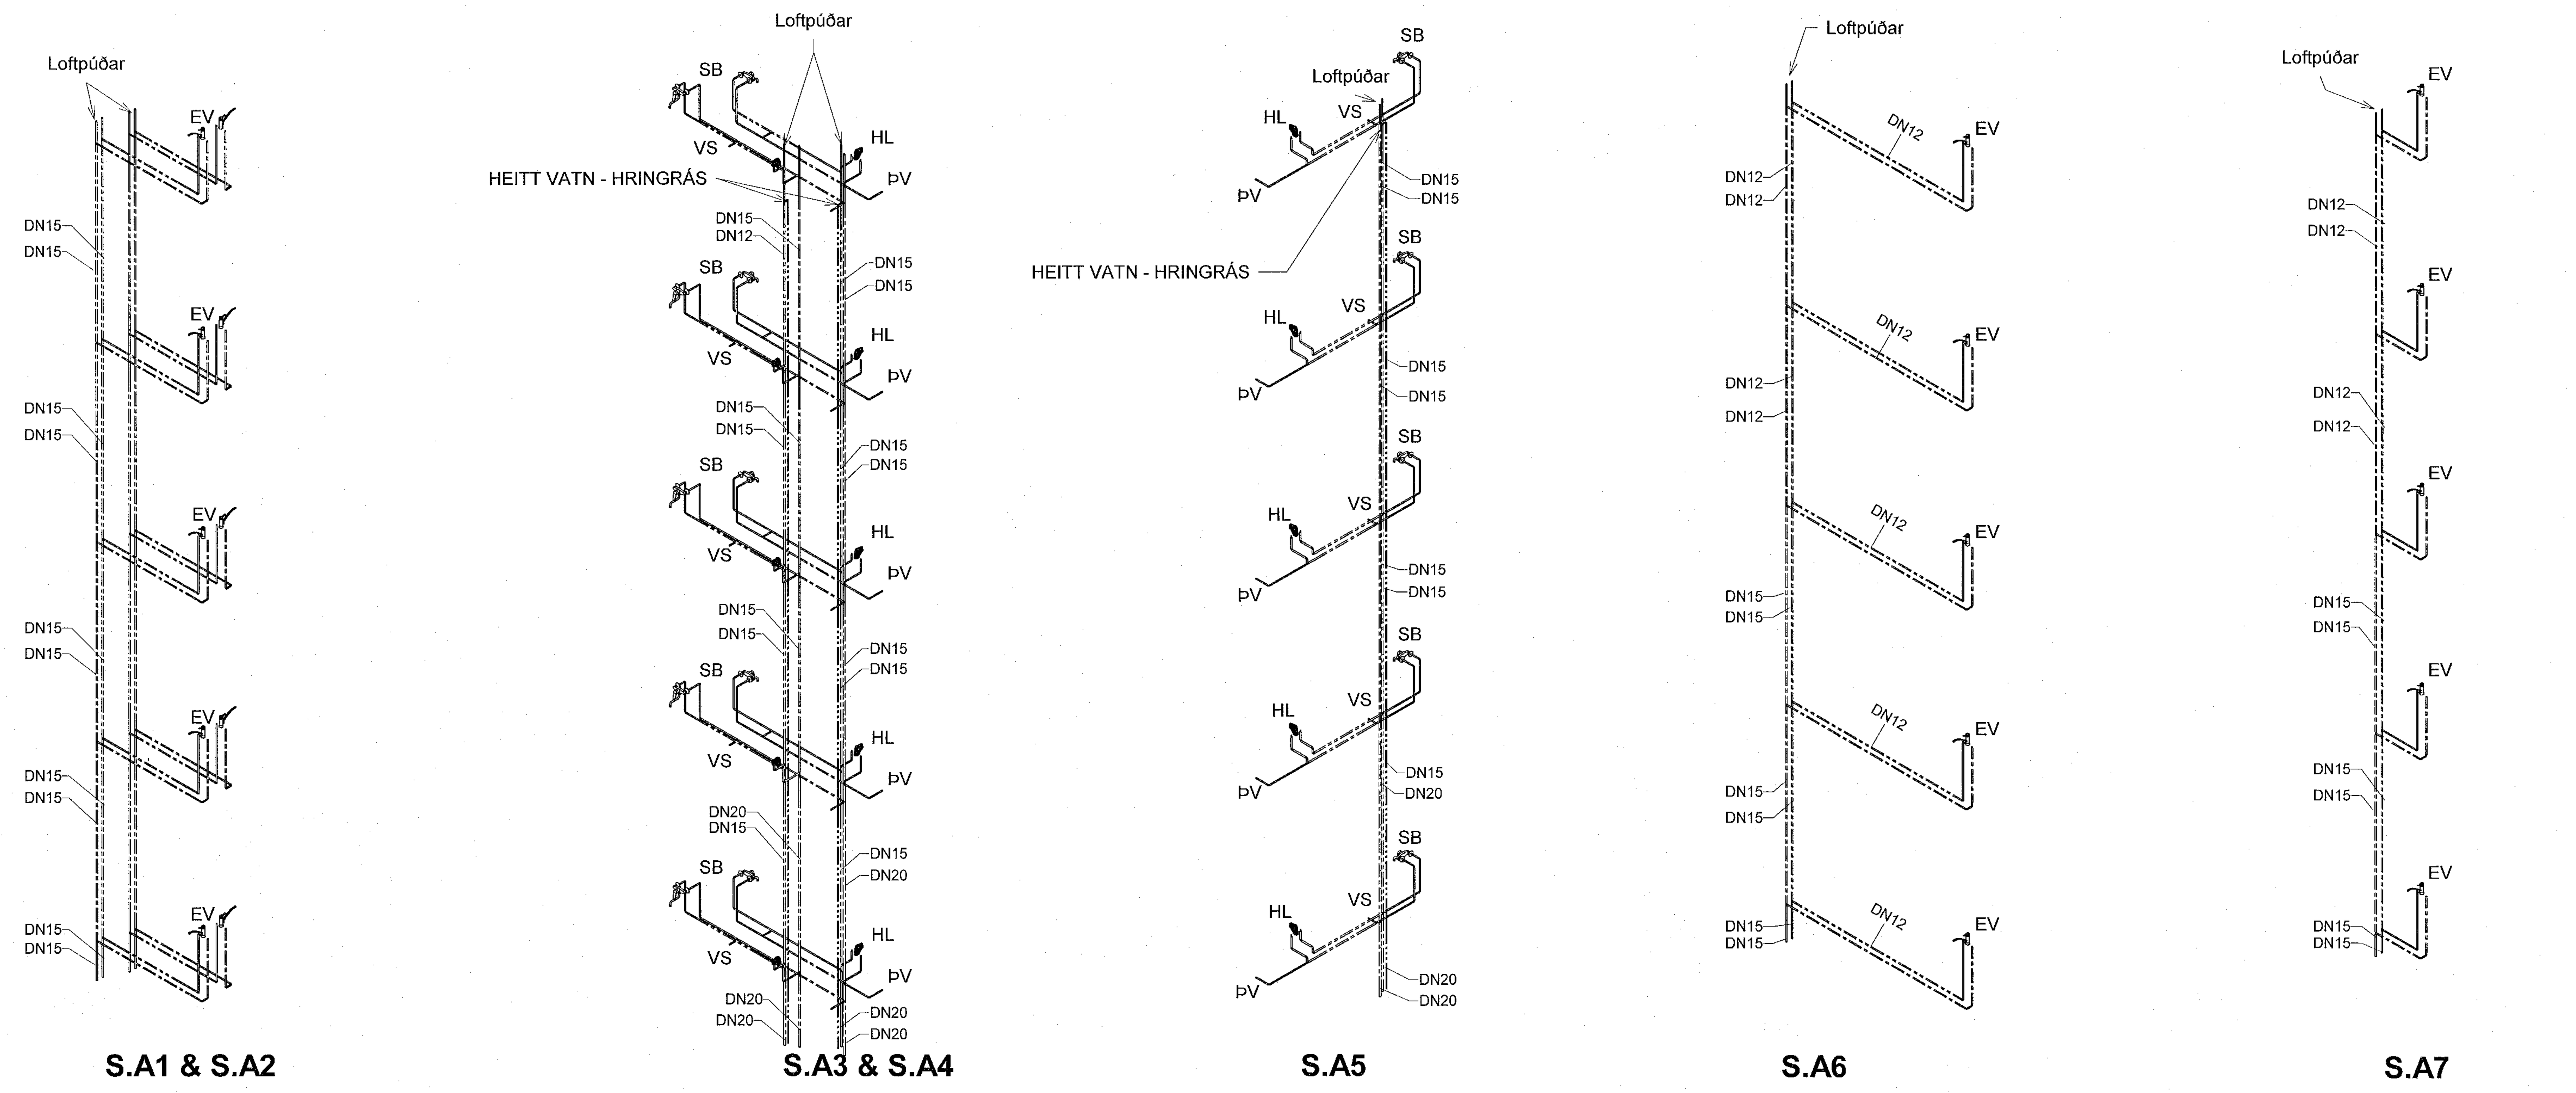

VERKFRÆÐISTOFA

NNE VERKFRÆÐISTOFA ehf
Hæðamári 6 - 201 Kópavogur Ísland
s. 899-3077 / 899-3577
Kt. 460421-0470. nne@nne.is www.nne.is

ÁSHAMAR 2-10
221 HAFNARFJÖRÐUR

RÚMMYND - Mhl.01

Hönnun:	NG	**Verknúmer:**	21043
Teiknað:	NG	**Mælikvarði:**	1:50
Yfirfarið:	ALM	**Dagsetning:**	09.05.2022

Samþykkt:
Hákon Örn Ómarsson
Kt. 300577-3189

Teikn.nr: P2-101

Áritun hönnunarstjóra:
Kristinn Ragnarsson
kt:120944-2669

Útgáfa: 1

Útgáfa / Dagsetning aðaluppdrátta:

Copyright © NNE Verkfræðistofa ehf - Hönnuður áskilur sér allan rétt á teikningum - Fjölföldun er háð skriflegu samþykki

A1

Save: 17/05/2022 08:23:49
Plot: 01/06/22

Skrá: M:\AVR\21\21043 - Áshamar\02 DESIGN\02 P - PÍPULAGNIR\Neysluvatn\Áshamar_Neysluvatn.rvt