



Samþykkt þann
10. júní 2022
Bygginguvaldinn í Hafnarvíði


Útg.	Dags.	FRUMTILGÁFA	Lýsing	Nafn
1	09.05.2022			HÖÖ

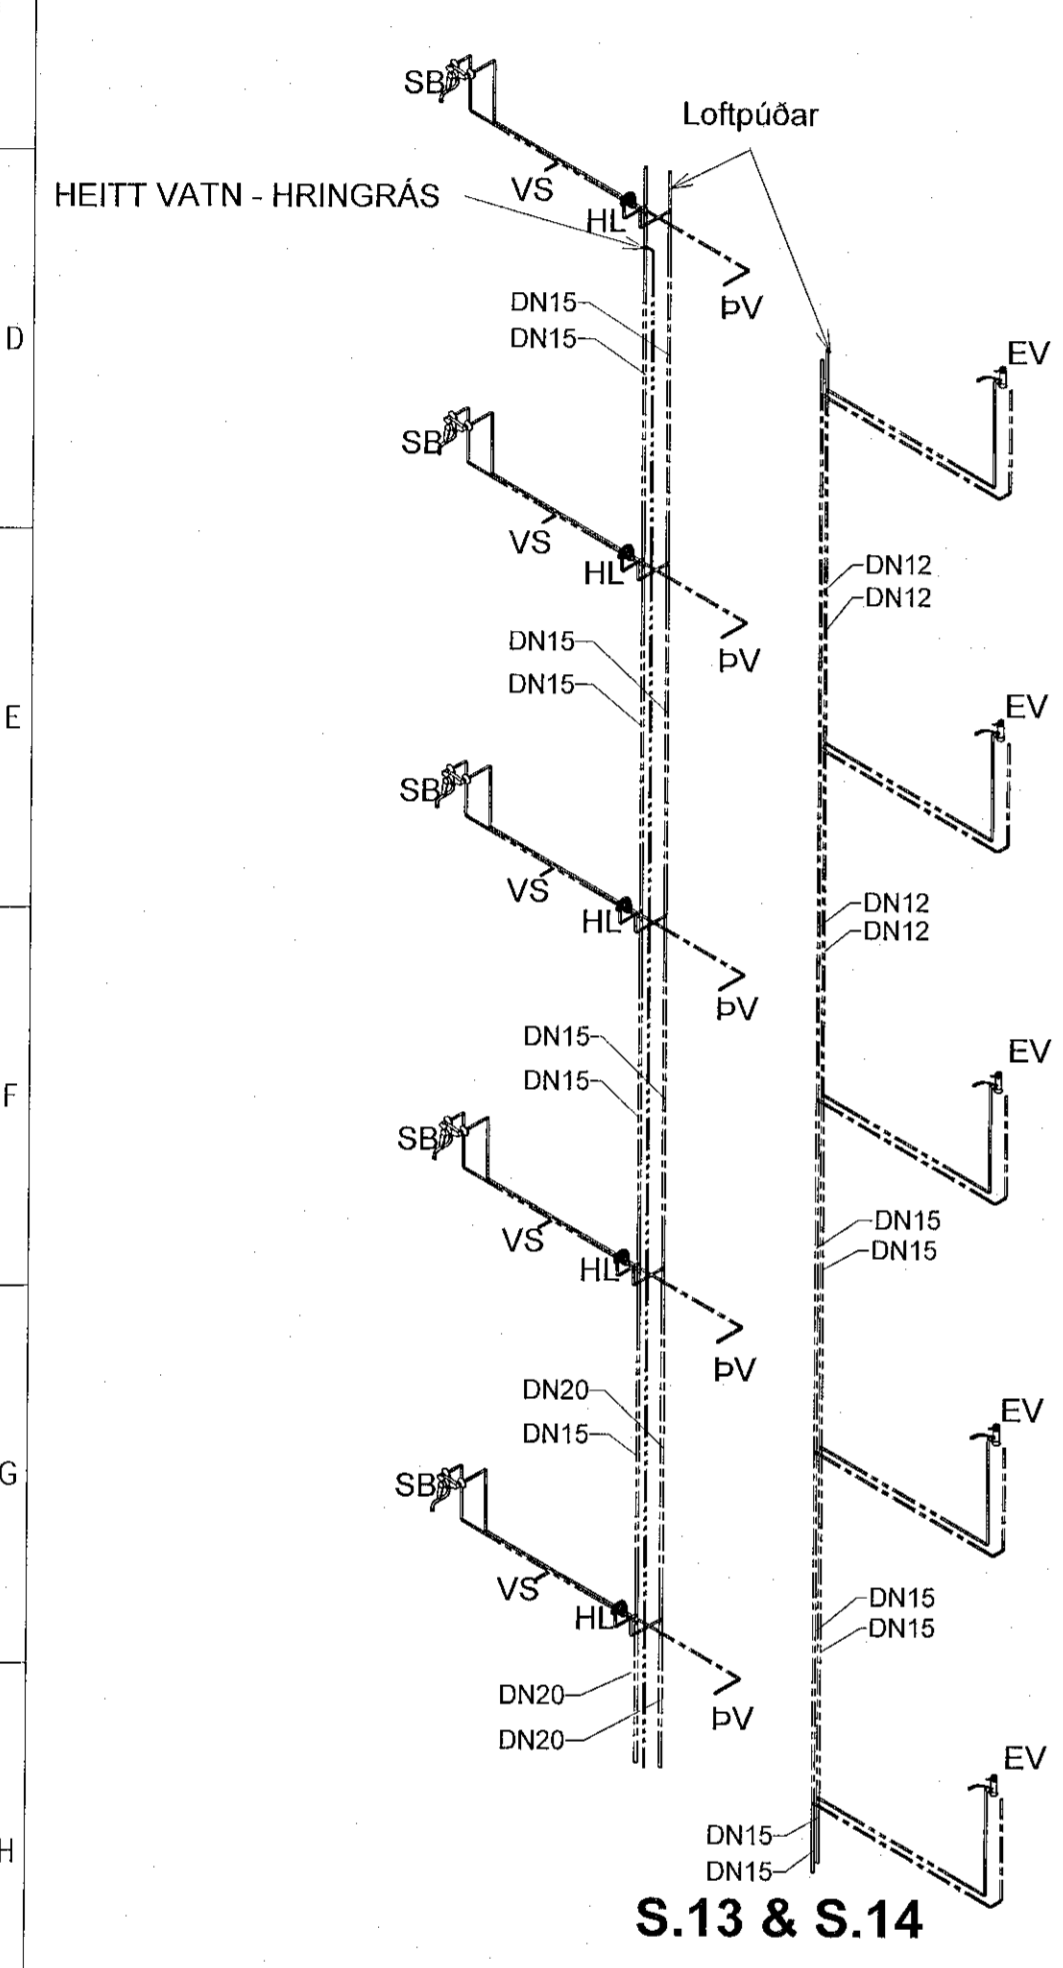


S.13 & S.14

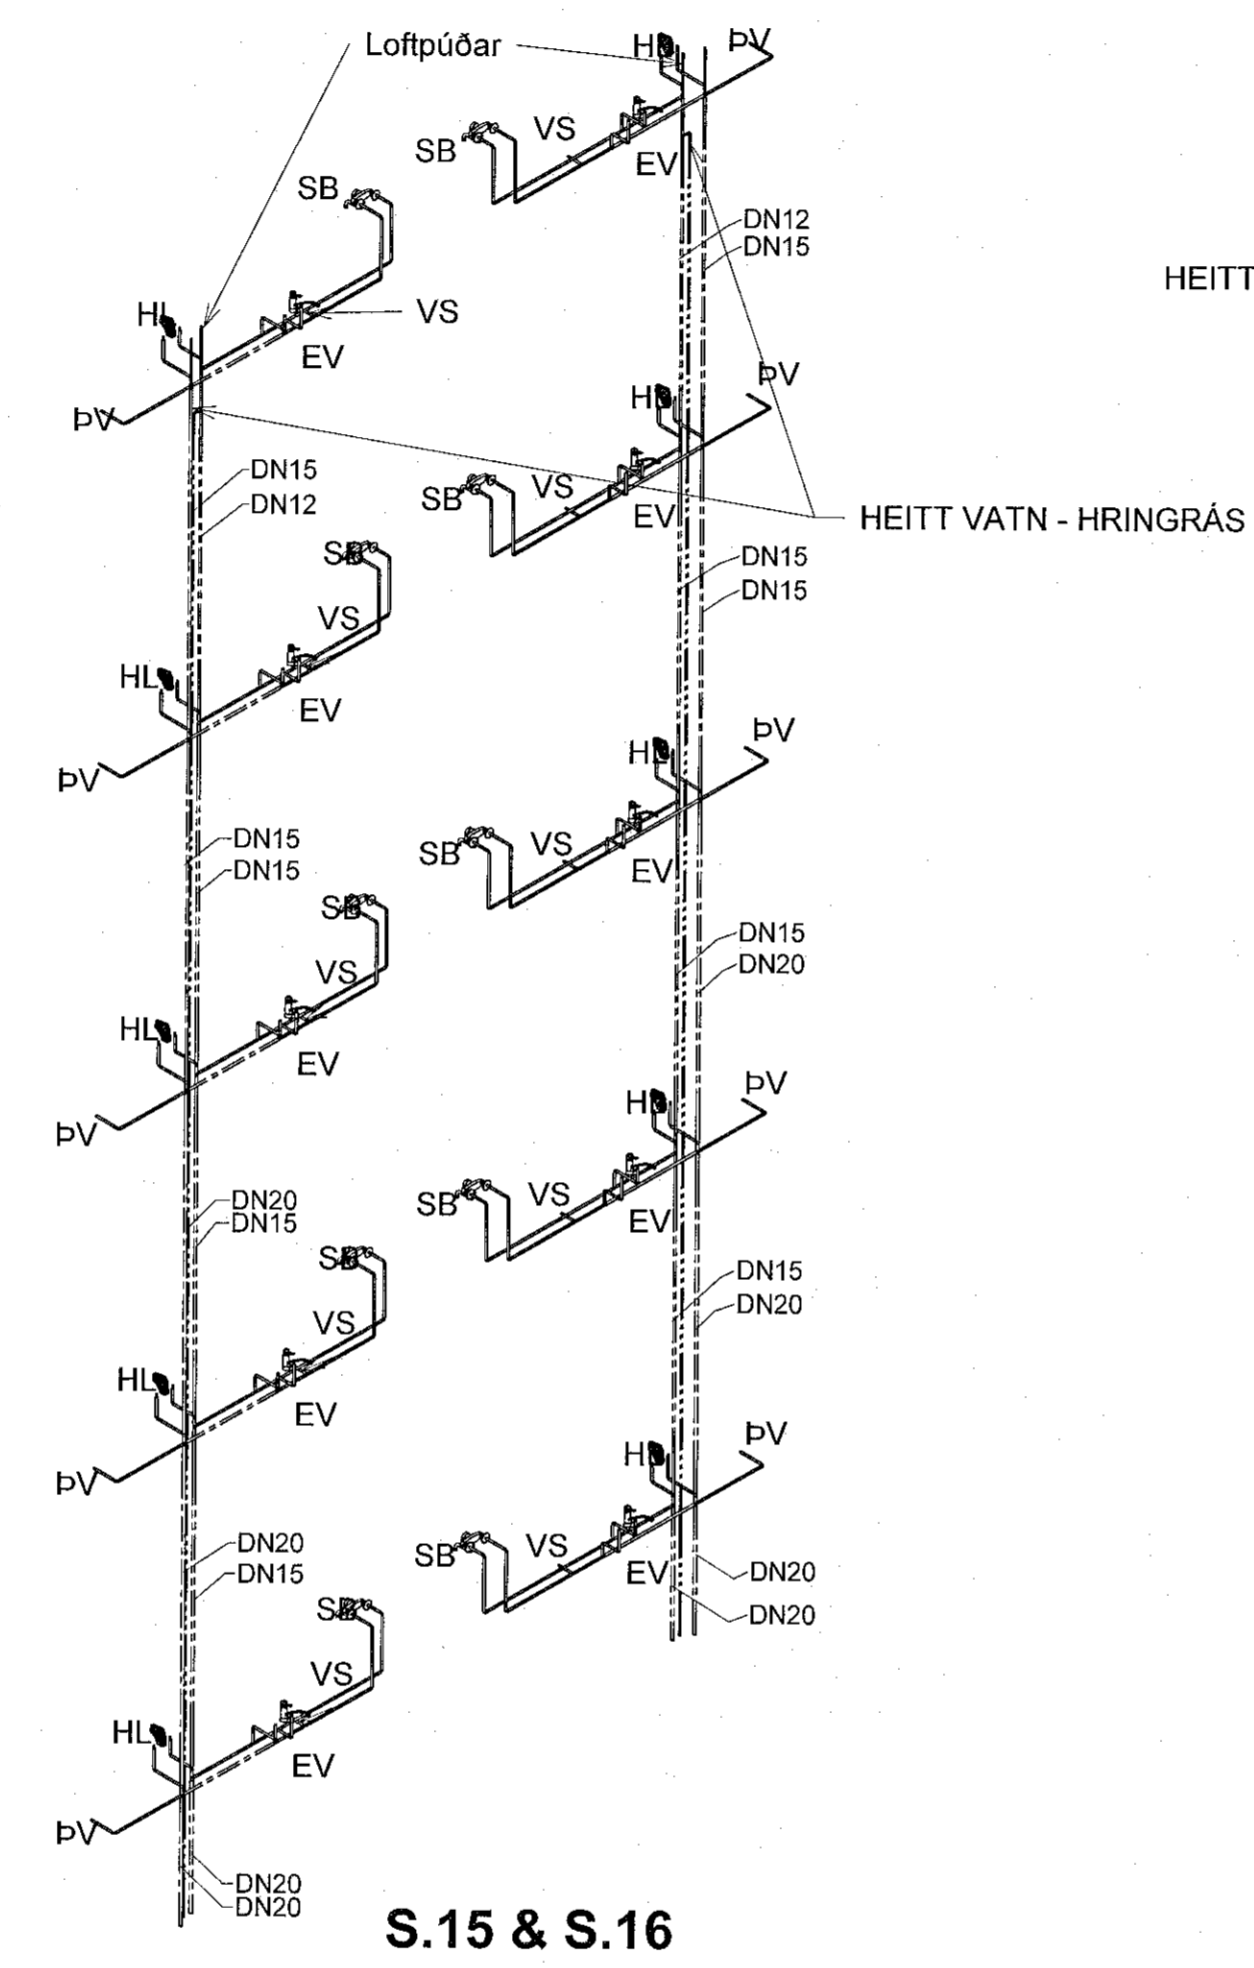

S.15 & S.16

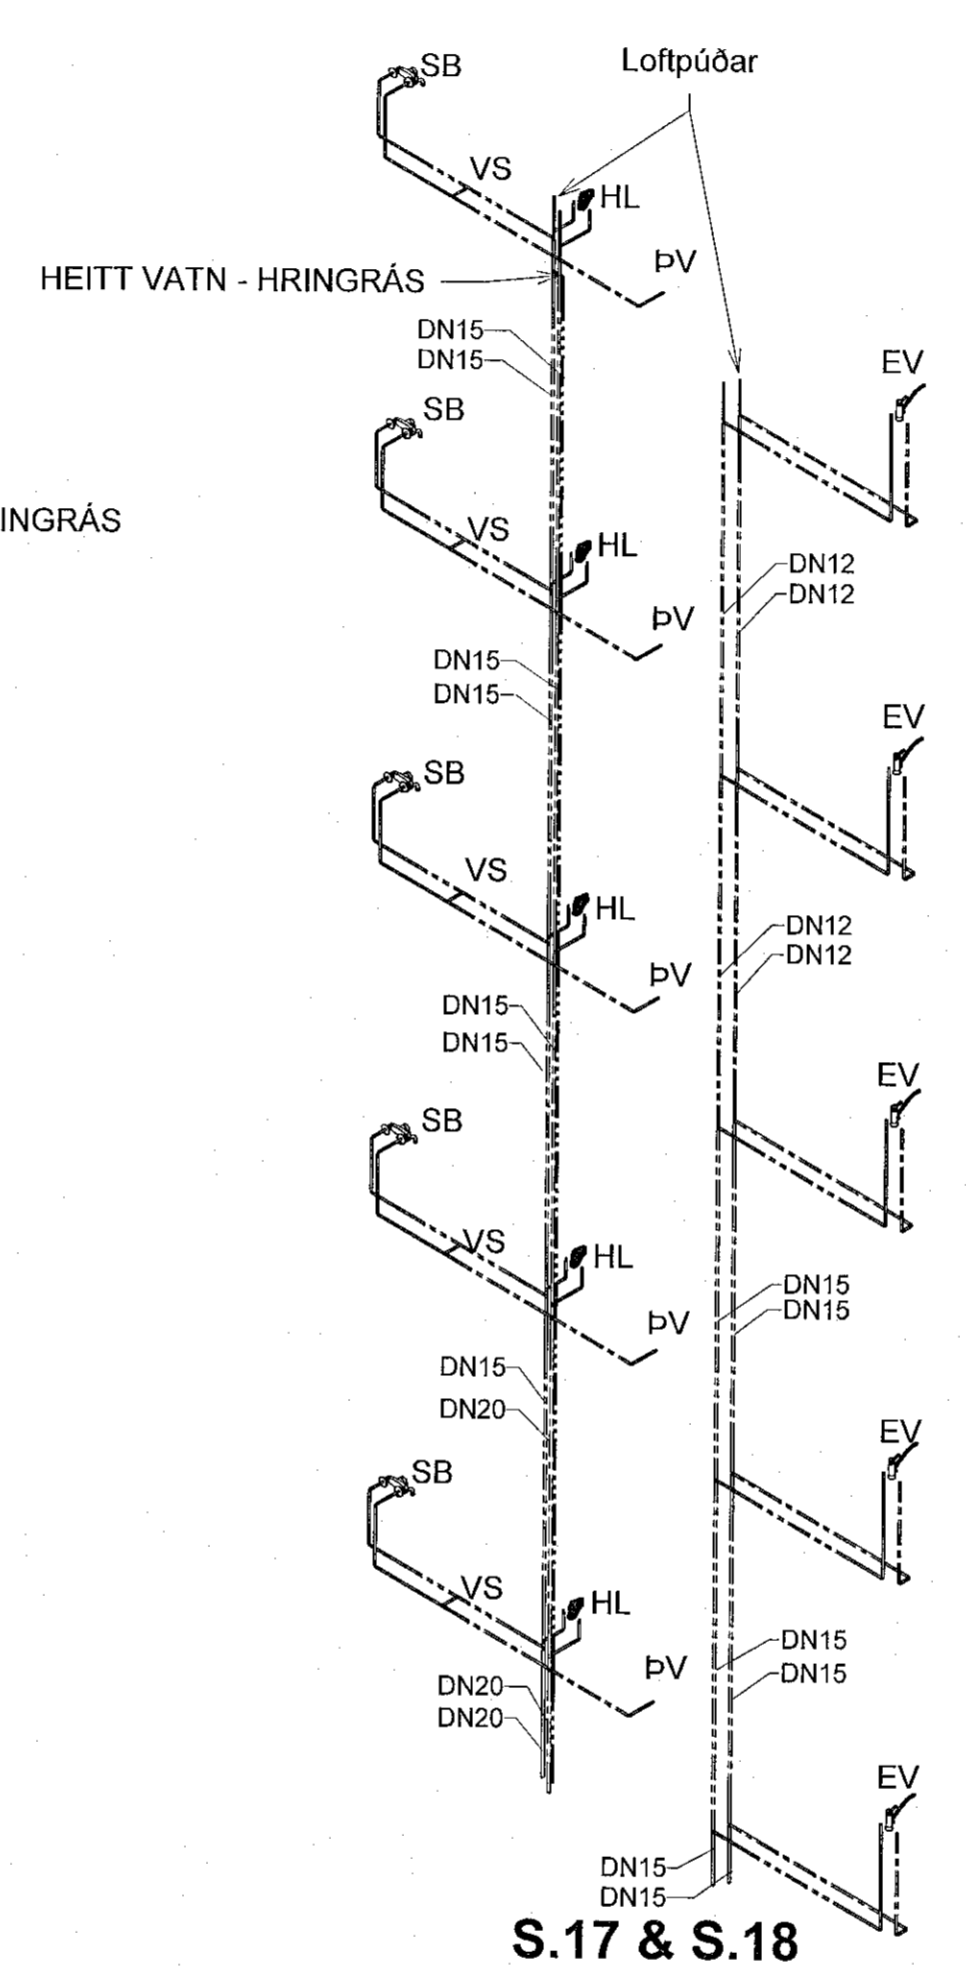

S.17 & S.18

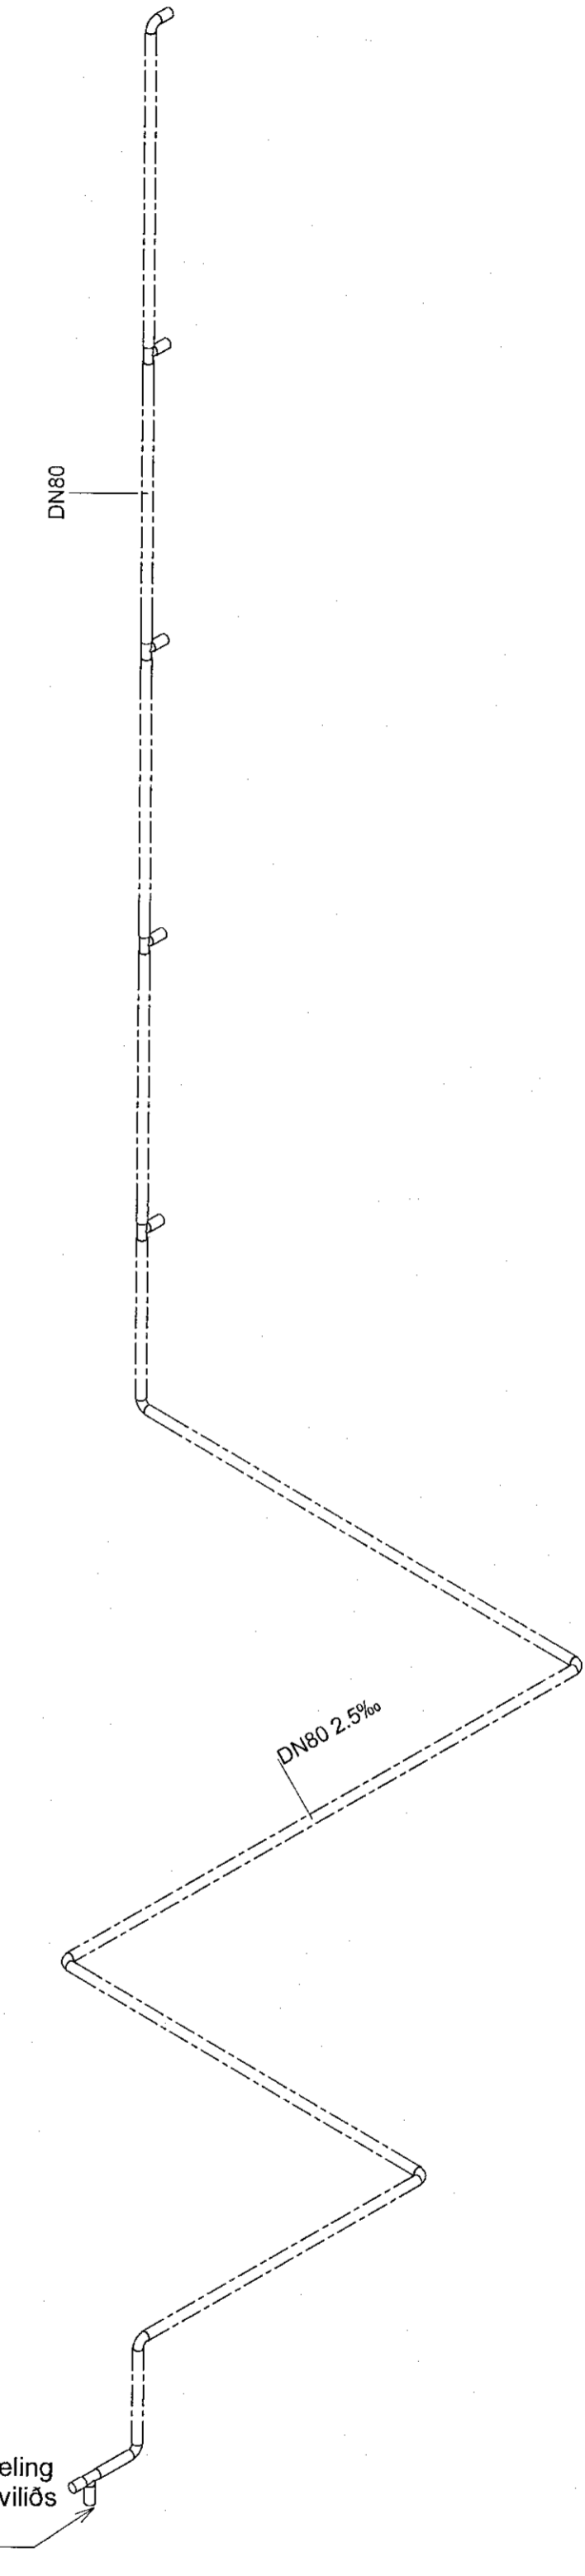

Inndæling
slökkviliðs
Tæmingarloki
STIGLEIÐSLA - Mhl.02

NNE VERKFRÆÐISTOFA
NNE VERKFRÆÐISTOFA ehf
Hæðarsíli 6 - 201 Kópavogur Ísland
s. 899 3077 / 899 3577
kl. 460421-0470. nne@nne.is www.nne.is

ÁSHAMAR 2-10
221 HAFNARFJÖRÐUR

RÚMMYND - Mhl.02

Hönnun:	NG	Verknúmer:	21043
Teiknað:	NG	Mælikvarði:	1:50
Yfirfarið:	ALM	Dagsetning:	09.05.2022
Samþykkt:	Hákon Órn Ómarsson Kl. 300577-3189	Teikn.nr.:	P2-103
Áritun hönnunarsjóra:	Kristján Ragnarsson kl.120944-2669	Útgáfa:	1

Útgáfa / Dagsetning aðskiptadátta:

Þrátt: 01/05/22
Skv: 17/05/2022 08:25:59

Skv: MVA/R2121043 - Ashamar02 DESIGN02 P - PÍPULAGAN/Neyskvarnt/Ashamar_Neyskvarnt

Copyright © NNE Verkefnaástoða ehf. - Notaður skjal er afnotaður - Eftirlit er það skilgreint samþykkt