



Sampylkki þann
10. Júní 2022
Byggingaáhrifuráttun / Hafnarfjörður


Útg.	Dags.	Lýsing	Nafn
1	09.05.2022	FRUMTILGÁFA	HCO

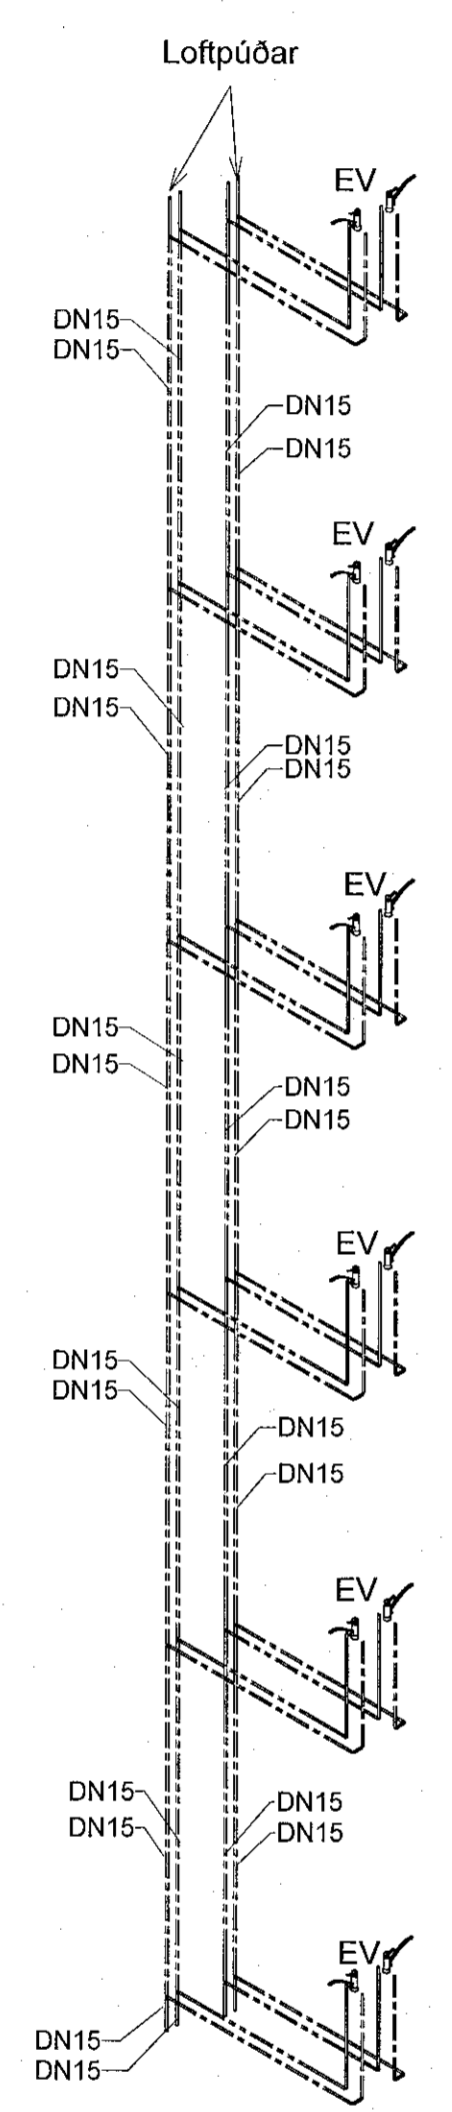


S.C1 & S.C2

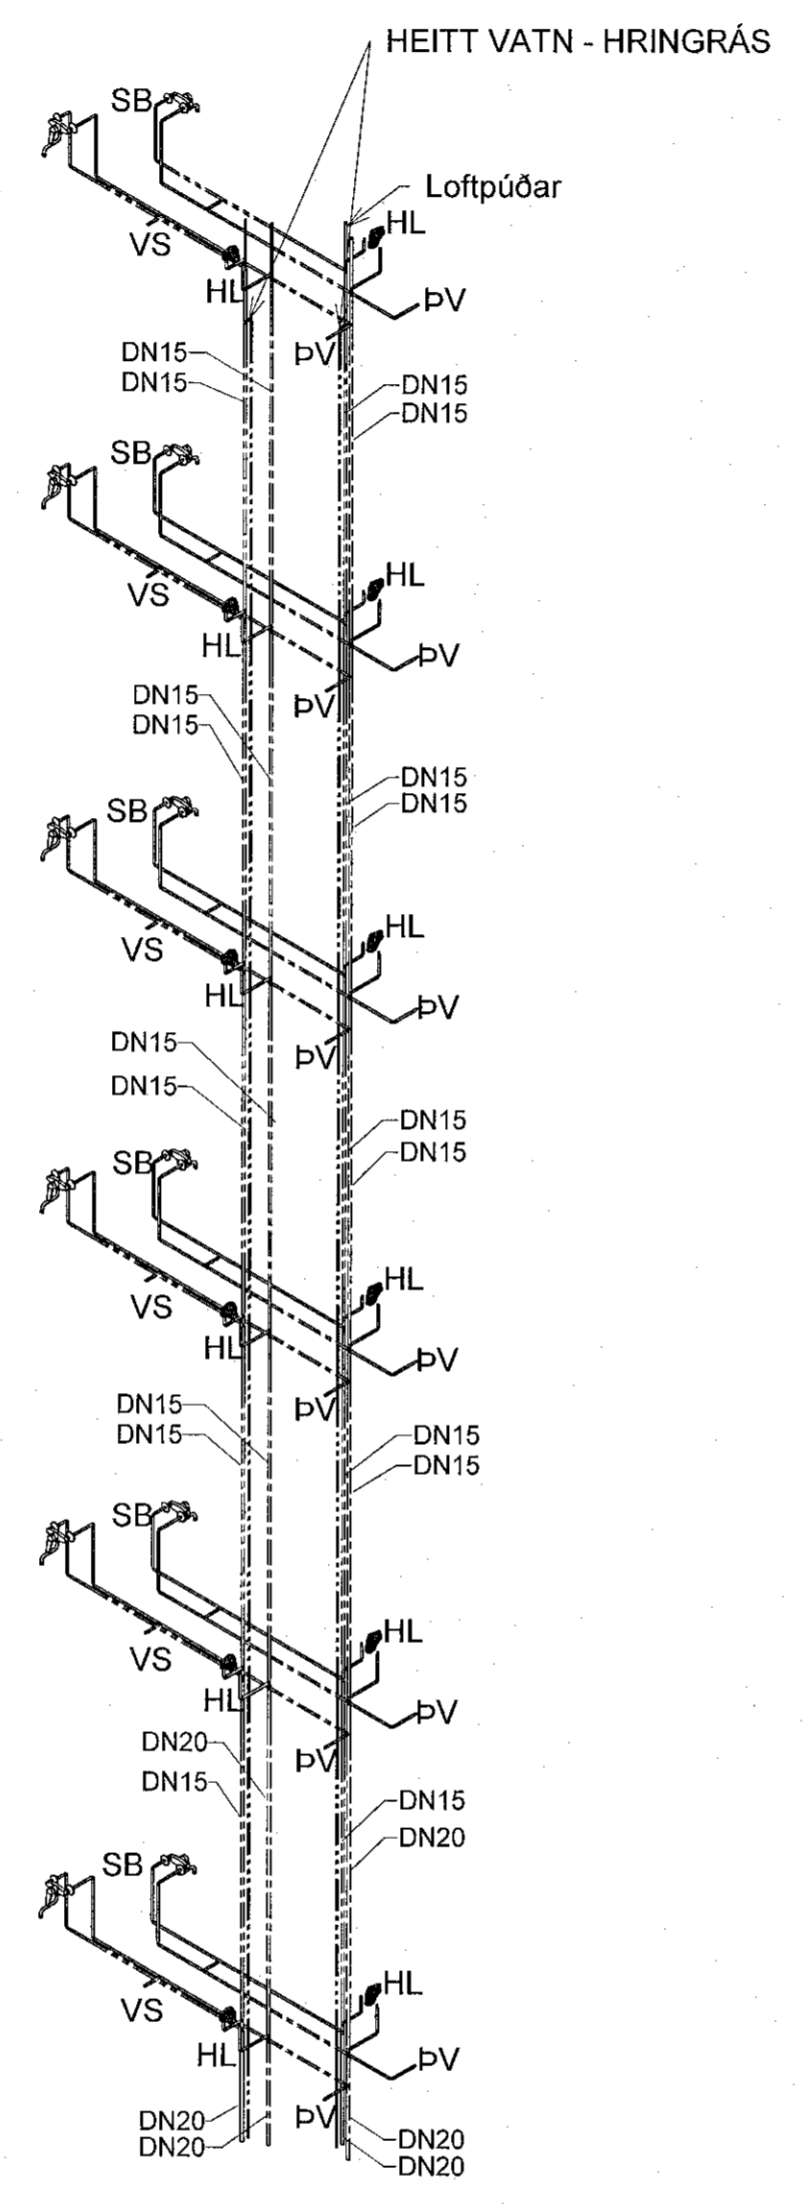

S.C3 & S.C4

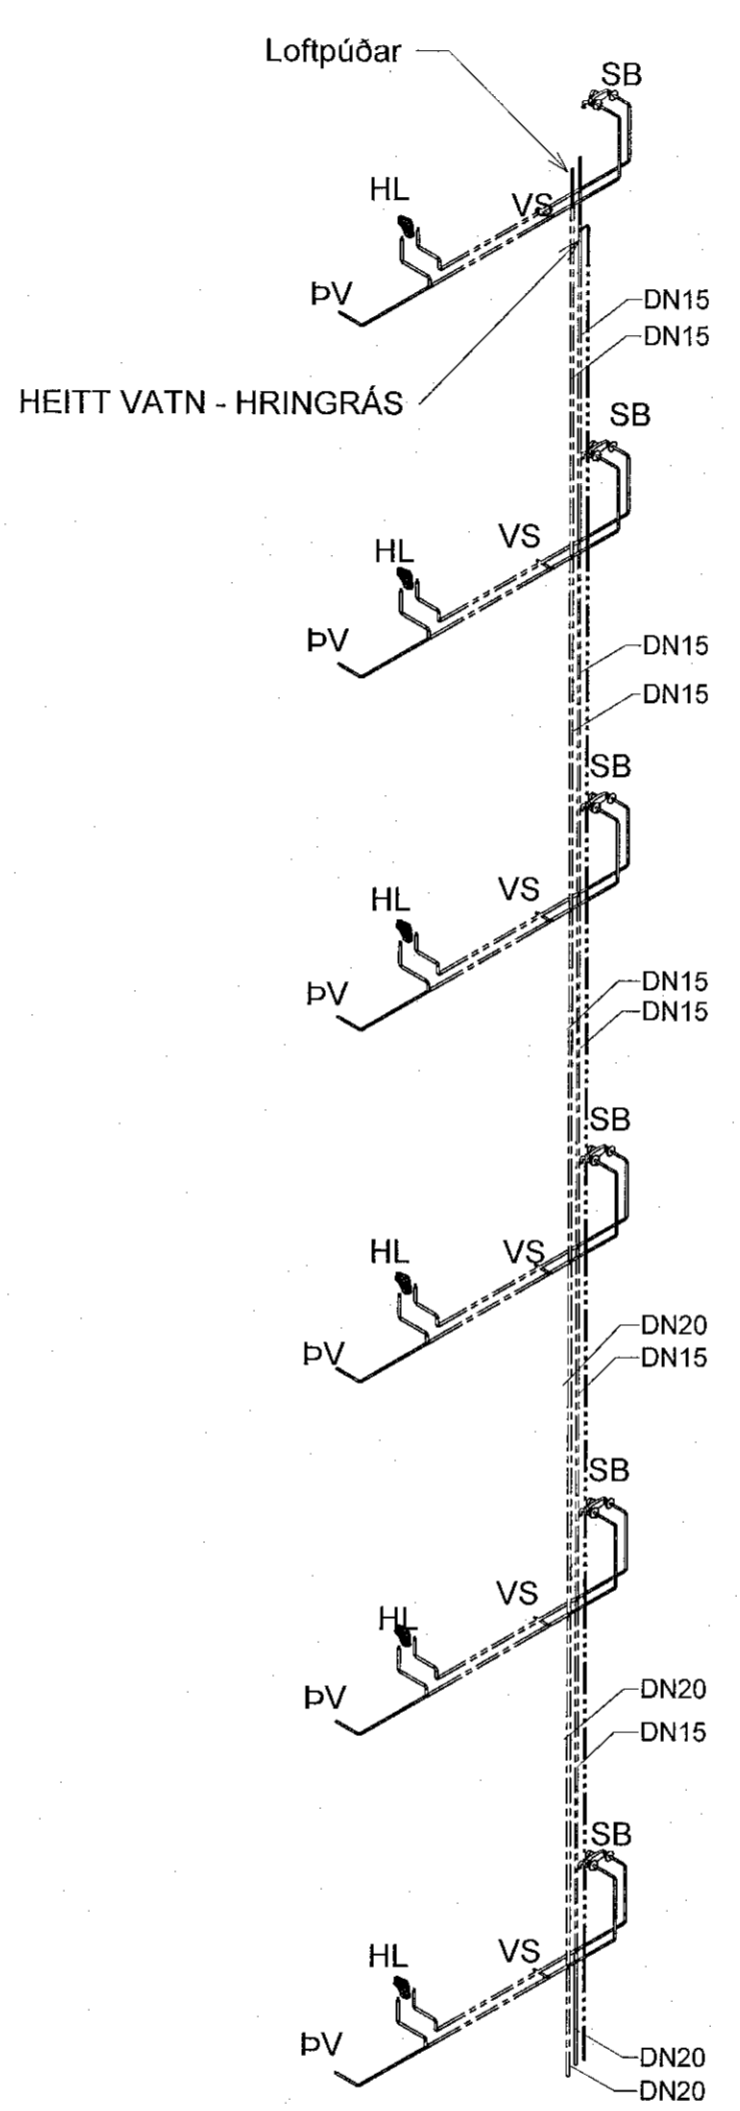

S.C5

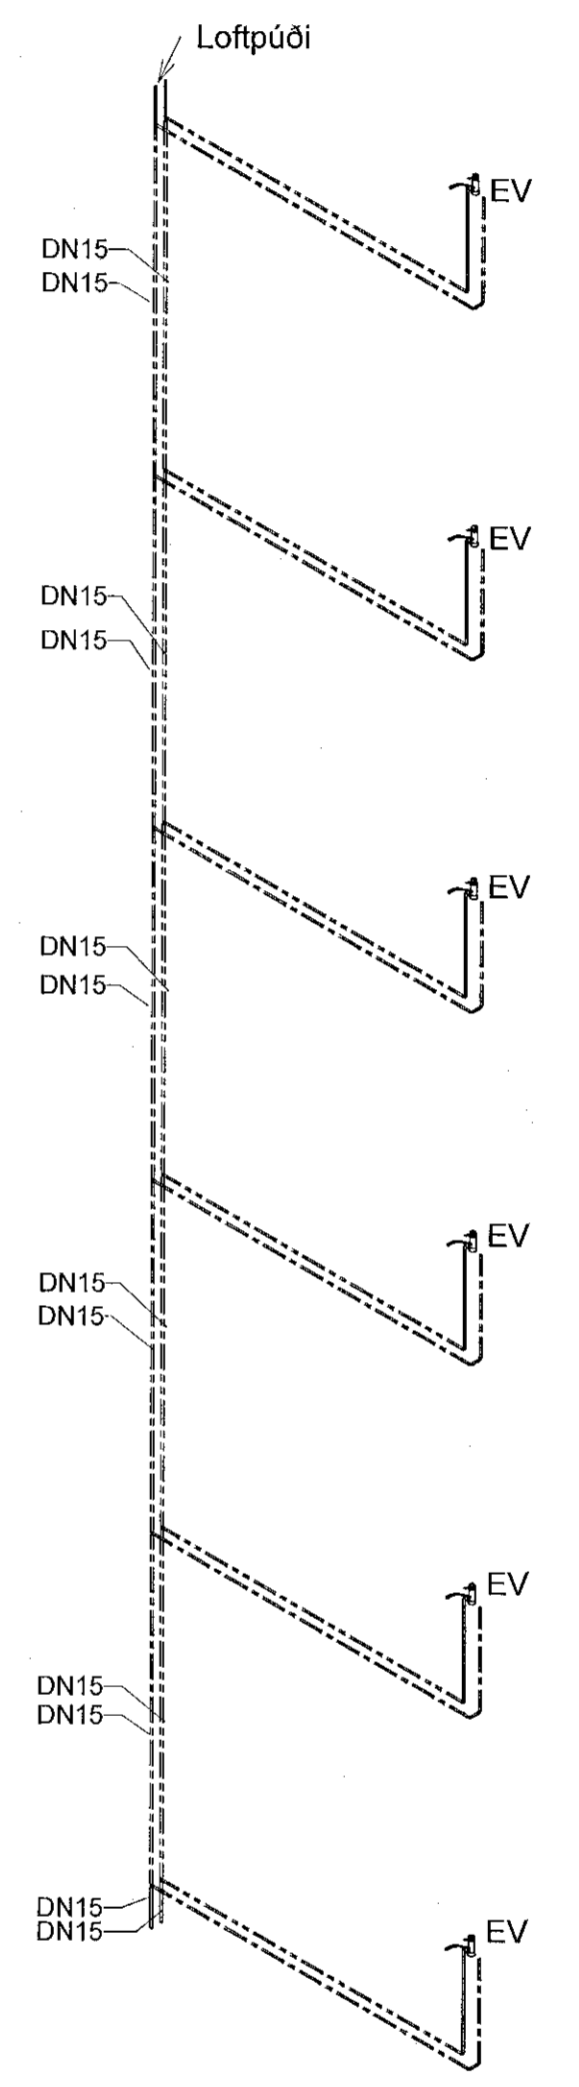

S.C6

NNE VERKFRÆÐISTOFA

NNE VERKFRÆÐISTOFA ehf
Hæðarná 6 - 201 Kópavogur Ísland
s. 899-3077 / 899-3577
Kl. 460421-0470. web@nne.is www.nne.is

ASHAMAR 2-10
221 HAFNARFJÖRÐUR

RÖMMYND - MH.03

Hönnun:	NG	Verknúmer:	21043
Teiknað:	NG	Mælikvarði:	1:50
Yfirfarið:	ALM	Dagsetning:	09.05.2022
Sampylkt:	Hákon Óni Ónarrsson Kl. 300577-3189	Teikn.nr.:	P2-104
Áritun hönnunarstjóra:	Kristinn Þórgarsson Kl.120944-2669	Útgáfa:	1

Útgáfa / Dagsetning aðskilgreint.

Plöt: 01/09/22
Skrá: 17052022.08.24.00

Skrá: M:\VR21\21043 - Ashamar\02 DESIGN\02 P - PIPULAGNI\Freydur\Ashamar_Neyskvatn.rvt

Copyright © NNE Verkefnaustofa ehf. Hönnuð, skráð og búið er til á vettvangi. Eftirlit og notkun skulu samþykkt.