




Útg.	Dags.	Lýsing	Nafn
1	09.05.2022	FRUMDRAGÁFA	HO

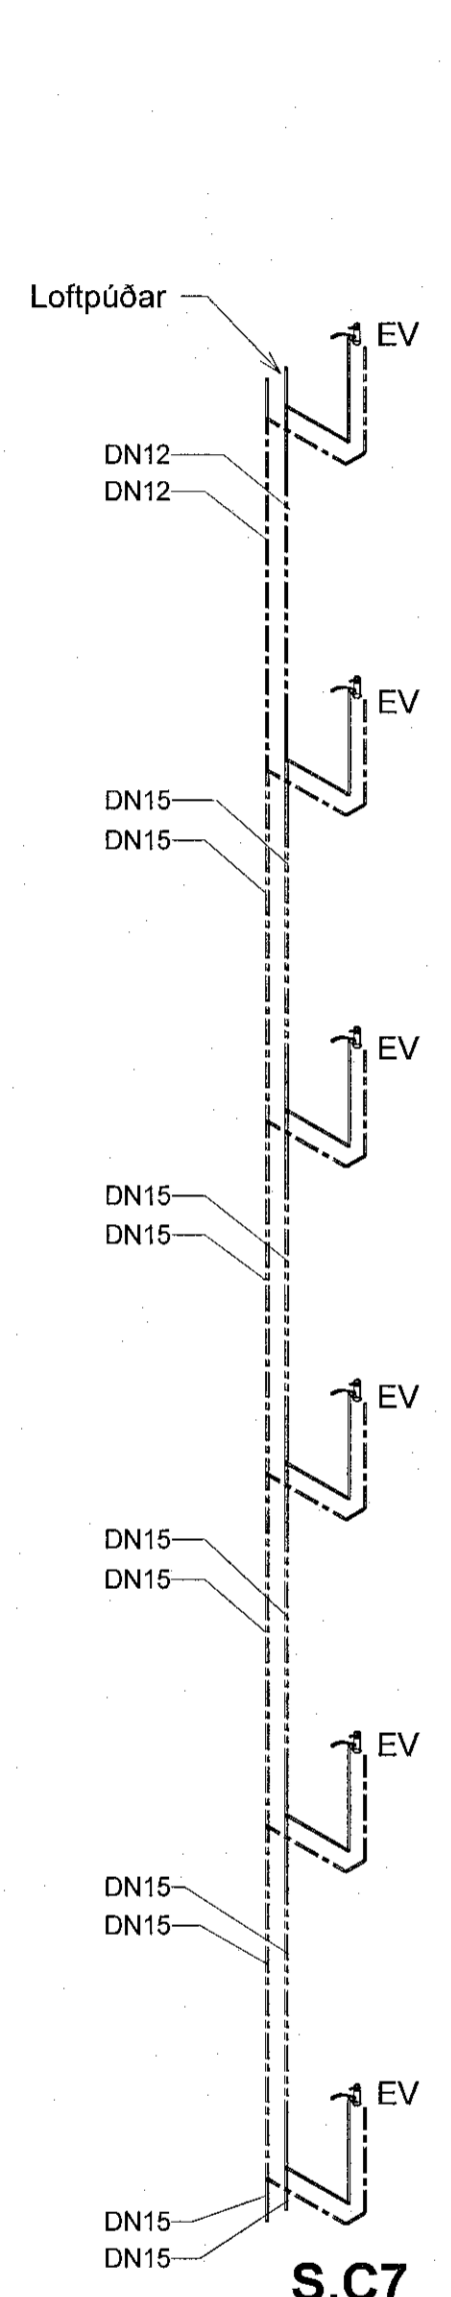


S.C7

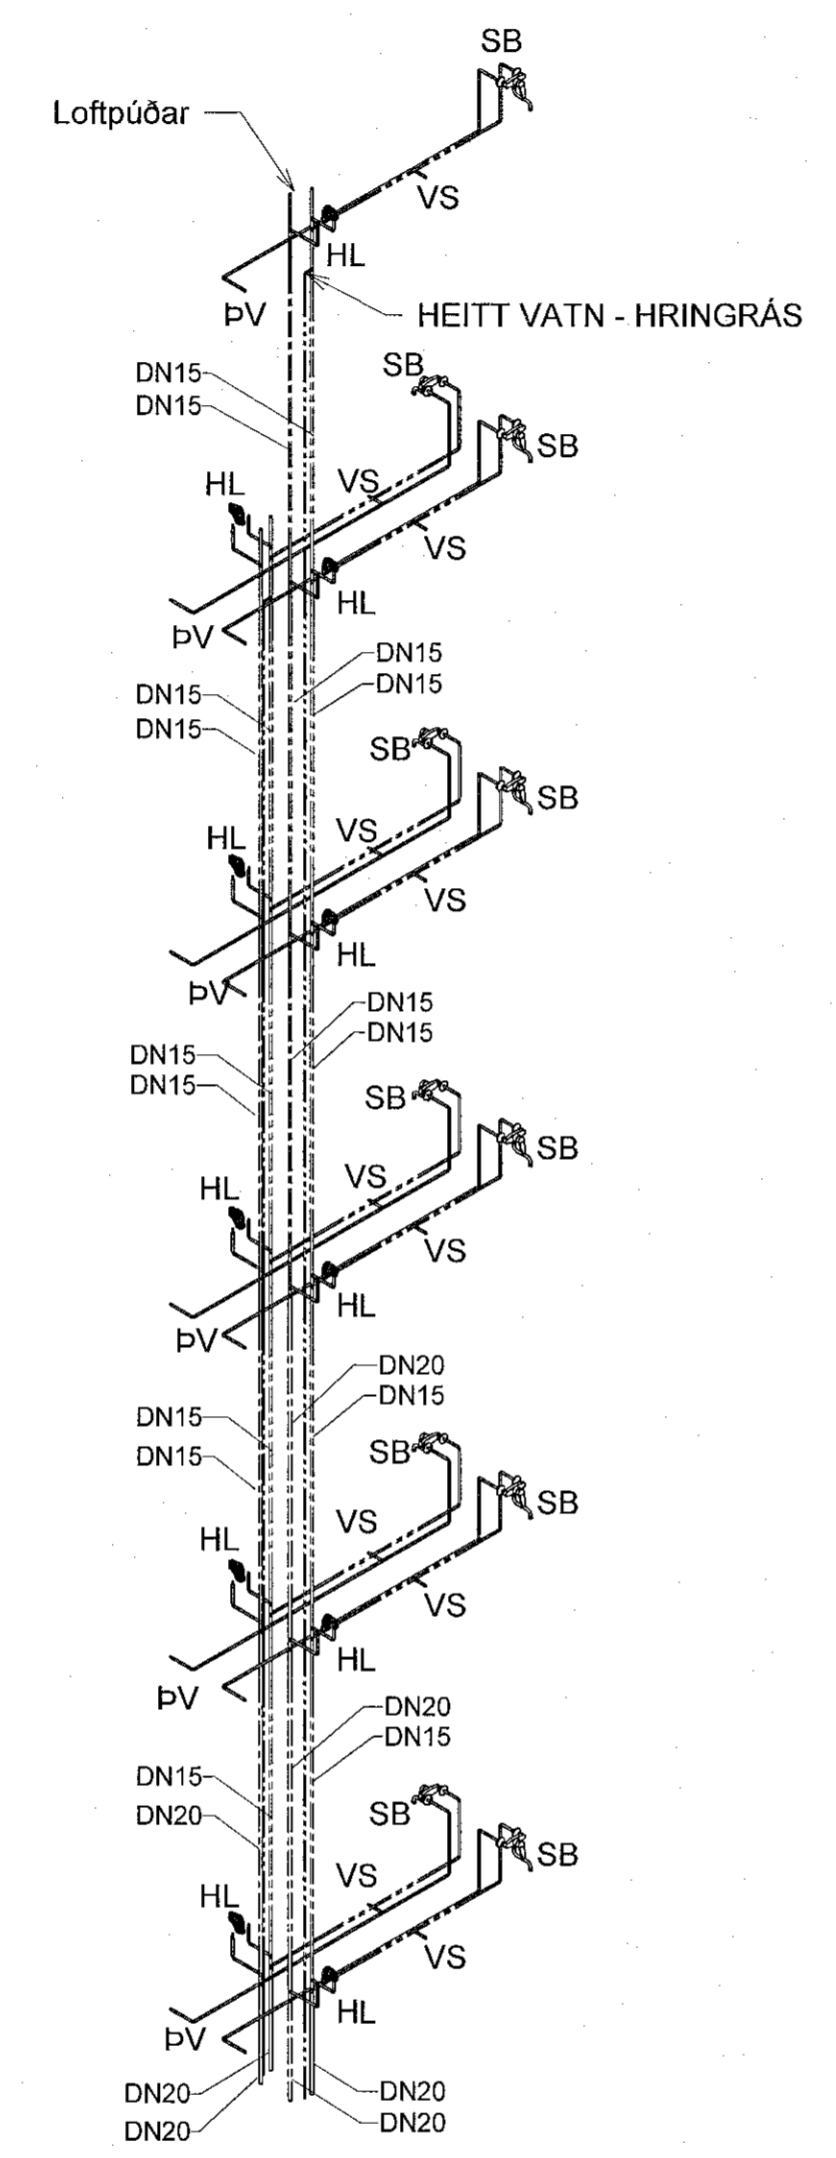


S.C8 & S.C9

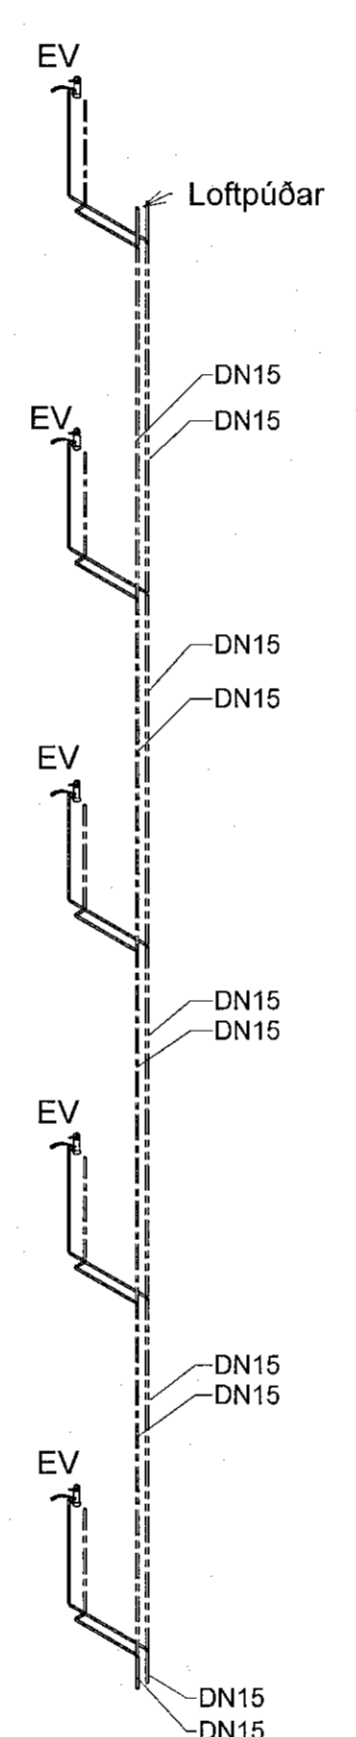

S.C10

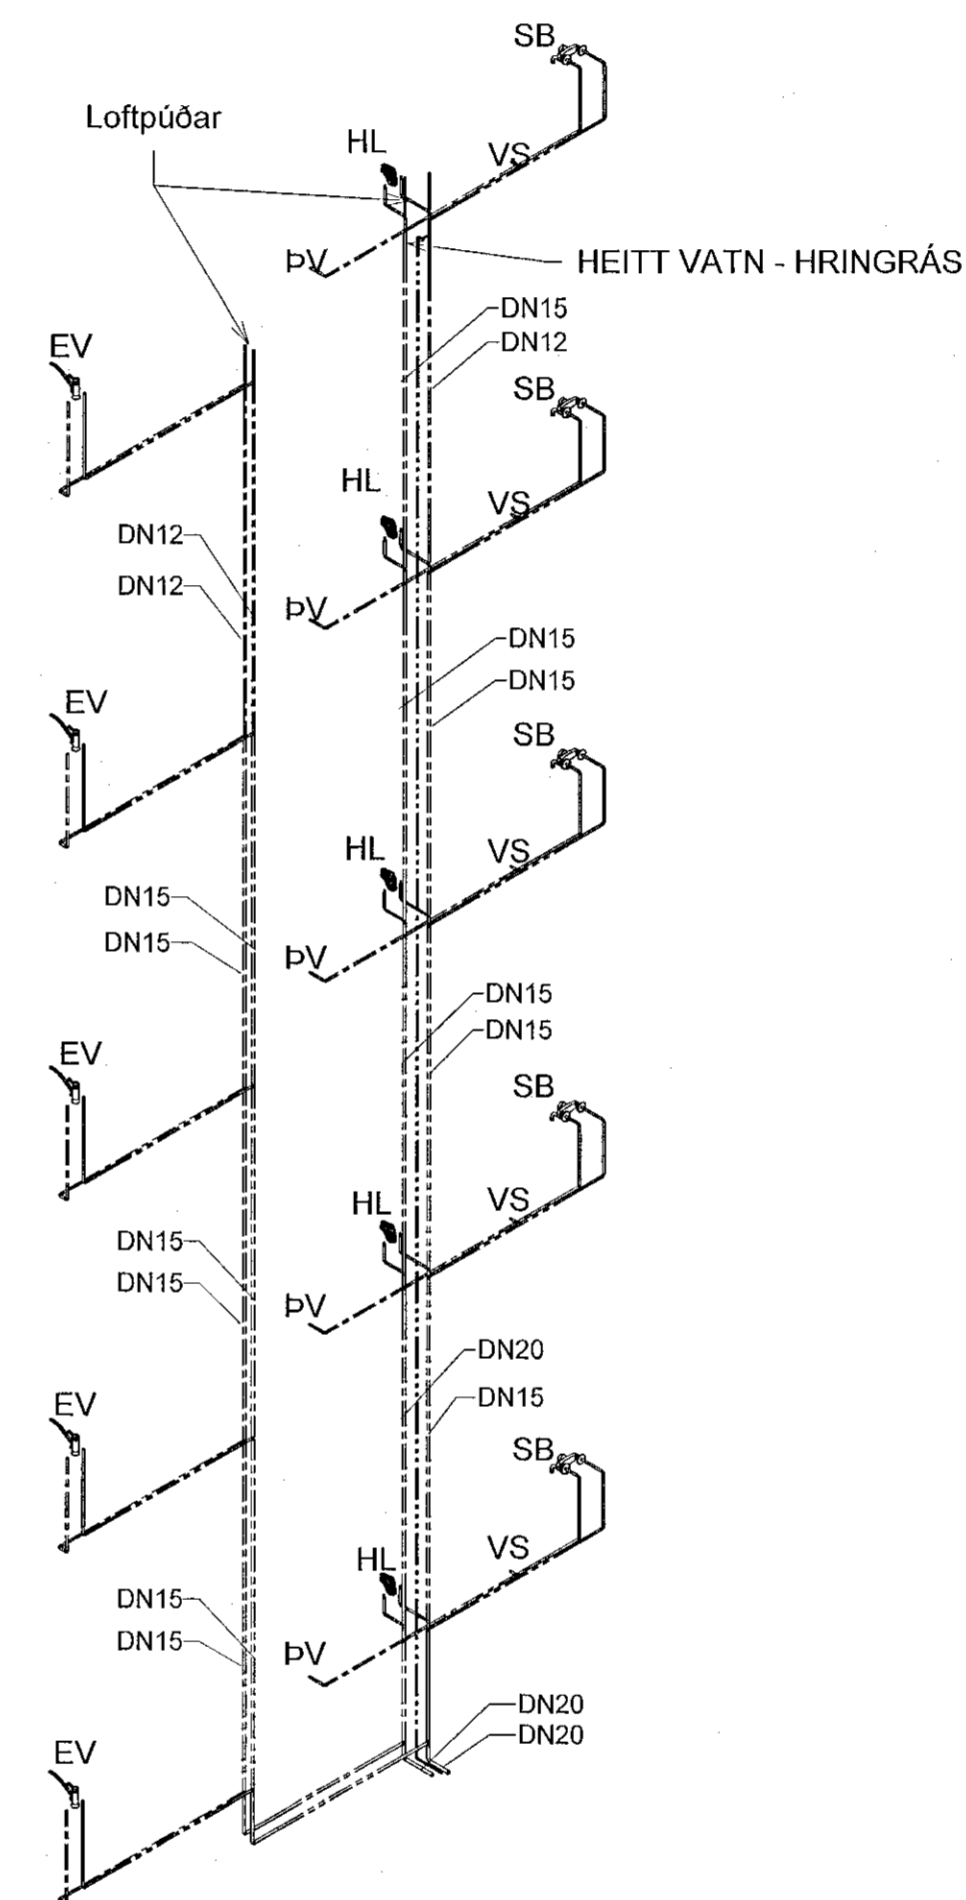

S.C11 & S.C12

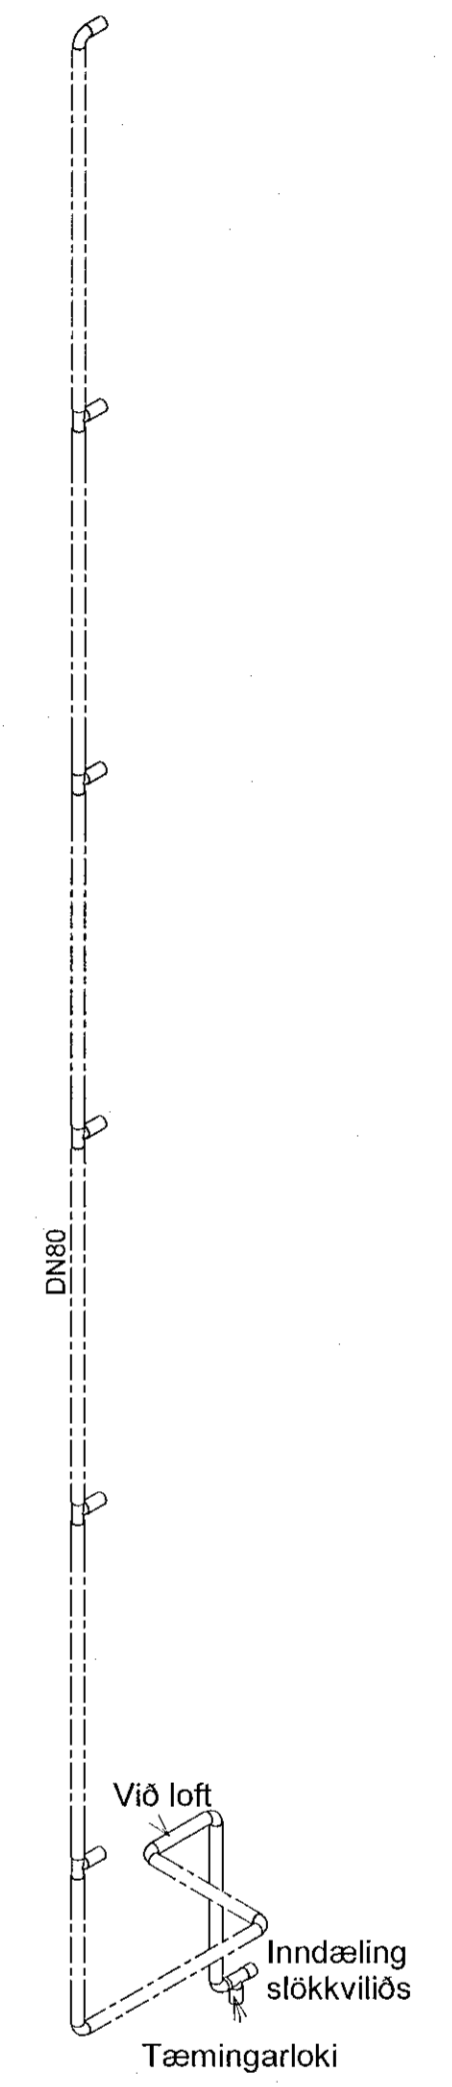

STIGLEIÐSLA - Mhl.03

NNE VERKFRÆÐISTOFA

NNE VERKFRÆÐISTOFA ehf
Hæðarmáni 6 - 201 Kópavogur Ísland
Sí. 899-3077 / 899-3577
Xl. 462421-0470. nne@nne.is www.nne.is

ASHAMAR 2-10
221 HAFNARFJÖRÐUR

RÖMMYND - Mhl.03

Hönnun:	NG	Verknúmer:	21043
Teiknað:	NG	Mælikvarði:	1:50
Yfirfarir:	ALM	Dagsetning:	09.05.2022
Samþykkt:	Hákon Örn Ómarsson Kl. 300577-3189	Teikn.nr.:	P2-105
Áritun hönnunarstjóra:	Kristín Ragnarsdóttir Kl. 120944-2669	Útgáfa:	1

Útgáfa / Dagsetning aðaluppráttar: