
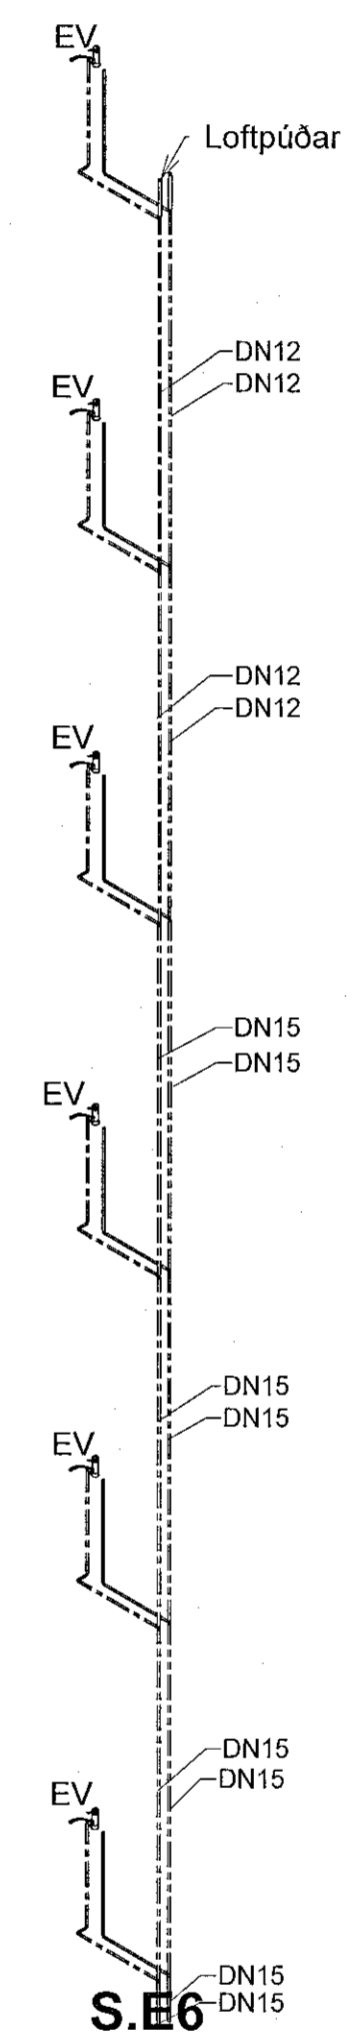
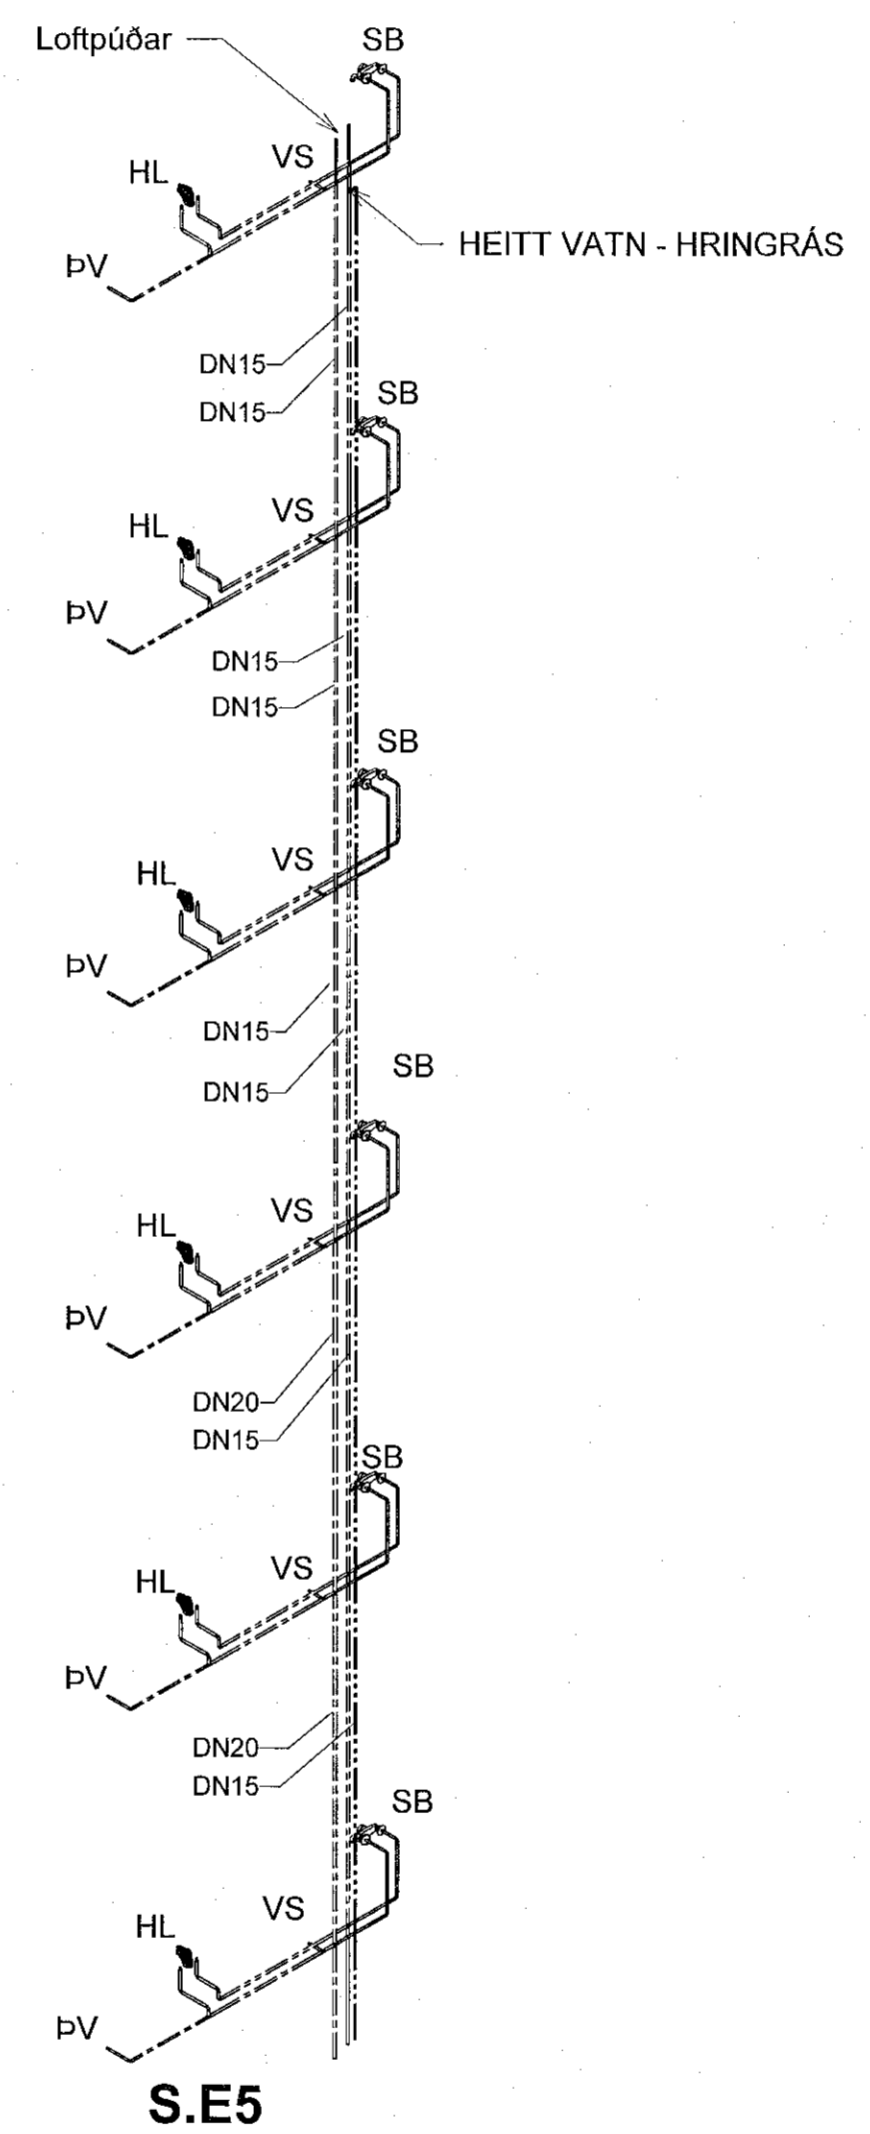
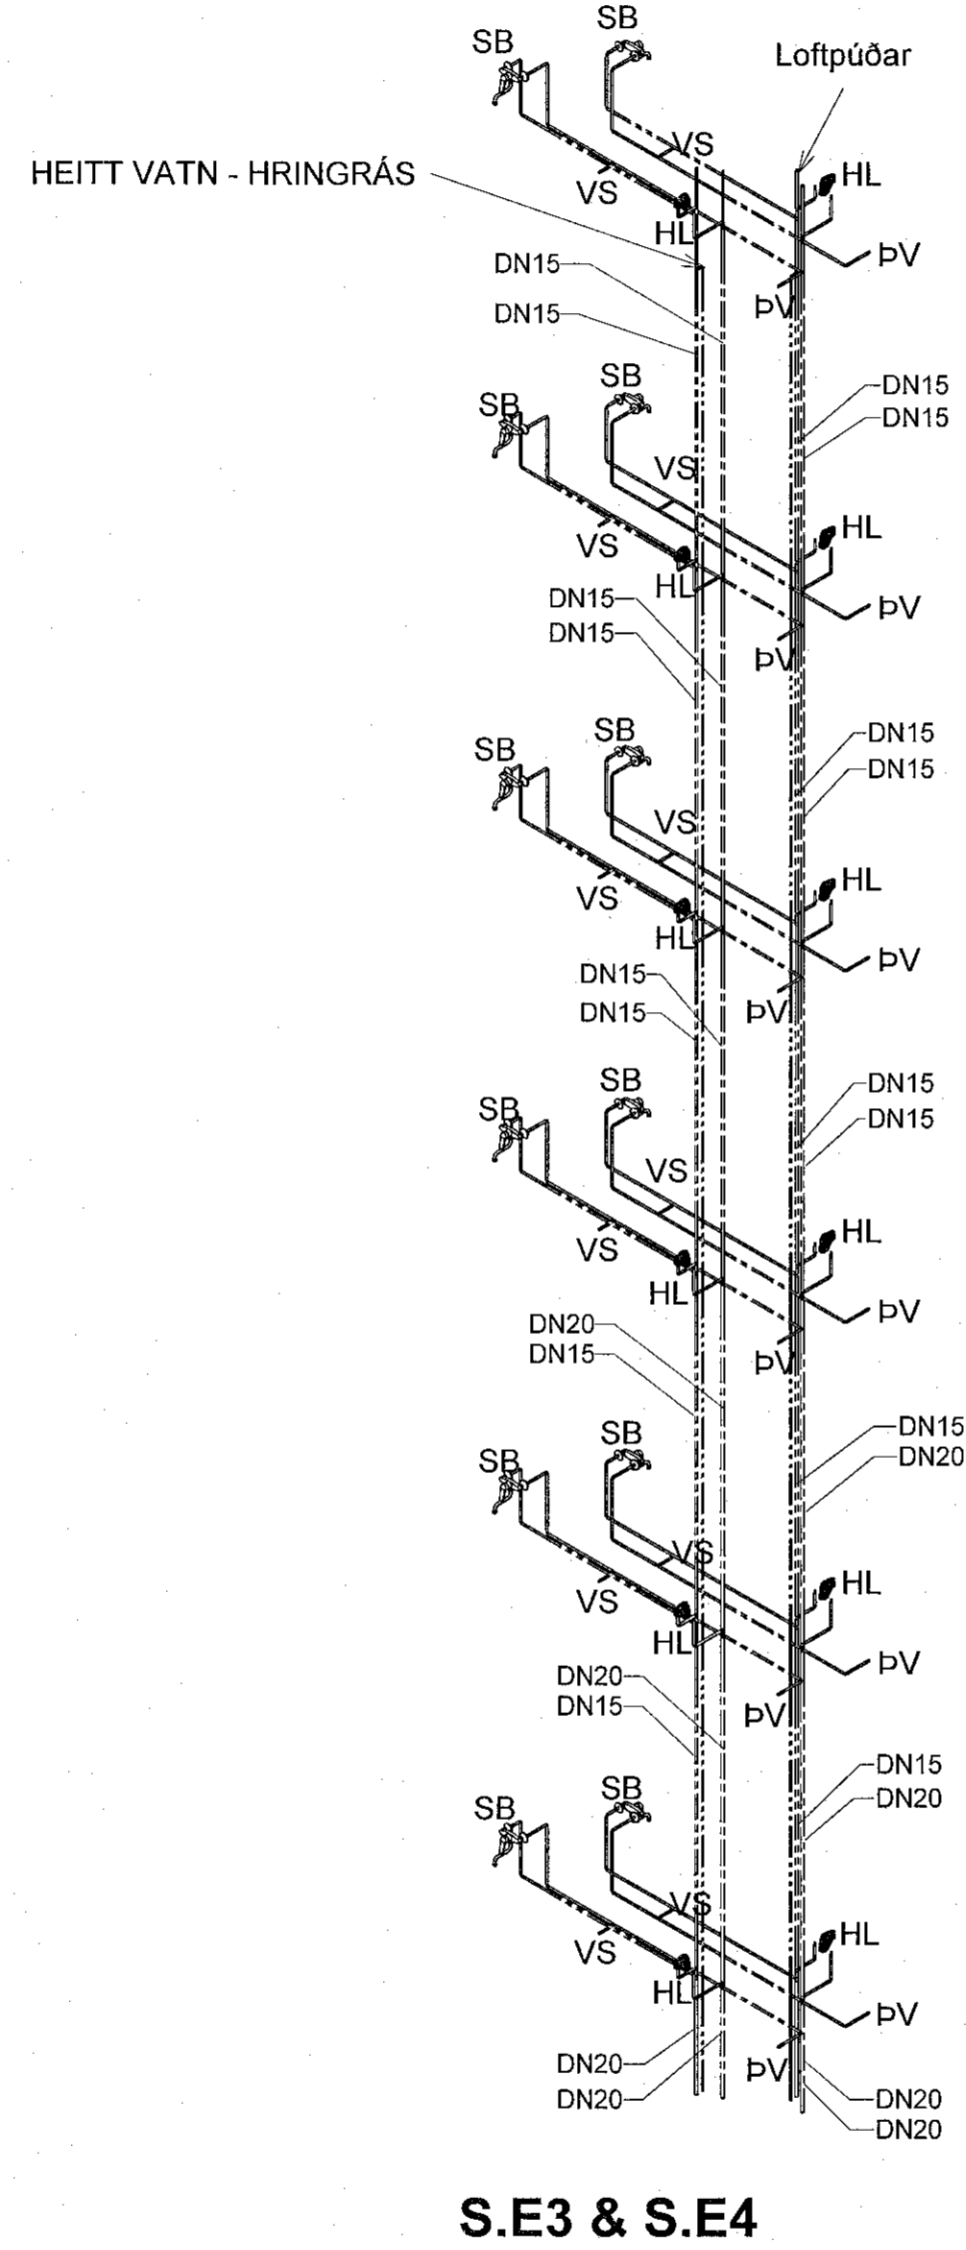


Samþykkt þann
10. júní 2022
Bygginguáhrifinn 11 Hafnarfjörð

| Útg. | Dags. | Lýsing | Nafn |
|------|------------|------------|------|
| 1 | 09.05.2022 | FRUMTÚGAFA | HÖD |

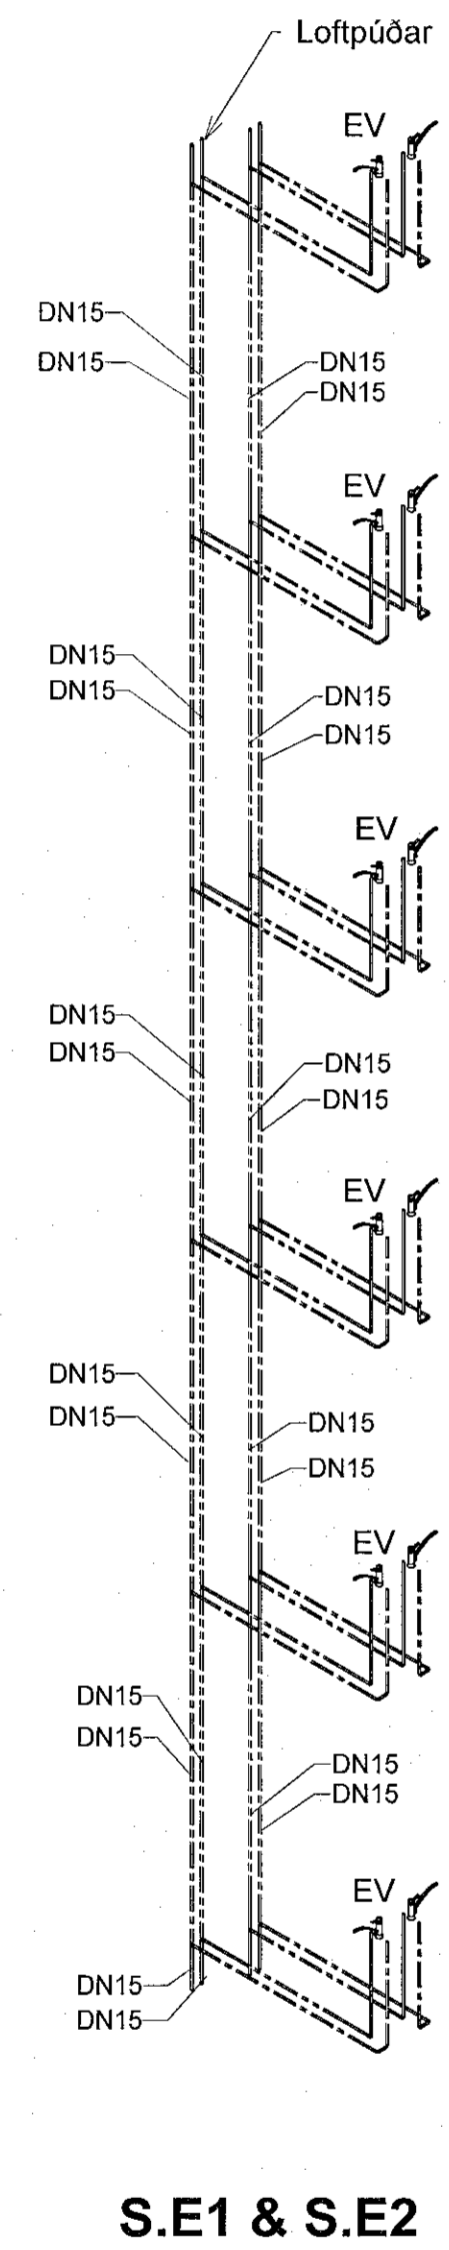

NNE VERKFRÆÐISTOFA

NNE VERKFRÆÐISTOFA ehf.
Héðanáki 5 - 201 Kópavogur Ísland
Sími: 899-3077 / 699-3577
Kt. 460421-0470. www.nne.is

ASHAMAR 2-10
221 HAFNARFJÖRÐUR

RÖMMYND - M4.05

| | | | |
|--|-------------|-------------|------------|
| Hönnun: | NG | Verknúmer: | 21043 |
| Teiknað: | NG | Mælikvarði: | 1:50 |
| Yfirfarið: | ALM | Dagsetning: | 09.05.2022 |
| Samþykkt: | | Teikn.nr.: | P2-107 |
| Hakon Örn Ómarsson Kt. 300577-3189 | <i>Hak</i> | Útgáfa: | 1 |
| Áritun hönnunarsjóra: Krislín Ragnarsson Kt. 120944-2669 | <i>Kris</i> | | |

Útgáfa / Dagsetning aðalappdráttu

Skra: MVA/R2121043 - Ashamar02 DESIGN02 P - PIPULAGNRNeykskvanAshamar_Neykskvan.rvt
Date: 11/05/2022 08:24:31
Plot: 01/06/22

Copyright © NNE Verkefnaáskilning ehf. Hönnuð af NNE Verkefnaáskilning ehf. - Fjöldakopi er lúð skilningu samþykkt