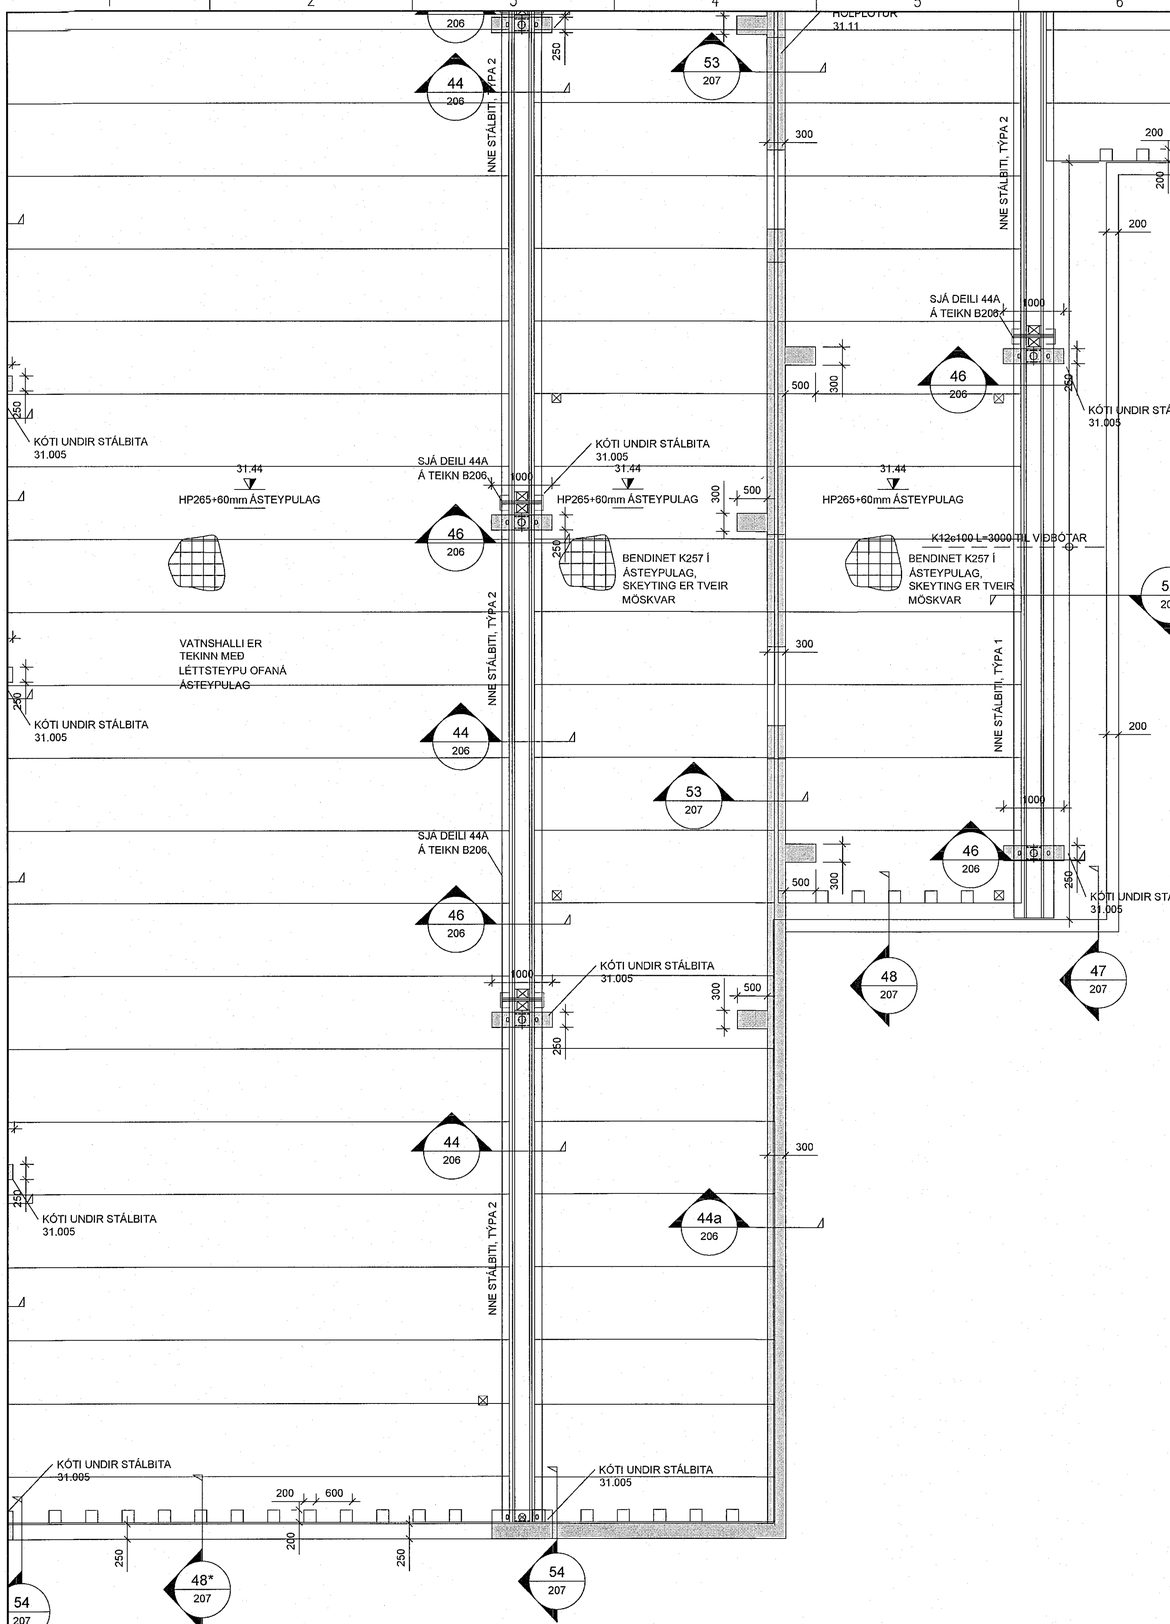

VEGGIR OG LOFTAPLATA KJALLARA, GRUNNMYND

MKV. 3

M:\AVR\21\21043 – Ásham ar\03 TEIKNINGAR\Burdarvirki\burdur–ASHAMAR 3 ver7.dwg

Samþykkt þann 16. júní 2022
Byggingafulltrúinn í Hafnarfirði

ATH!:

ALMENNAR SKÝRINGAR SJÁ TEIKN. B001

BENDING VEGGJA NEMA ANNAÐ SÉ TEKIÐ FRAM:
180/200/250mm ÞYKKIR:
TVÖFALT NET K10c200 LÓÐRÉTT OG K10c250 LÁRÉTT.
150mm ÞYKKIR:
EINFALT NET K10c200 LÓÐRÉTT OG K10c250 LÁRÉTT.

JÁRNUN KRINGUM OP ER 2STK K12 OG JÁRNAFYRIRKOMULAG SKV SKÝRINGARBLAÐI (NEMA ANNAÐ KOMI FRAM)
Í 150mm INNVEGGJUM KOMA 2K12 Í VEGGENDA

SÉU JÁRNABAKKAR NOTAÐIR Í STAÐ VINKLA/U-LYKKJA SKULU ÞEIR VALDIR ÞANNIG AÐ JÁRNAMAGNIÐ SÉ ÞAÐ SAMA.

EINANGRUNARÞYKKTIR ERU
-100mm PLASTEINANGRUN UNDIR BOTNPLÖTU
-100mm PLASTEINANGRUN NIÐUR MEÐ SÖKKUL

LAGNAGÖT SJÁST Á GATAPLANI LAGNATEIKNINGA.
KJARNABORA/SAGA MÁ FYRIR LÖGNUM EF EKKI HEFUR VERIÐ GERT FYRIR ÞEIM Í UPPSTEYPU.

YFIRFARA SKAL ALLAR MÁLSETNINGAR OG HÆÐARKÓTA M.T.T TEIKNINGA
ARKITEKTA OG GERA HÖNNUÐUM VIÐVART EF MISRÆMI FINNST.

DÆMIGERT SNIÐ SEM SÝNIR TENGIJÁRN FÍLIGRANPLATNA:

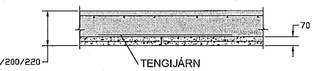

SKÝRING Á TENGIJÁRNUM FÍLIGRANPLATNA:

JÁRNUN FÍLIGRANPLATNA ER K10c200 Í BÁÐAR ÁTTIR.

1. K12c200 L=1200
2. K10c200 L=1200
3. K12c150 L=1200

JÁRNU
FÍLIGR
K10c2(
NEMA
FRAM

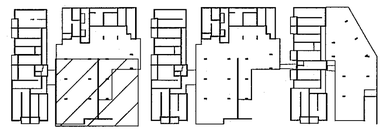

LYKILMYND

MKV. 3

0 1000 2000 3000 4000 5000 mm

1:50 (Í A1)

Hönnunarstjóri: Kristinn Ragnarsson kt. 120944-2669

BREYTINGAR

NR.	DAGS.	BREYTING	SÞ.
1	14.04.2022	Frumútgáfa	HÖÓ

NNE VERKFRÆÐISTOFA

NNE Verkfræðistofa ehf. kt. 460421-0470
HÆÐASMÁRI 6, 201 KÓPAVOGUR
hoo@nne.is, S: 8993577(HOO)/8993077(SAO)

SAMÞYKKT Hákon Örn Ómarsson 300577-3189

VERK
ÁSHAMAR 2 - 10
HAFNARFJÖRÐUR

TEIKNING
BURÐARVIRKI
GRUNNMYND
VEGGIR OG LOFTAPLATA KJALLARA Mhl. 02

HANNAÐ	TEIKNAÐ	YFIRFARIÐ	MÆLIKVARÐI
SAÓ	SAÓ/HÖÓ	HÖÓ	1:50 /A1

DAGS.	VERK.NR.	TEIKNING NR.	ÚTGÁFA NR.
14.04.2022	21043	B104	1

©Öll athot og afritun teikninga, að hluta eða í heild er háð skriflegu leyfi höfunda