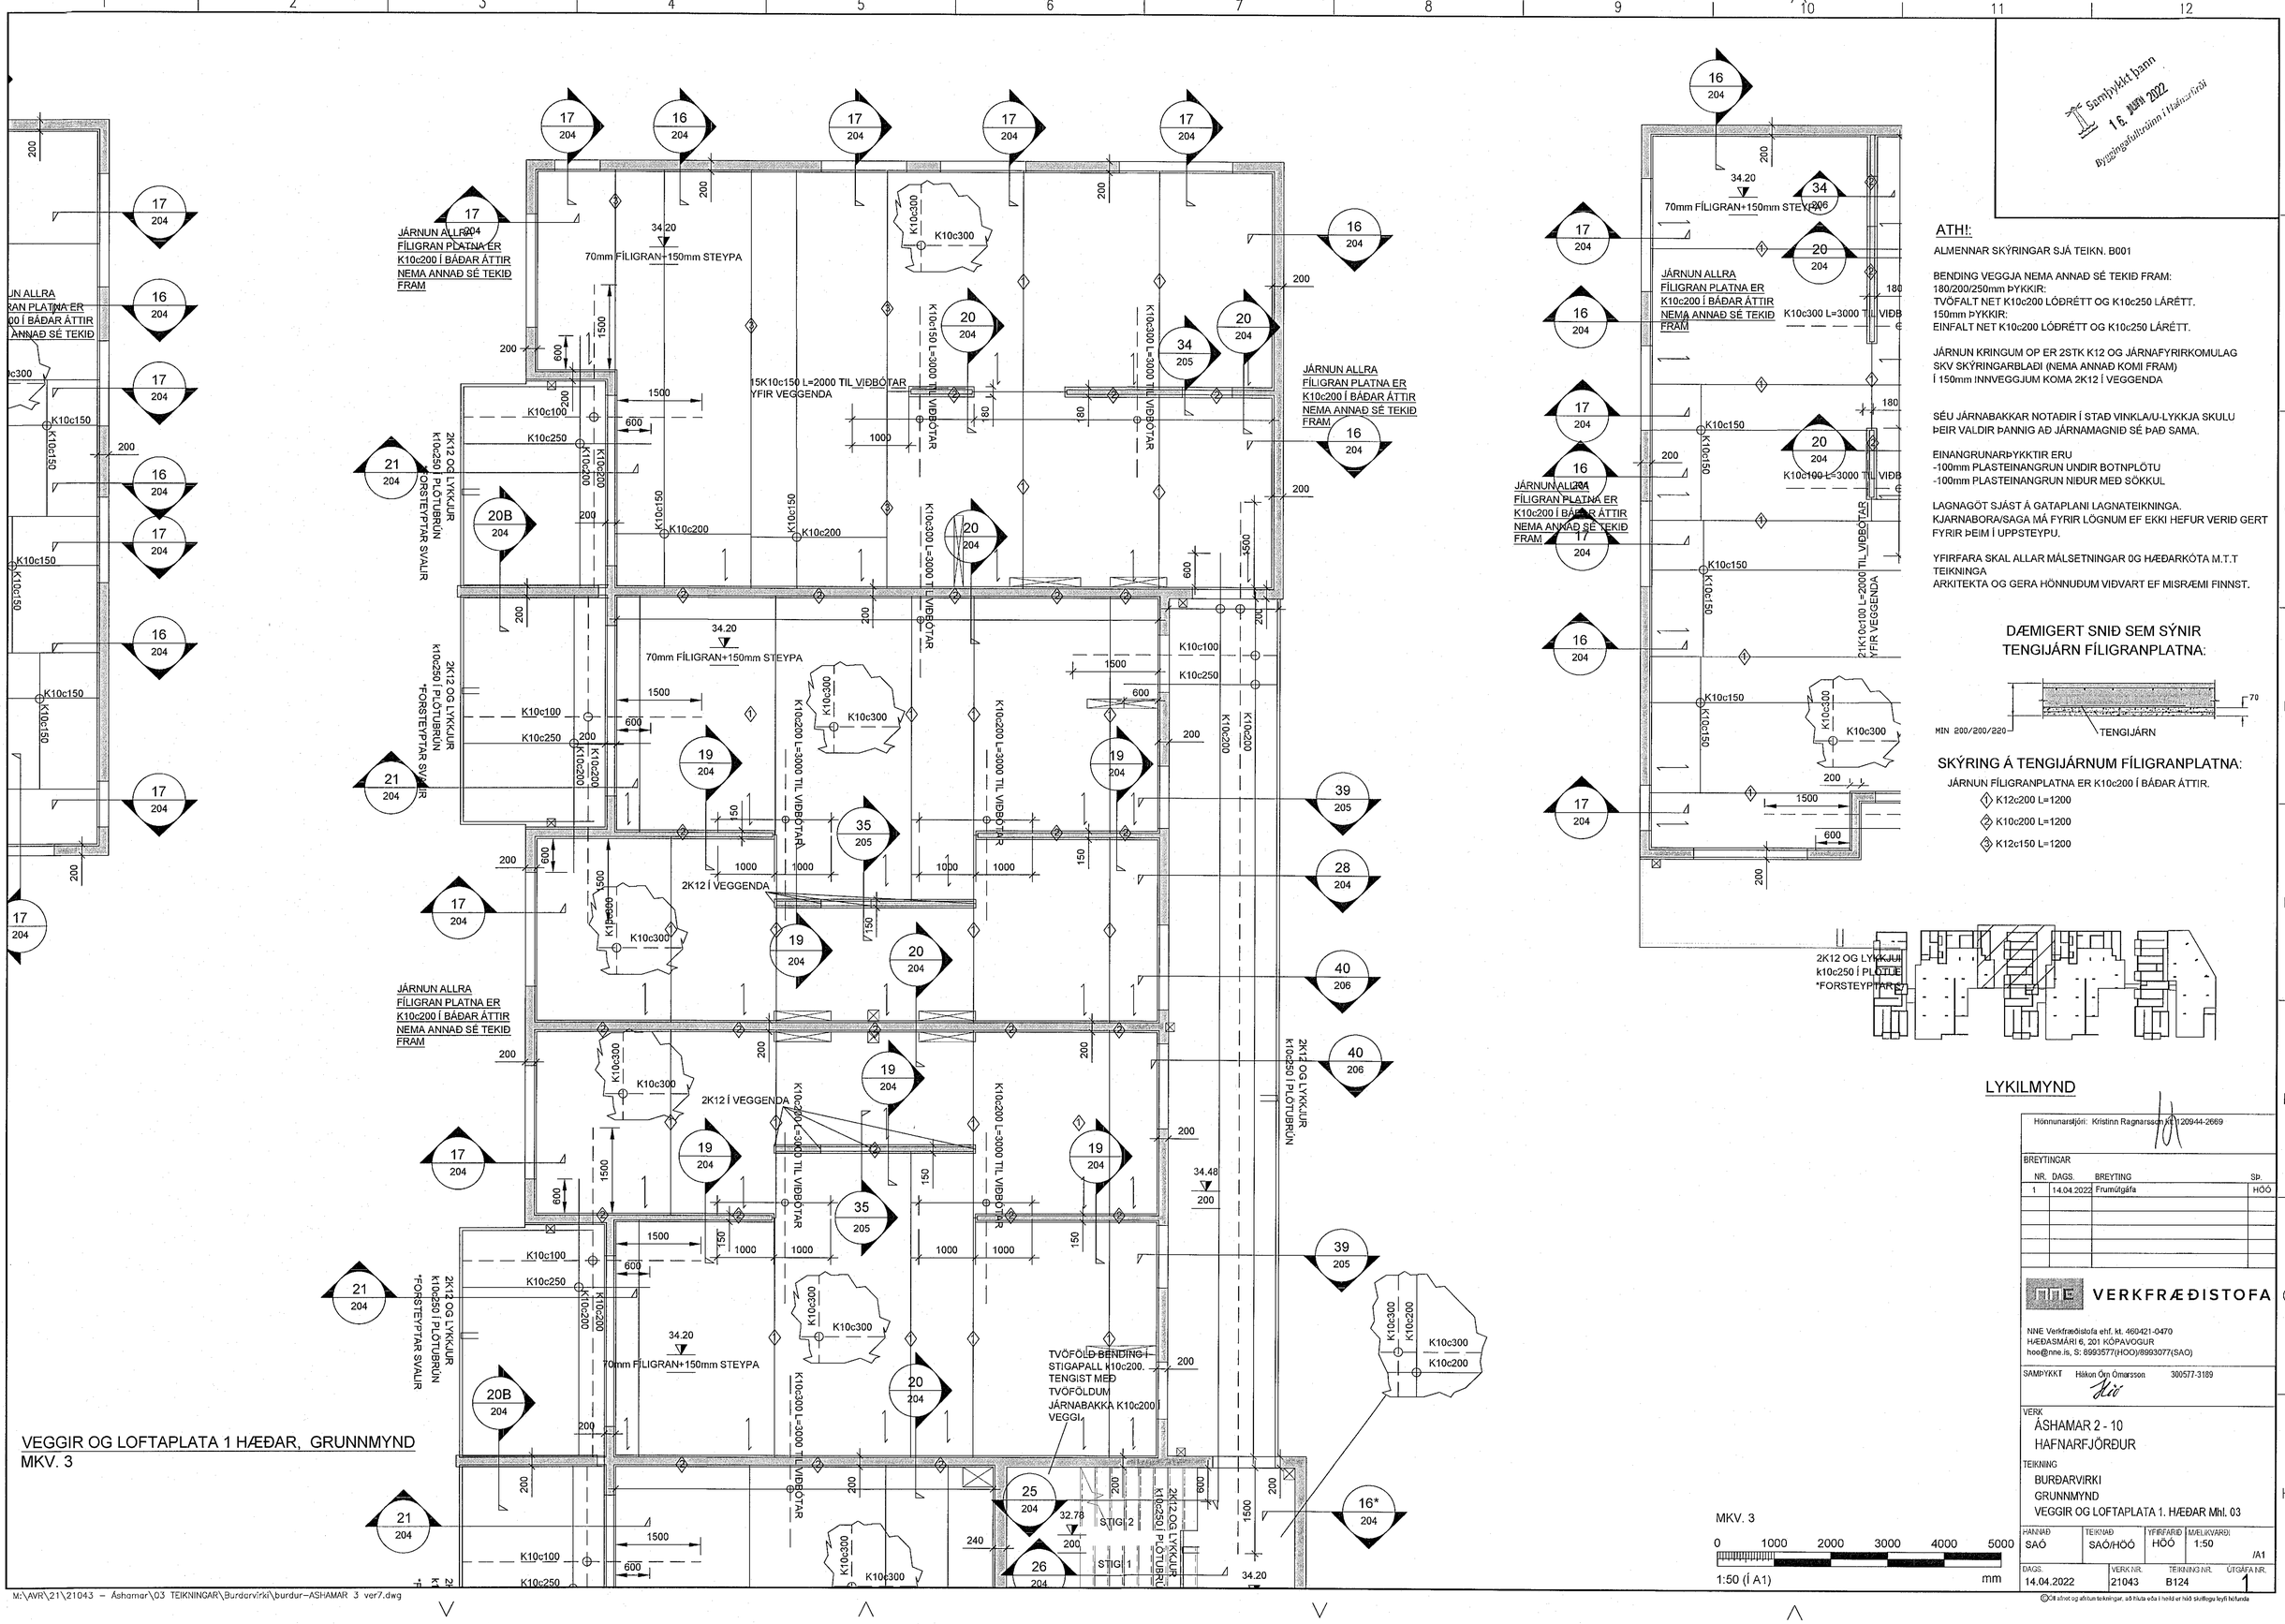

VEGGIR OG LOFTAPLATA 1 HÆÐAR, GRUNNMYND
MKV. 3

MKV. 3
0 1000 2000 3000 4000 5000
1:50 (Í A1) mm

Samþykkt þann 16. MAÍ 2022
Byggingafulltrúinn í Hafnarfirði

Hönnunarstjóri: Kristinn Ragnarsson Kt. 120944-2669

BREYTINGAR

NR.	DAGS.	BREYTING	SP.
1	14.04.2022	Frumútgáfa	HÓÓ

NINE VERKFRÆÐISTOFA

NINE Verkfræðistofa ehf. kt. 460421-0470
HÆÐASMÁRI 6, 201 KÓPAVOGUR
hoo@nne.is, S: 8993577(HOO)/8993077(SAO)

SAMÞYKKT Hákon Örn Ómarsson 300577-3189

VERK
ÁSHAMAR 2 - 10
HAFNARFJÖRÐUR

TEIKNING
BURÐARVIRKI
GRUNNMYND
VEGGIR OG LOFTAPLATA 1. HÆÐAR Mhl. 03

HANNAÐ	TEIKNAÐ	YFIRFARIÐ	MÆLIKVARÐI
SAÓ	SAÓ/HÓÓ	HÓÓ	1:50

/A1

DAGS.	VERK NR.	TEIKNING NR.	ÚTGÁFA NR.
14.04.2022	21043	B124	1

©Öll afnot og afritun teikningar, að hluta eða í heild er háð skriflegu leyfi hönnuða

M:\AVR\21\21043 – Ashamar\03 TEIKNINGAR\Burdarvirki\burdur-ASHAMAR 3 ver7.dwg