



VEGGIR OG LOFTAPLATA 5 HÆÐAR, GRUNNMYND MKV. 3

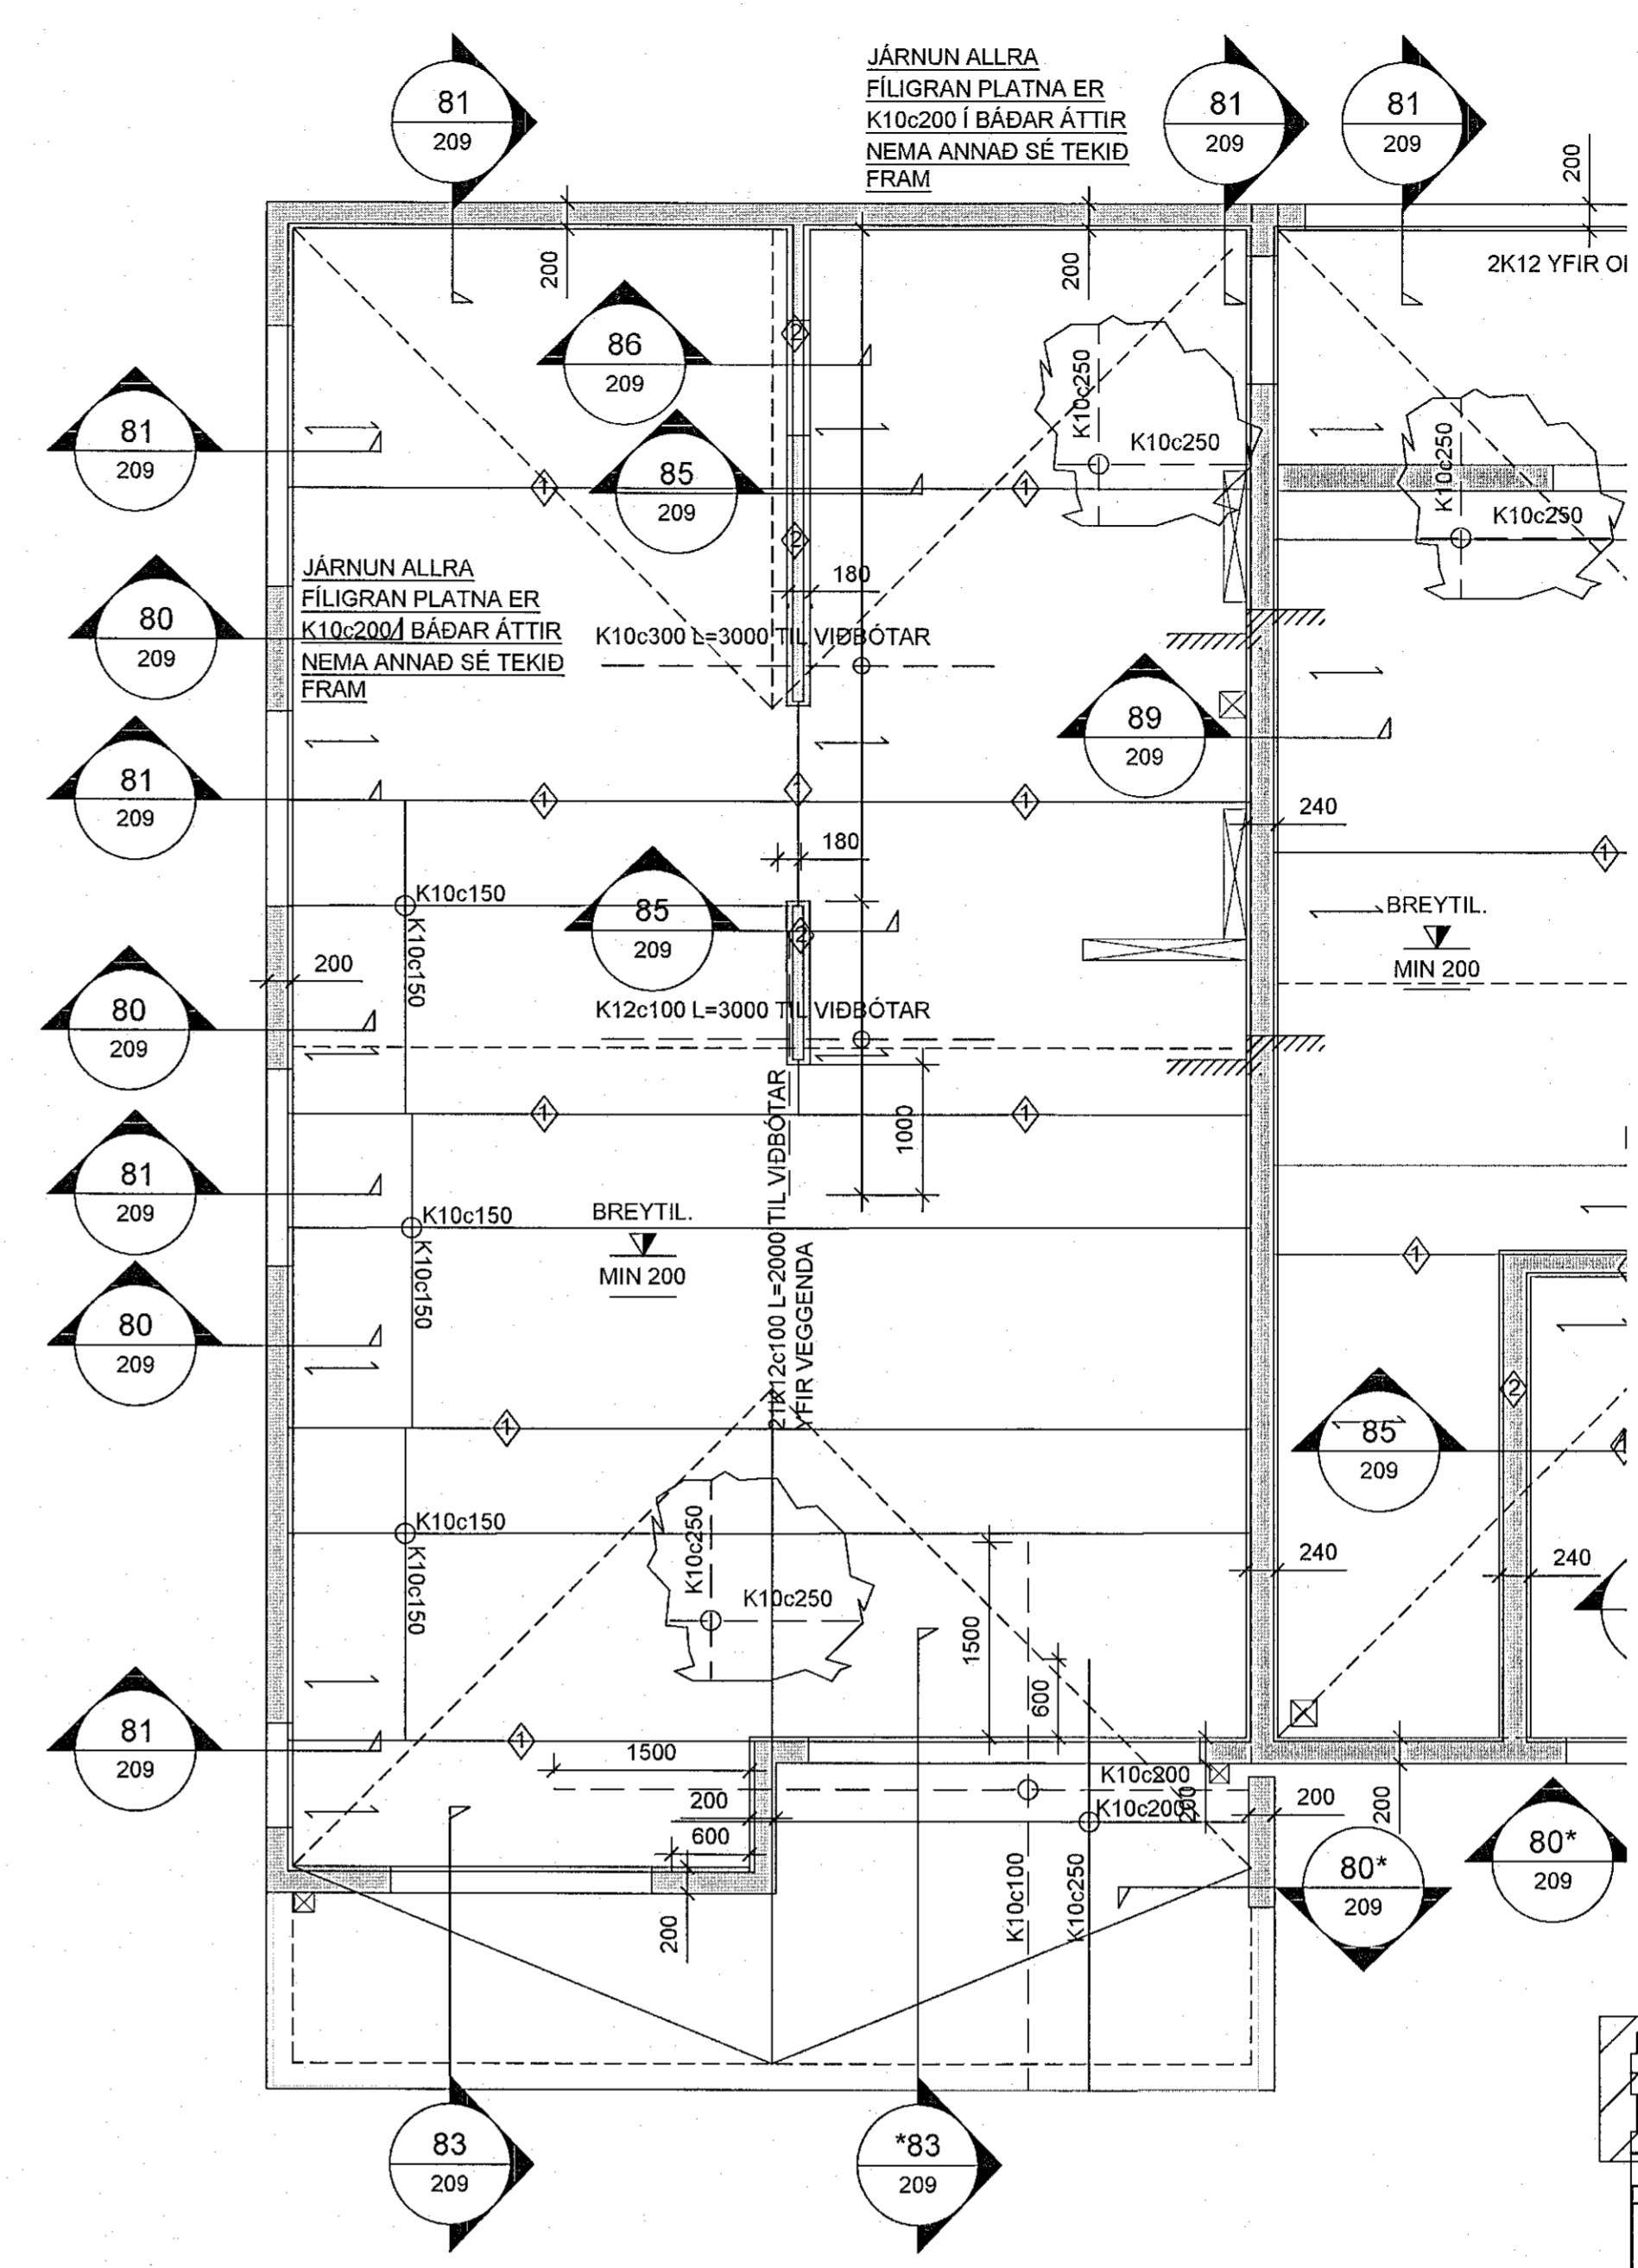


**ATH:**  
 ALMENNAR SKÝRINGAR SJÁ TEIKN. B001  
 BENDING VEGGJA NEMA ANNAD SÉ TEKID FRAM:  
 180/200/250mm PÝKKIR.  
 TVÖFALT NET K10c200 LÖÐRÉTT OG K10c250 LÁRÉTT.  
 150mm PÝKKIR.  
 EINFALT NET K10c200 LÖÐRÉTT OG K10c250 LÁRÉTT.  
 JÄRNUN KRINGUM OP ER 2STK K12 OG JÄRNAFYRIRKOMULAG SKV SKÝRINGARBLADI (NEMA ANNAD KOMI FRAM) Í 150mm INNVEGGJUM KOMA 2K12 Í VEGGENDA  
 SÉU JÄRNABAKKAR NOTADIR Í STAD VINKLA-U/LYKJKA SKULU ÞEIR VALDIR ÞANNIG AD JÄRNAMAGNID SÉ ÞAD SAMI.  
 EINANGRUNARÞYKKTIR ERU  
 -100mm PLASTEINANGRUN UNDIR BOTNPLÖTU  
 -100mm PLASTEINANGRUN NIDUR MED SÖKKUL  
 LAGNAGÖT SJAST Á GATAPLANI LAGNATEIKNINGA. KJARNABORA/SAGA MÁ FYRIR LÖGNUM EF EKKI HEFUR VERID GERT FYRIR ÞEIM Í UPPSTEYPU.  
 YRIFARA SKAL ALLAR MÁLSETNINGAR OG HÆÐARKÖTA M.T.T TEIKNINGA ARKITEKTA OG GERA HÖNNUDUM VIDVART EF MISRÆMI FINNST.

**DÆMIGERT SNID SEM SÝNIR TENGIJÄRN FÍLIGRANPLATNA:**

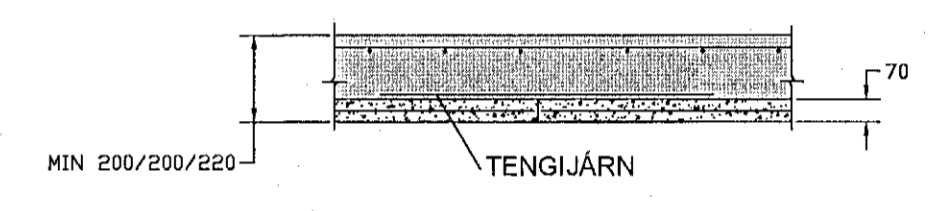

**SKÝRING Á TENGIJÄRNUM FÍLIGRANPLATNA:**  
 JÄRNUN FÍLIGRANPLATNA ER K10c200 Í BÁÐAR ÁTTIR.  
 ◆ K12c200 L=1200  
 ◆ K10c200 L=1200  
 ◆ K12c150 L=1200

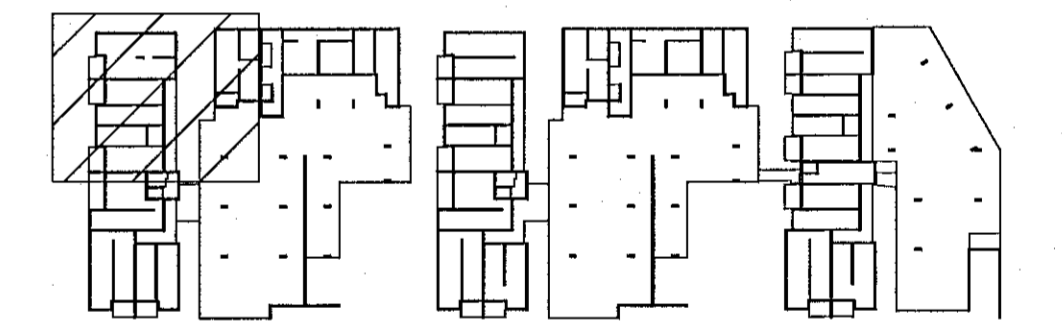

**LYKILMYND**

Hönnunarsjóri: Kristinn Ragnarsson kt. 120944-2669

BREYTINGAR			
NR.	DAGS.	BREYTING	SD.
1	14.04.2022	Frumteigja	HÓÓ

**VERKFRÆDISTOFA**

NNE Verkfærðistofa ehf. kt. 460421-0470  
 HÉÐSAMARI 8, 201 KÖPVAOGUR  
 hoo@nne.is, S: 8993577(HOO)8993077(SAO)  
 SAMÞYKKT Hákon Örn Ómarsson 300577-3189

VERK  
 ÁSHAMAR 2 - 10  
 HAFNARFJÖRÐUR  
 TEIKNING  
 BURÐARVIRKI  
 GRUNNMYND  
 VEGGIR OG LOFTAPLATA 5 HÆÐAR MhI. 01

MANNAÞ	TEIKNAD	YRIFARID	MELIARVARDI
SAÓ	SAÓ/HÓÓ	HÓÓ	1:50
14.04.2022	21043	B140	1

