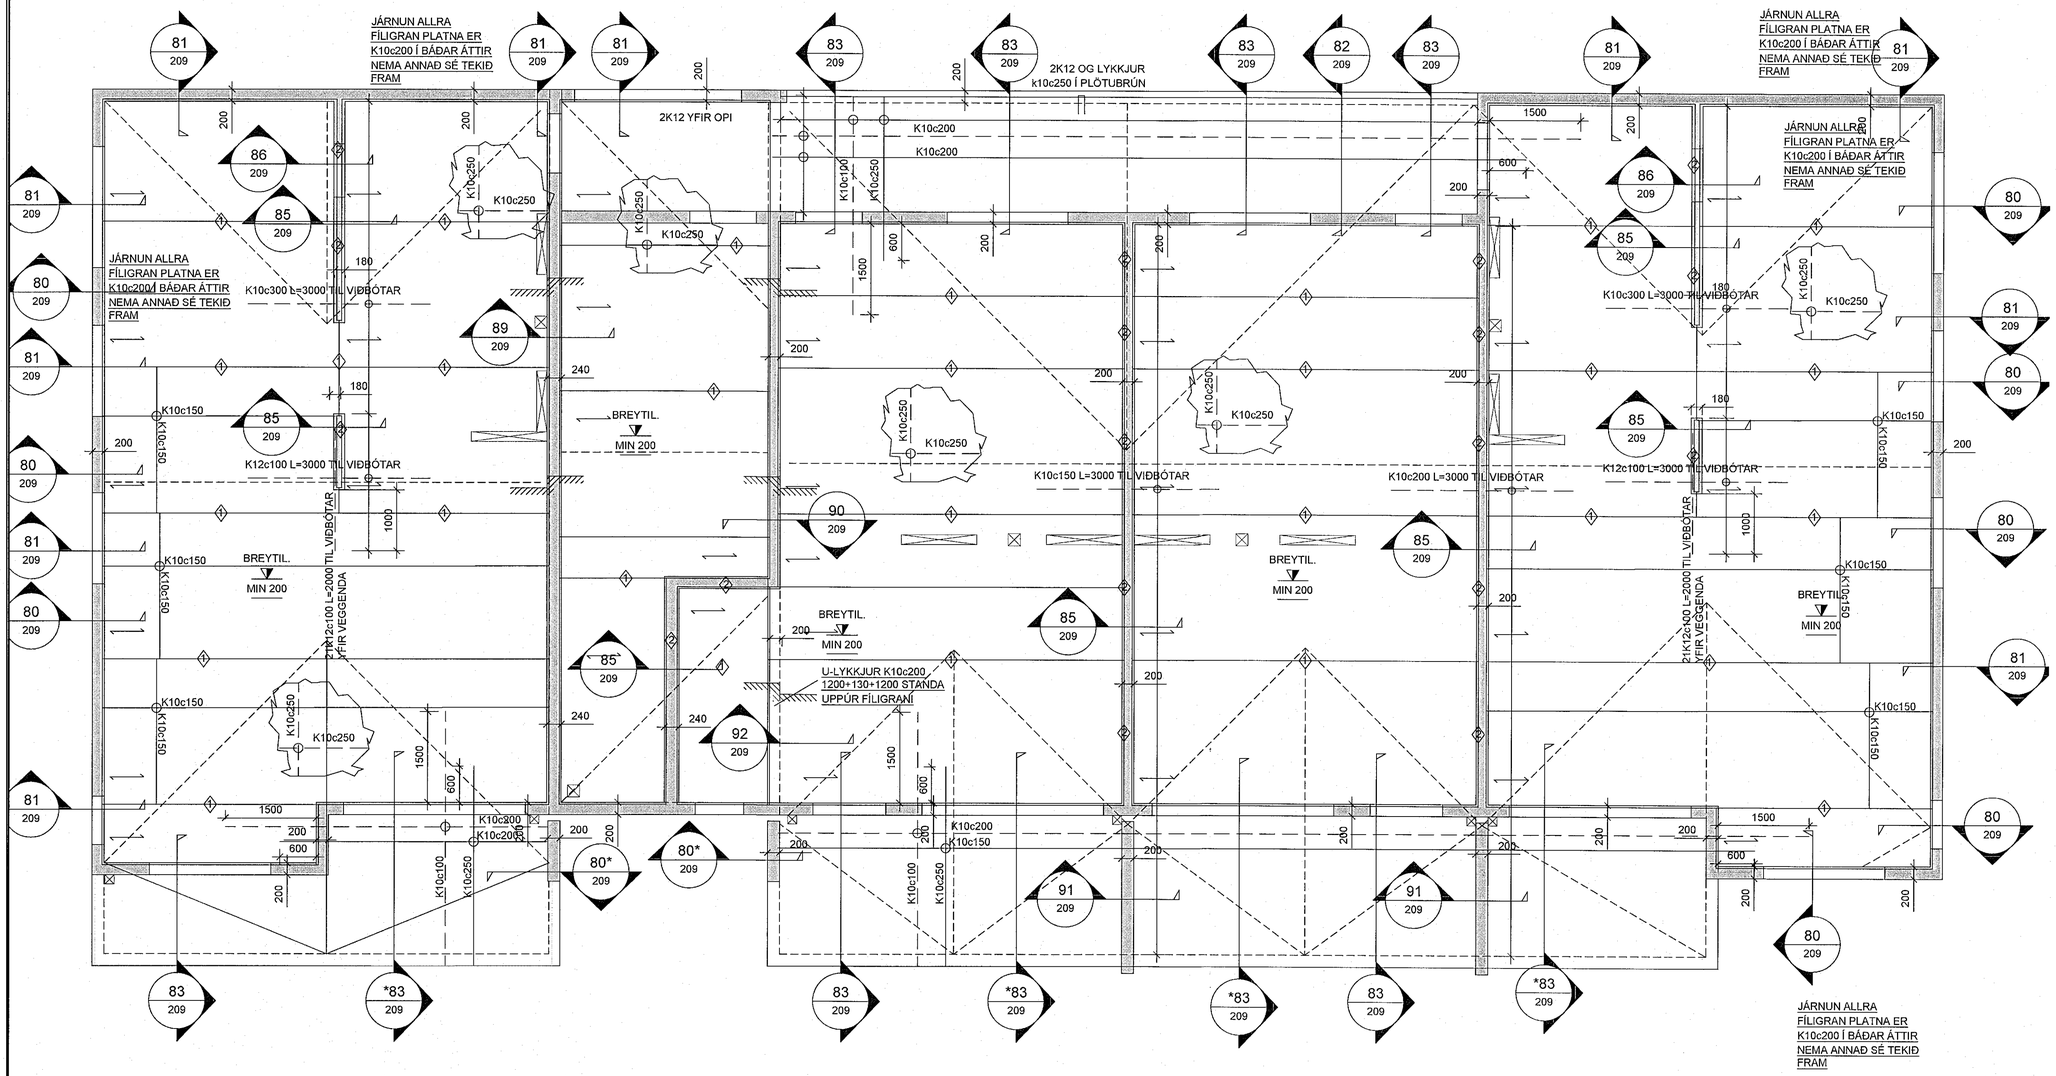

Samþykkt þann 14. apríl 2022
Byggingarfulltrúinn í Hafnarfirði

ATH!:

ALMENNAR SKÝRINGAR SJÁ TEIKN. B001

BENDING VEGGJA NEMA ANNAÐ SÉ TEKIÐ FRAM:
180/200/250mm ÞYKKIR:
TVÖFALT NET K10c200 LÓÐRÉTT OG K10c250 LÁRÉTT.
150mm ÞYKKIR:
EINFALT NET K10c200 LÓÐRÉTT OG K10c250 LÁRÉTT.

JÁRNUN KRINGUM OP ER 2STK K12 OG JÁRNAFYRIRKOMULAG SKV SKÝRINGARBLAÐI (NEMA ANNAÐ KOMI FRAM)
Í 150mm INNVEGGJUM KOMA 2K12 Í VEGGENDA

SÉU JÁRNABAKKAR NOTAÐIR Í STAÐ VINKLA/U-LYKKJA SKULU ÞEIR VALDIR ÞANNIG AÐ JÁRNAMAGNIÐ SÉ ÞAÐ SAMA.

EINANGRUNARÞYKKTIR ERU
-100mm PLASTEINANGRUN UNDIR BOTNPLÖTU
-100mm PLASTEINANGRUN NIÐUR MEÐ SÖKKUL

LAGNAGÖT SJÁST Á GATAPLANI LAGNATEIKNINGA.
KJARNABORA/SAGA MÁ FYRIR LÖGNUM EF EKKI HEFUR VERIÐ GERT FYRIR ÞEIM Í UPPSTEYPU.

YFIRFARA SKAL ALLAR MÁLSETNINGAR OG HÆÐARKÓTA M.T.T TEIKNINGA
ARKITEKTA OG GERA HÖNNUÐUM VIÐVART EF MISRÆMI FINNST.

DÆMIGERT SNIÐ SEM SÝNIR TENGIJÁRN FÍLIGRANPLATNA:

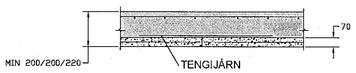

SKÝRING Á TENGIJÁRNUM FÍLIGRANPLATNA:

JÁRNUN FÍLIGRANPLATNA ER K10c200 Í BÁÐAR ÁTTIR.

1. K12c200 L=1200
2. K10c200 L=1200
3. K12c150 L=1200

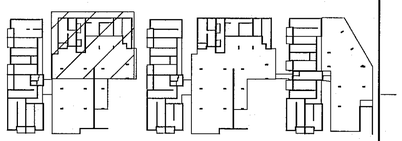

LYKILMYND

Hönnunarstjóri: Kristinn Ragnarsson kt: 120844-2669

BREYTINGAR

NR.	DAGS.	BREYTING	SÞ.
1	14.04.2022	Frumútgáfa	HÓÓ

VERKFRÆÐISTOFA

NNE Verkfræðistofa ehf. kt. 460421-0470
HÁEÐASMÁRI 6, 201 KÓPAVOGUR
hoo@nne.is, S: 8993577(HOÓ)/8993077(SAÓ)

SAMÞYKKT Hákon Örn Ómarsson 300577-3189

VERK
ÁSHAMAR 2 - 10
HAFNARFJÖRÐUR

TEIKNING
BURÐARVIRKI
GRUNNMYND
VEGGIR OG LOFTAPLATA 5 HÆÐAR Mhl. 02

HANNAÐ	TEIKNAÐ	YFIRFARIÐ	MÆLIKVARÐI
SAÓ	SAÓ/HÓÓ	HÓÓ	1:50 /A1

DAGS.	VERK NR.	TEIKNING NR.	ÚTGÁFA NR.
14.04.2022	21043	B142	1

© Öll afrit af teikningar, að hluta eða í heild er það skilyrði leyfi höfunda

VEGGIR OG LOFTAPLATA 5 HÆÐAR, GRUNNMYND
MKV. 3

MKV. 3
0 1000 2000 3000 4000 5000 mm
1:50 (Í A1)

M:\AVR\21\21043 – Ashamar\03 TEIKNINGAR\Burdarvirki\burdur-ASHAMAR 3 ver7.dwg