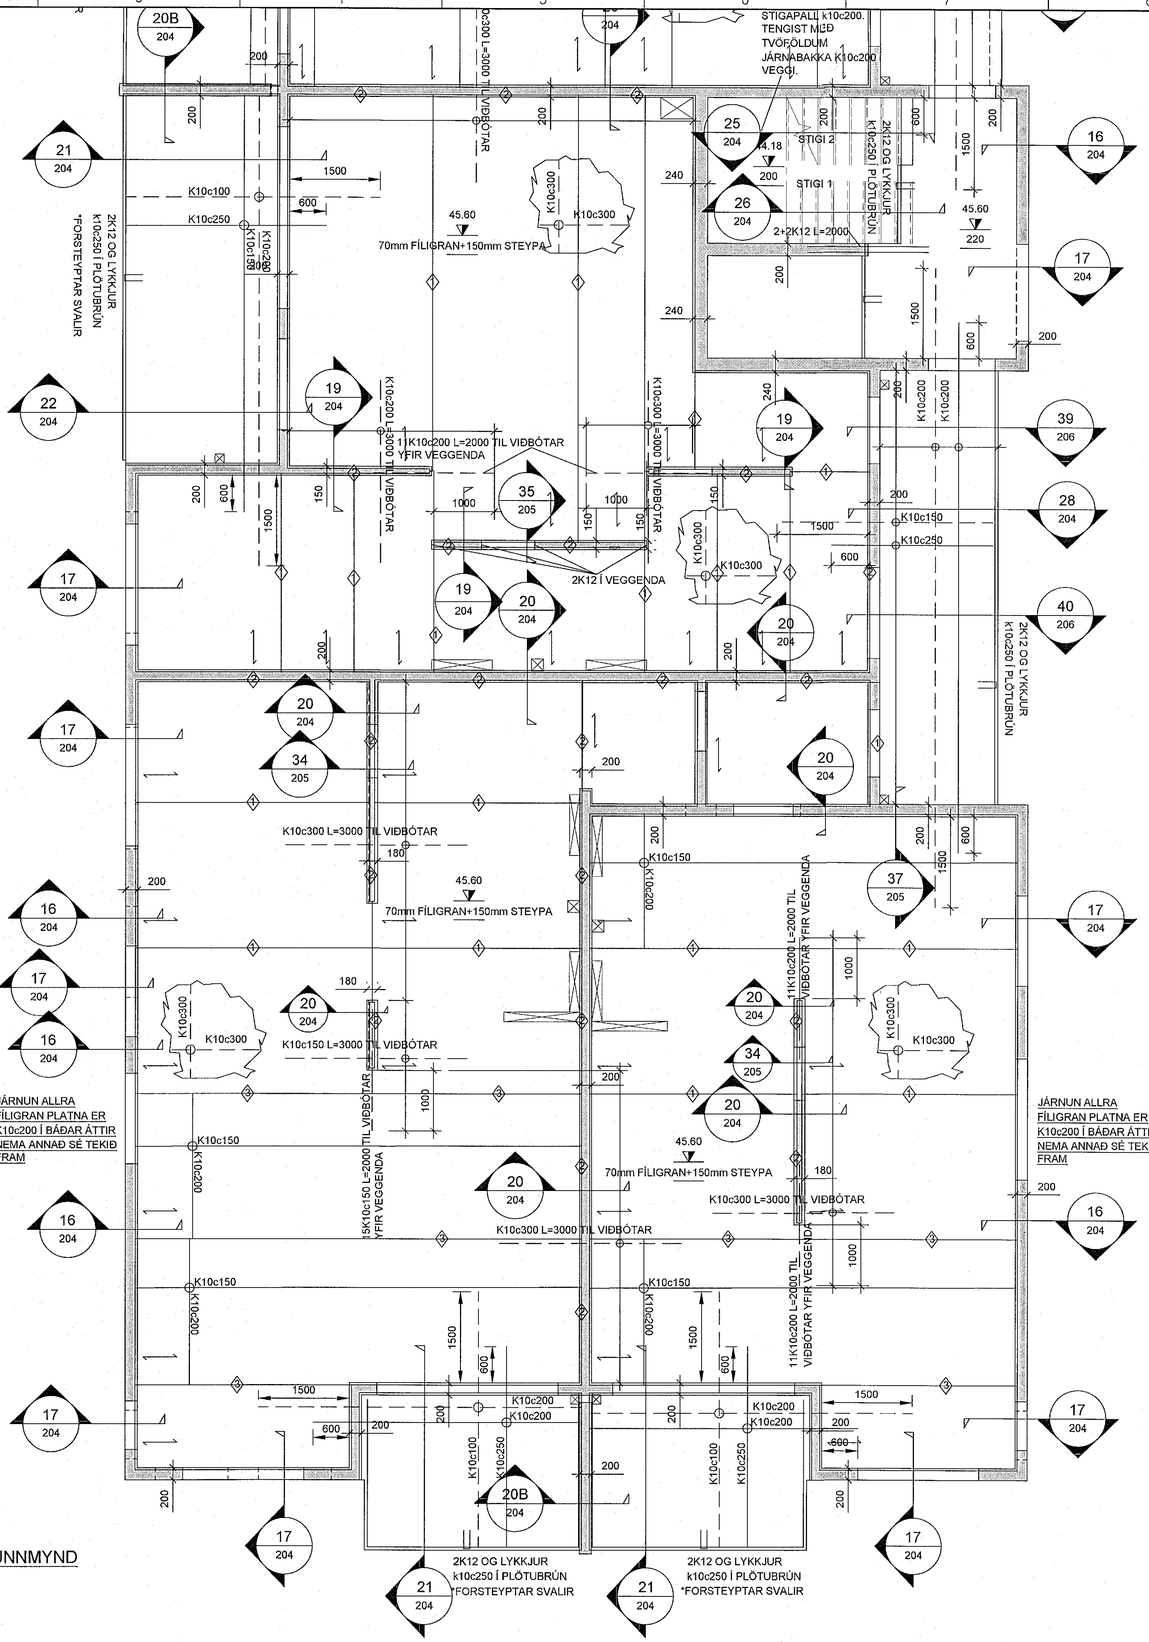

VEGGIR OG LOFTAPLATA 5 HÆÐAR, GRUNNMYND
MKV. 3

Samþykkt þann 16. MARS 2022 Byggingafulltrúinn í Hafnarfirði

ATHI:

ALMENNAR SKÝRINGAR SJÁ TEIKN. B001

BENDING VEGGJA NEMA ANNAÐ SÉ TEKIÐ FRAM:
180/200/250mm ÞYKKIR:
TVÖFALT NET K10c200 LÓÐRÉTT OG K10c250 LÁRÉTT.
150mm ÞYKKIR:
EINFALT NET K10c200 LÓÐRÉTT OG K10c250 LÁRÉTT.

JÁRNUN KRINGUM OP ER 2STK K12 OG JÁRNAFYRIRKOMULAG SKV SKÝRINGARBLAÐI (NEMA ANNAÐ KOMI FRAM)
Í 150mm INNVEGGJUM KOMA 2K12 Í VEGGENDA

SÉU JÁRNABAKKAR NOTAÐIR Í STAÐ VINKLA/U-LYKKJA SKULU ÞEIR VALDIR ÞANNIG AÐ JÁRNAMAGNIÐ SÉ ÞAÐ SAMA.

EINANGRUNARÞYKKTIR ERU
-100mm PLASTEINANGRUN UNDIR BOTNPLÖTU
-100mm PLASTEINANGRUN NIÐUR MEÐ SÖKKUL

LAGNAGÖT SJÁST Á GATAPLANI LAGNATEIKNINGA.
KJARNABORA/SAGA MÁ FYRIR LÖGNUM EF EKKI HEFUR VERIÐ GERT FYRIR ÞEIM Í UPPSTEYPU.

YFIRFARA SKAL ALLAR MÁLSETNINGAR 0G HÆÐARKÓTA M.T.T TEIKNINGA
ARKITEKTA OG GERA HÖNNUÐUM VIÐVART EF MISRÆMI FINNST.

DÆMIGERT SNIÐ SEM SÝNIR TENGIJÁRN FÍLIGRANPLATNA:

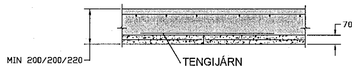

SKÝRING Á TENGIJÁRNUM FÍLIGRANPLATNA:
JÁRNUN FÍLIGRANPLATNA ER K10c200 Í BÁÐAR ÁTTIR.
1 K12c200 L=1200
2 K10c200 L=1200
3 K12c150 L=1200

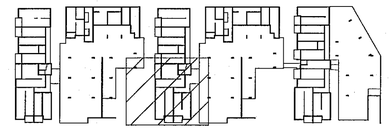

LYKILMYND

Hönnunarstjóri: Kristinn Ragnarsson kt. 120444-2669

BREYTINGAR

NR.	DAGS.	BREYTING	SÞ.
1	14.04.2022	Frumútgáfa	HÓÓ

VERKFRÆÐISTOFA

NNE Verkfræðistofa ehf. kt. 460421-0470
HÆÐASMÁRI 6, 201 KÓPAVOGUR
hoo@nne.is, S: 8993577(HOO)/8993077(SAO)

SAMÞYKKT Hákon Örn Ómarsson 300577-3189

VERK
ÁSHAMAR 2 - 10
HAFNARFJÖRÐUR

TEIKNING
BURÐARVIRKI
GRUNNMYND
VEGGIR OG LOFTAPLATA 5 HÆÐAR Mhl. 03

HANNAÐ	TEIKNAÐ	YFIRFARIÐ	MÆLIKVARÐI
SAÓ	SAÓ/HÖÓ	HÖÓ	1:50 /A1

DAGS.	VERK NR.	TEIKNING NR.	ÚTGÁFA NR.
14.04.2022	21043	B145	1

MKV. 3
0 1000 2000 3000 4000 5000
1:50 (Í A1) mm

M:\AVR\21\21043 – Áshamar\03 TEIKNINGAR\Burdarvirki\burdur-ASHAMAR 3 ver7.dwg

©Öll afrit og afritun teikningar, að hluta eða í heild er háð skriflegu leyfi höfunda