
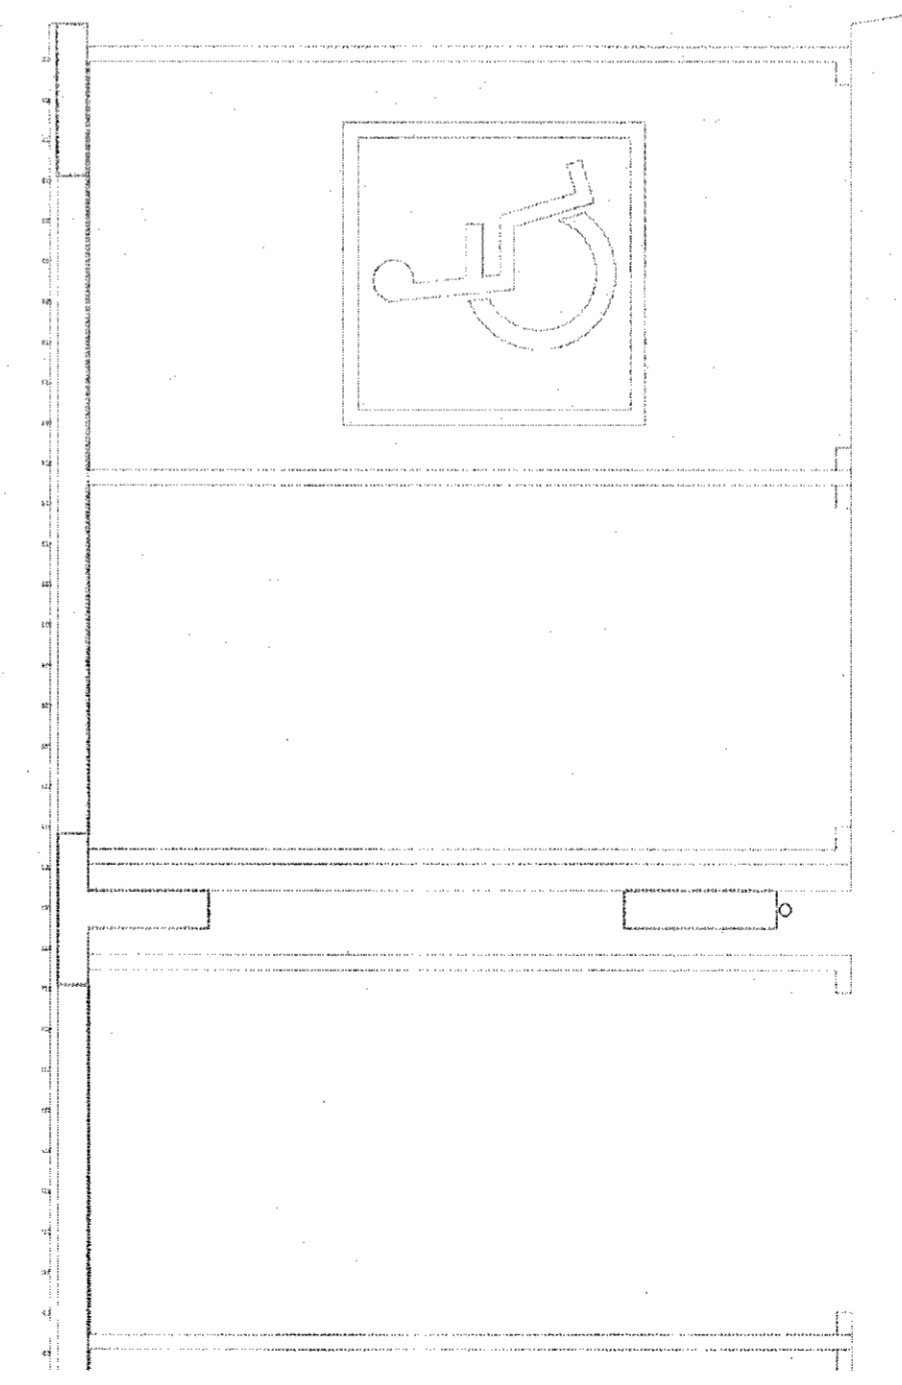
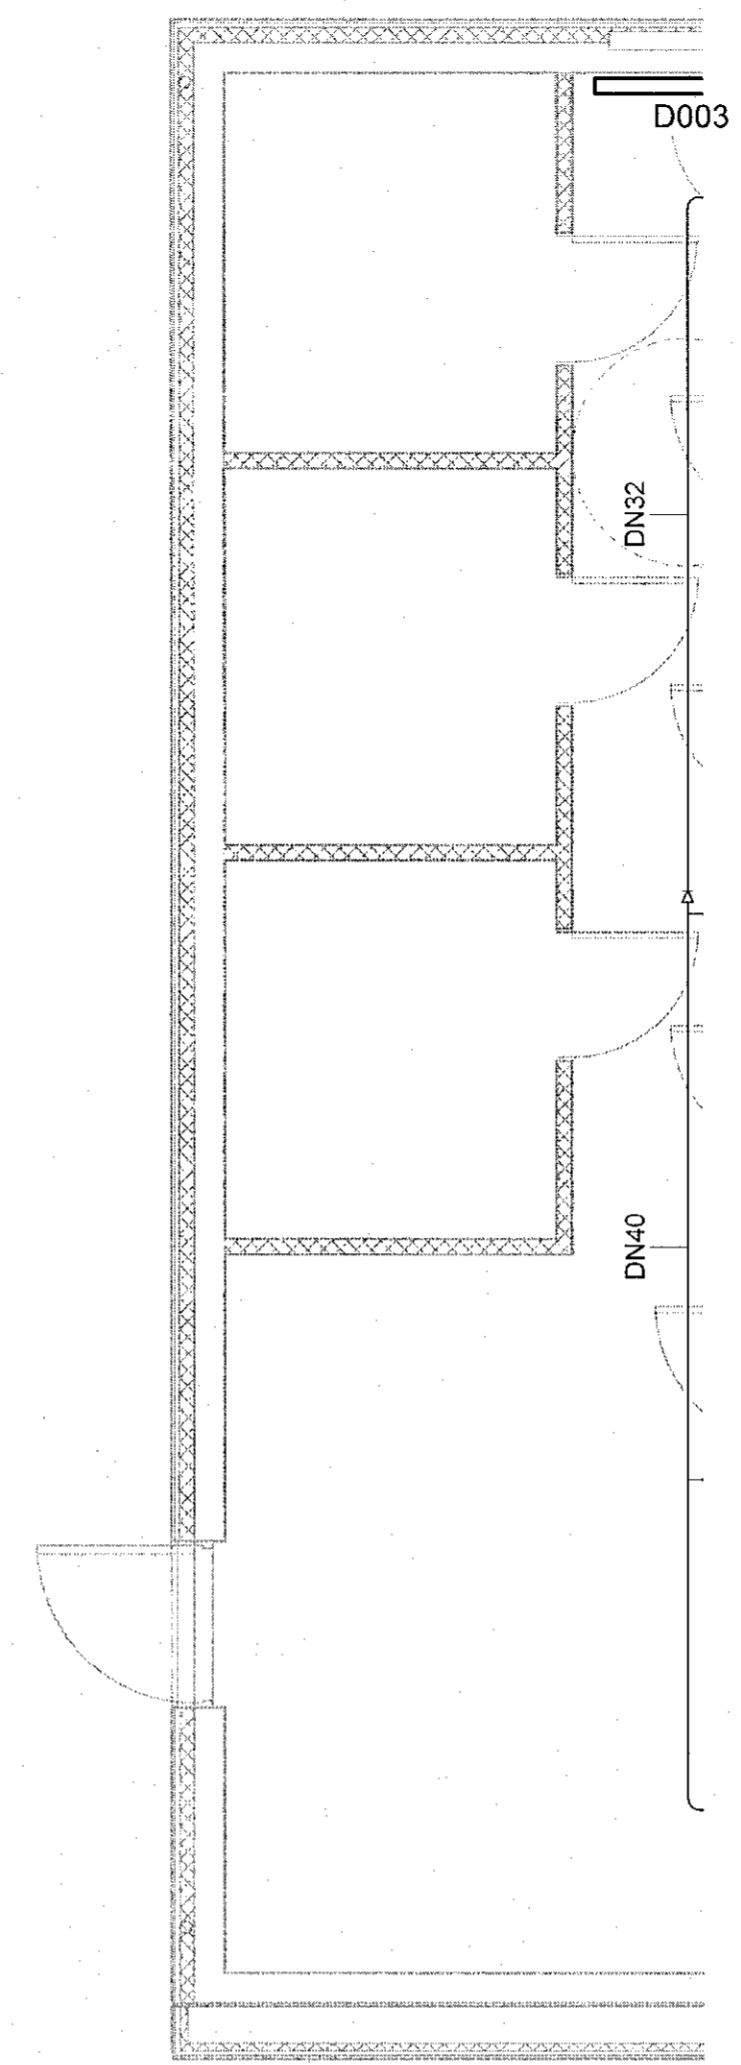


Samþykkt í samráð
16. Maí 2022
Byggingaáhrifurinn í Hafnarvíði

Útg.	Dags.	Lýsing	Nafn
1	09.05.2022	FRUMÚTGÁFA	HÖÖ

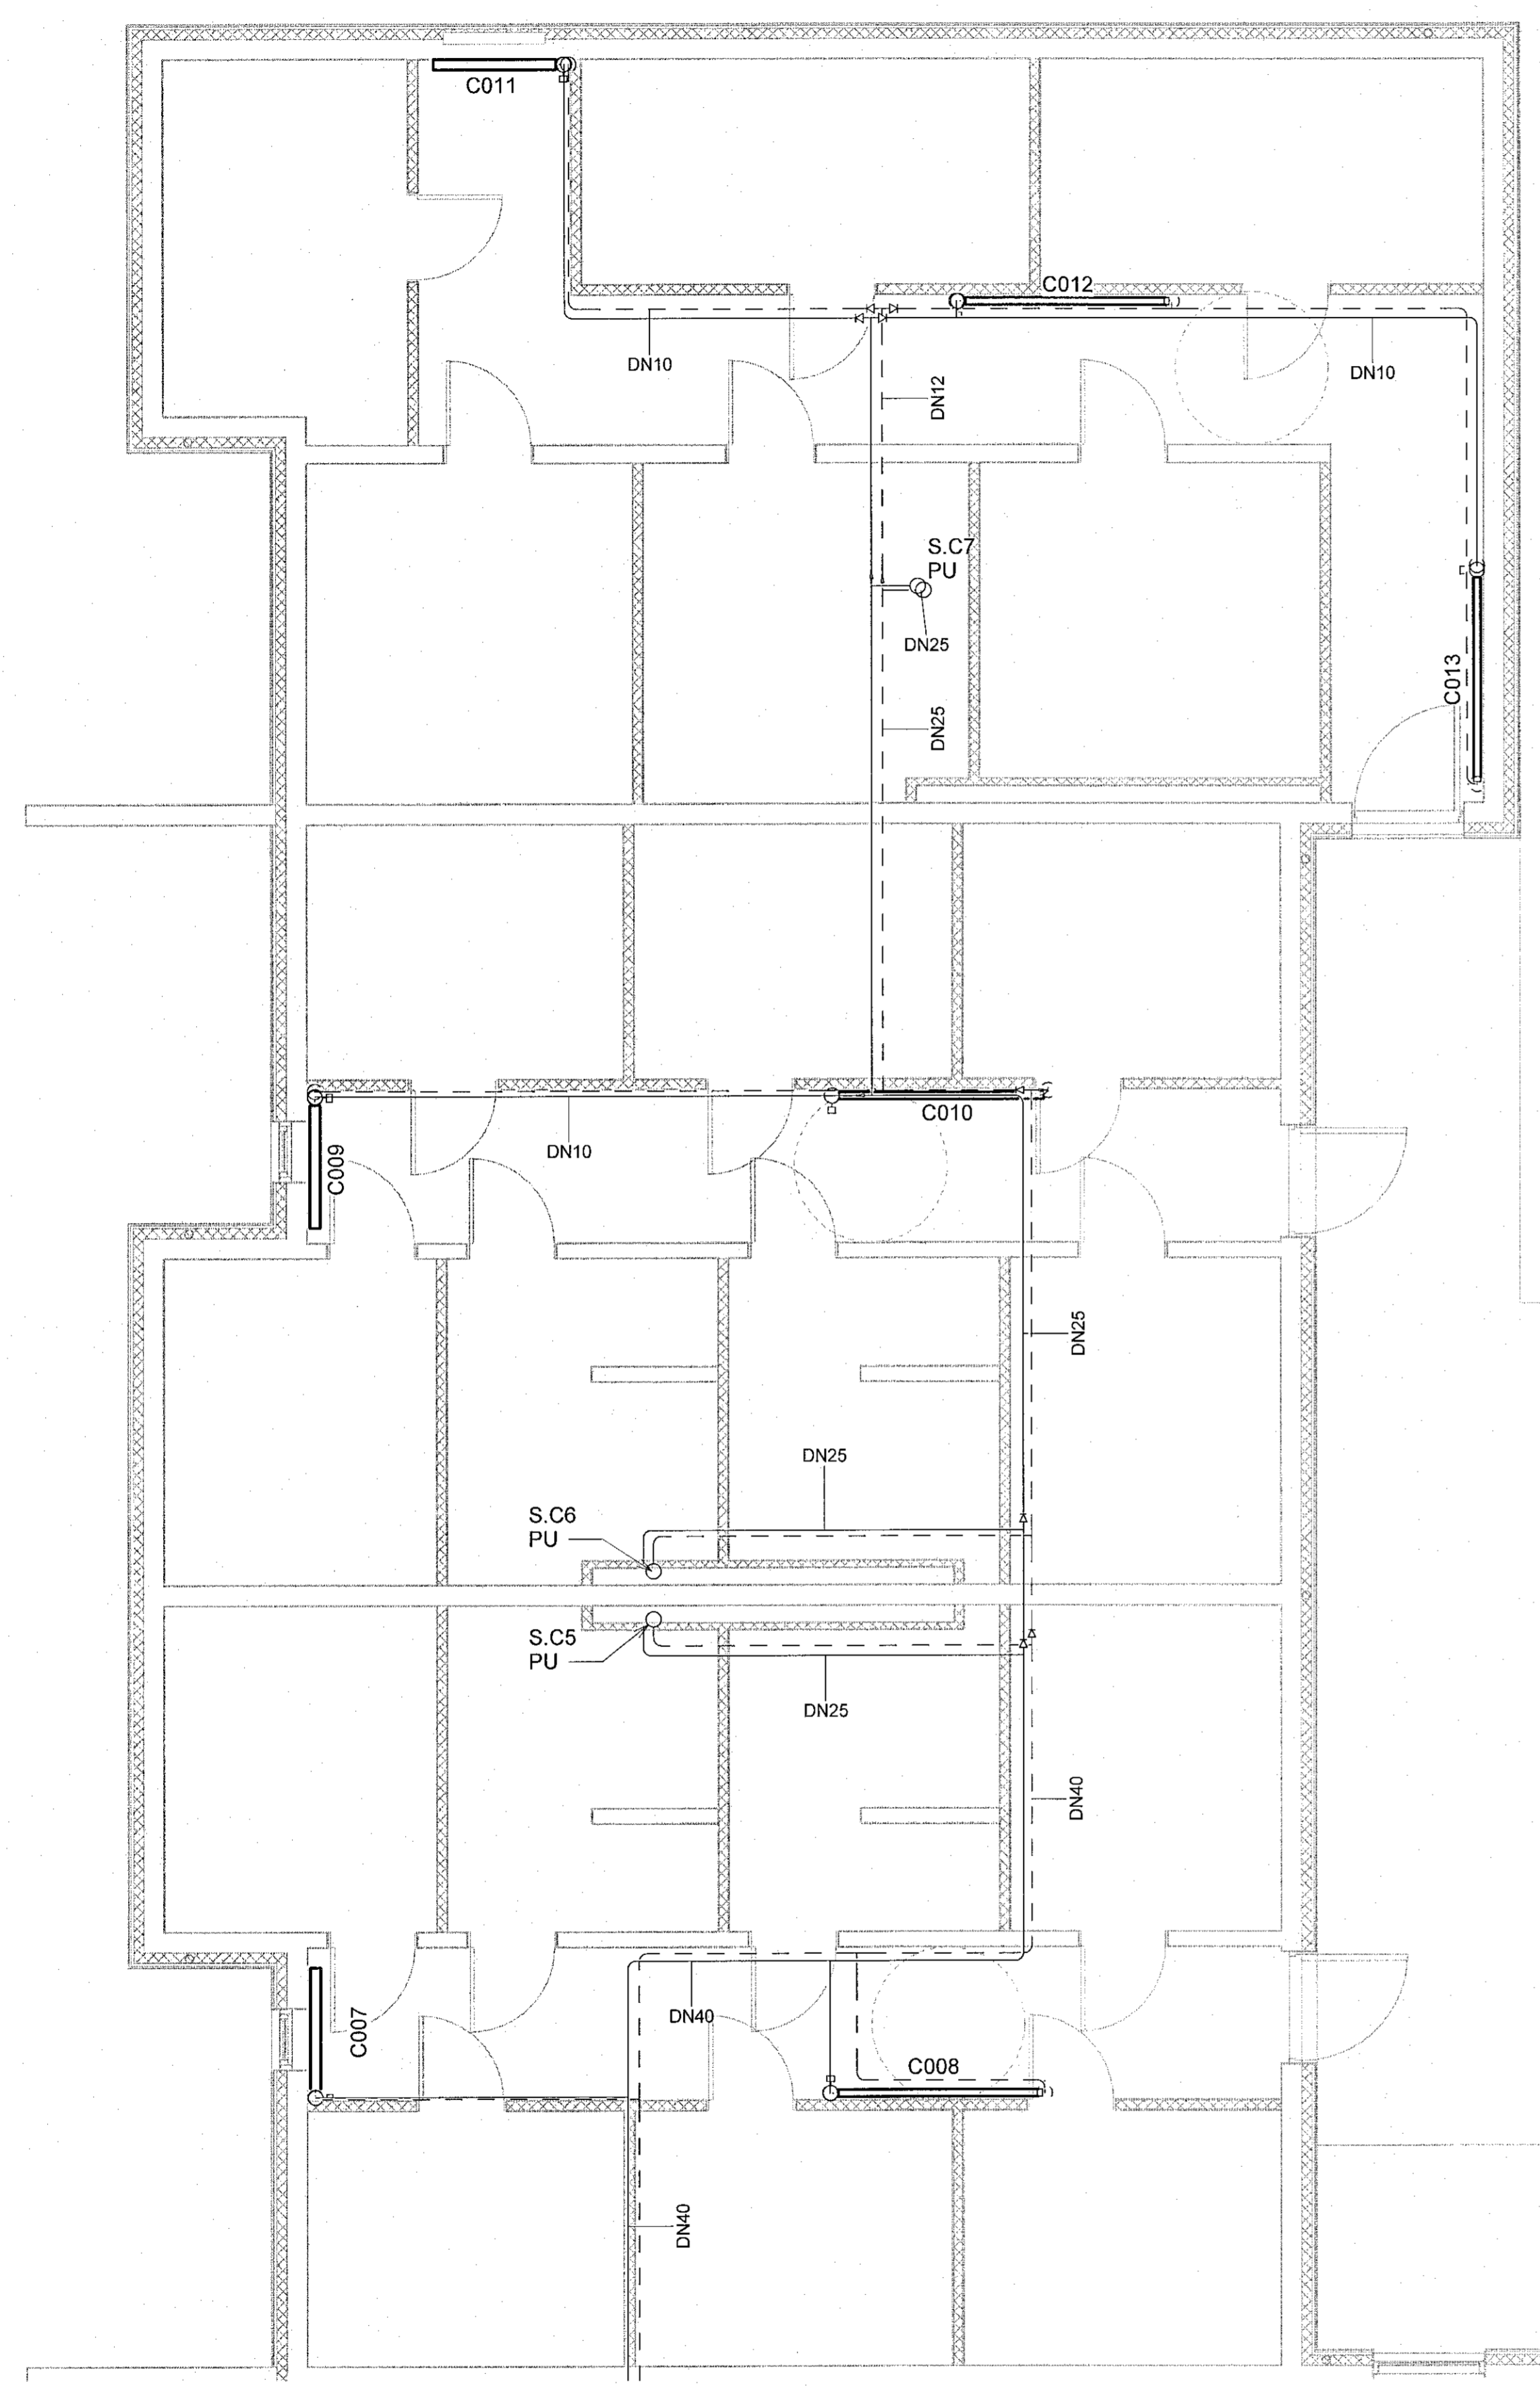

SKÝRINGAR:
 ————— HITI FRAMRÁS:
 - - - - - HITI BAKRÁS:
 SJÁ ALMENNAR SKÝRINGAR Á TEIGN. P0-01 OG P0-03.
 STOFNLAGNIR ERU MED EINANGRUN.
 LAGNIR AD STOKUM OFNUM ERU DN10.
 HULDAR LAGNIR SKULU VERA EINANGRADAR OG
 SÝNILEGAR LAGNIR AD OFNUM ÖEINANGRADAR
 OG MÁLADAR.
 LAGNIR AD DEILIGRIND IBUDA ERU DN15 AÐ STÆRÐ
 NEMA ANNAD SÉ TEKID FRAM.
 ALLAR INNSTEYPTAR "RÖR-I-RÖR" LAGNIR ERU
 DN12 PEX MED SÜREFNISKÁPU, NEMA ANNAD SÉ TEKID
 FRAM Á TEIKNINGU.



NNE VERKFRÆÐISTOFA

NNE VERKFRÆÐISTOFA ehf
 Höfðamíri 6 - 201 Kópavogur Ísland
 Sí. 899-3077 / 899-3577
 Kl. 460421-0470. nne@nne.is www.nne.is

ÁSHAMAR 2-10
 221 HAFNARFJÖRÐUR
 SERUÞPDRÁTTUR - PÍPULAGNIR
 HITILAGNIR - GRUNNMYND KJALLARI Mhl.03

Hönnun:	NG	Verknúmer:	21043
Teiknað:	NG	Mælikvarði:	1:50
Yfirfarið:	ALM	Dagsetning:	09.05.2022
Samþykkt:	Hákon Órn Ómarsson Kl. 300577-3189	Teikn.nr.:	P3-05
Aritun hönnunarstjóra:	Kristinn Ragnarsson Kl. 120944-2669	Útgáfa:	1

Lykilmynd

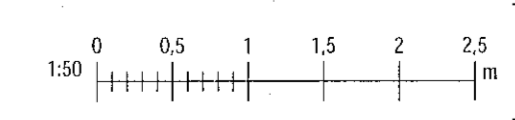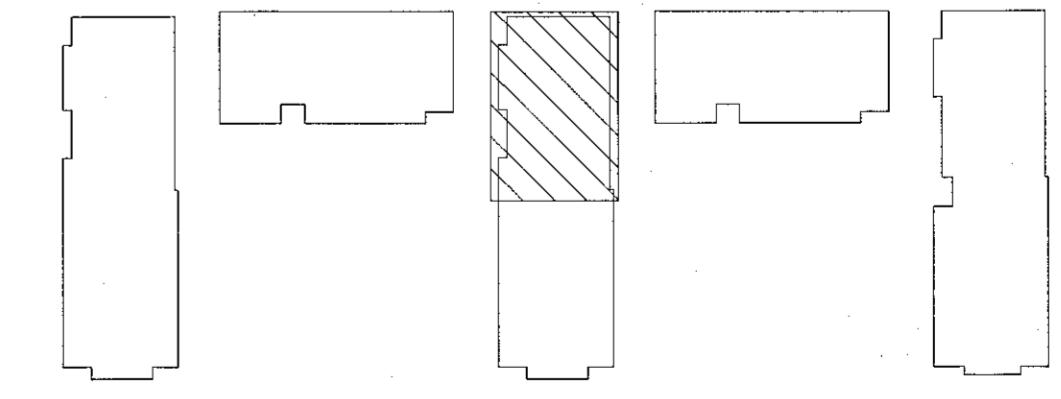

Plat: 12/27/21
 Svr: 16/05/2022 15:28:28

Copyright © NNE Verkefnaáhrifurinn - Hönnun og skýringar eru sérskilgreind og verndaðar. Öll réttindi eru reserved.