

Samþykkt í form
16. Júní 2022
Byggingullvæðing / Hafnarfjörður


Útg.	Dags.	Lýsing	Nafn
1	09.05.2022	FRUMÚTGÁFA	HÖÖ




S.8.




S.11.

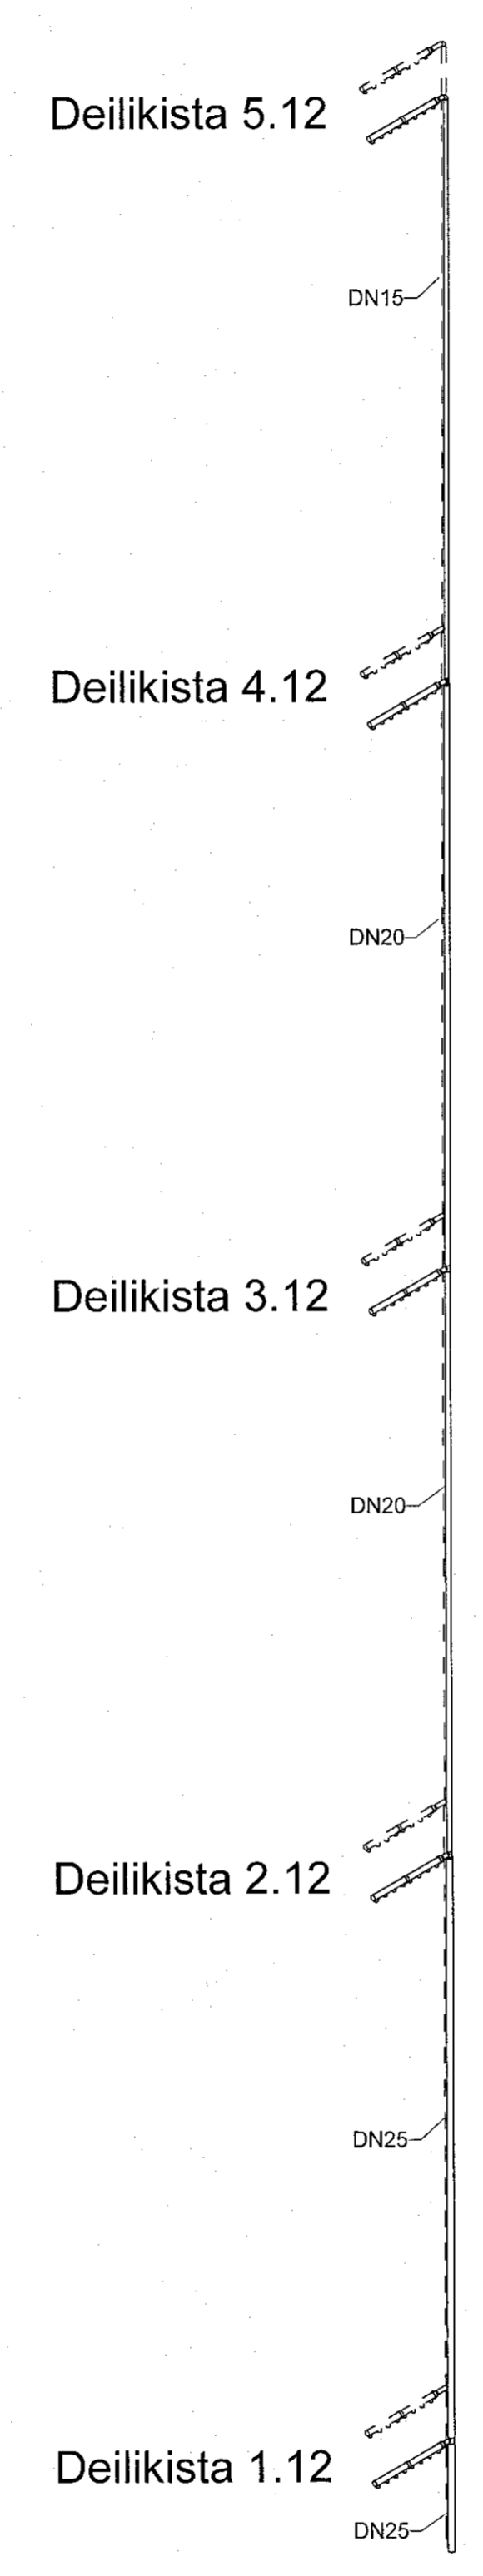


S.12.

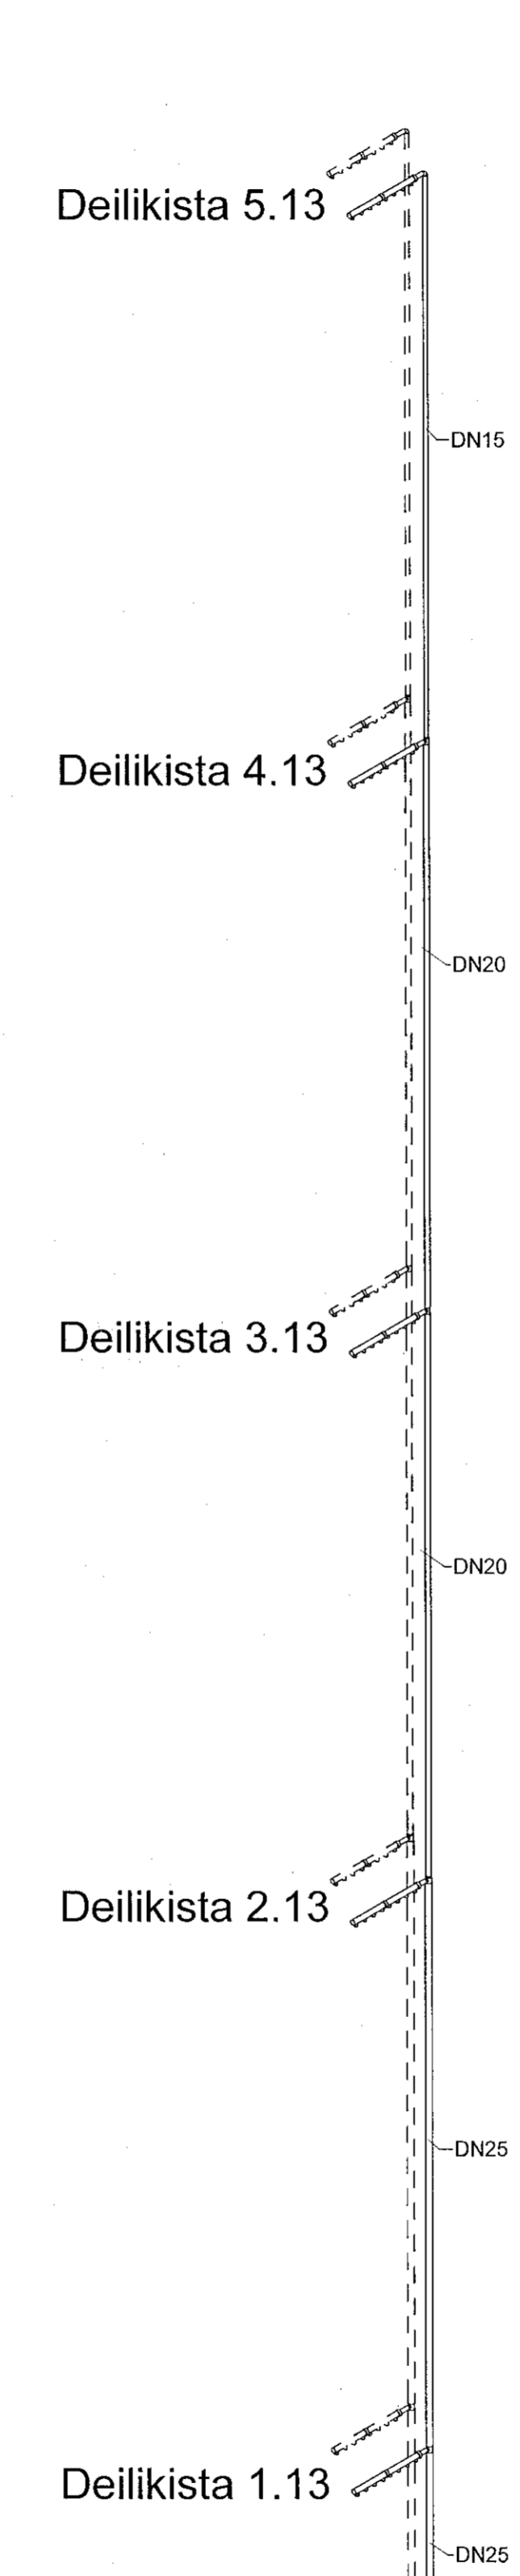

S.13.

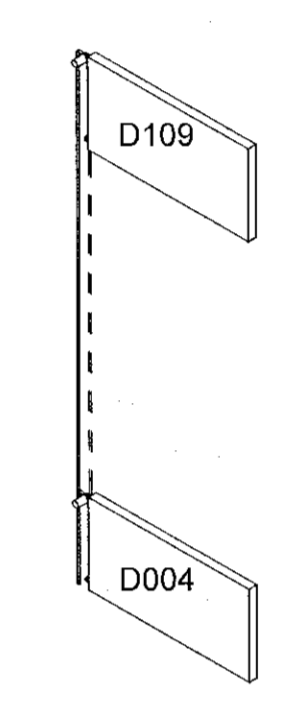

S.09

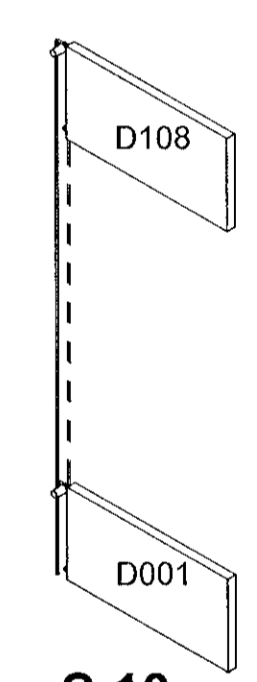

S.10

VERKFRÆÐISTOFA

NNE VERKFRÆÐISTOFA ehf
Háðanári 6 - 201 Kópavogur Ísland
Sí. 899-3077 / 899-3577
Kl. 460421-0170. nne@nne.is www.nne.is

ASHAMAR 2-10
221 HAFNARFJÖRDUR

RÜMMYND - MII.04

Hönnun:	NG	Verknummr:	21043
Teiknað:	NG	Mælikvarði:	1:25
Yfirfarir:	ALM	Dagsetning:	09.05.2022
Samþykkt:	Hökon Óm Ómarsson Kl. 300577-3189	Teikn.nr.:	P3-109
Áritun hönnunarsjóra:	Kristín Ragnarsdóttir Kl. 120944-2669	Útgáfa:	1

Útgáfa / Dagsetning aðalútgáfa:

Skv. 1:600/0022 15:33:42
Pnr: 05/10/22

Copyright © NNE Verkefnaustofa ehf. Hönnun, skráir og allir réttir eru áskráðir. Eftirfarandi er náð sýning samþykkt.