
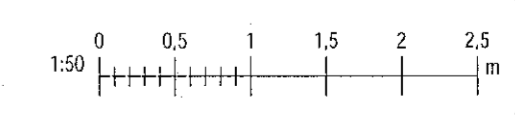
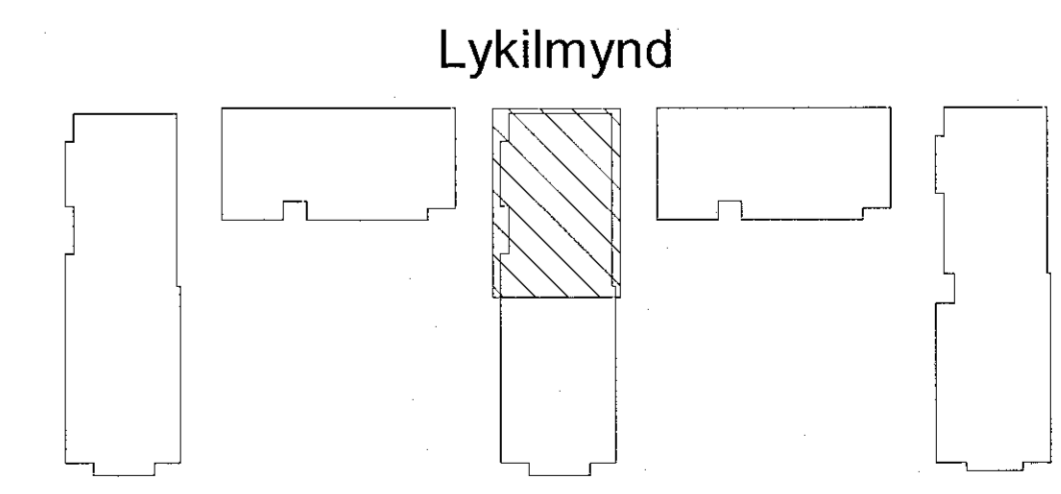


Samþykkt
16. Júní 2022
Bygginguvaldinn / Háskólinn

Útg.	Dags.	Lýsing	Nafn
1	09.05.2022	FRUMTÚGAFA	HOO

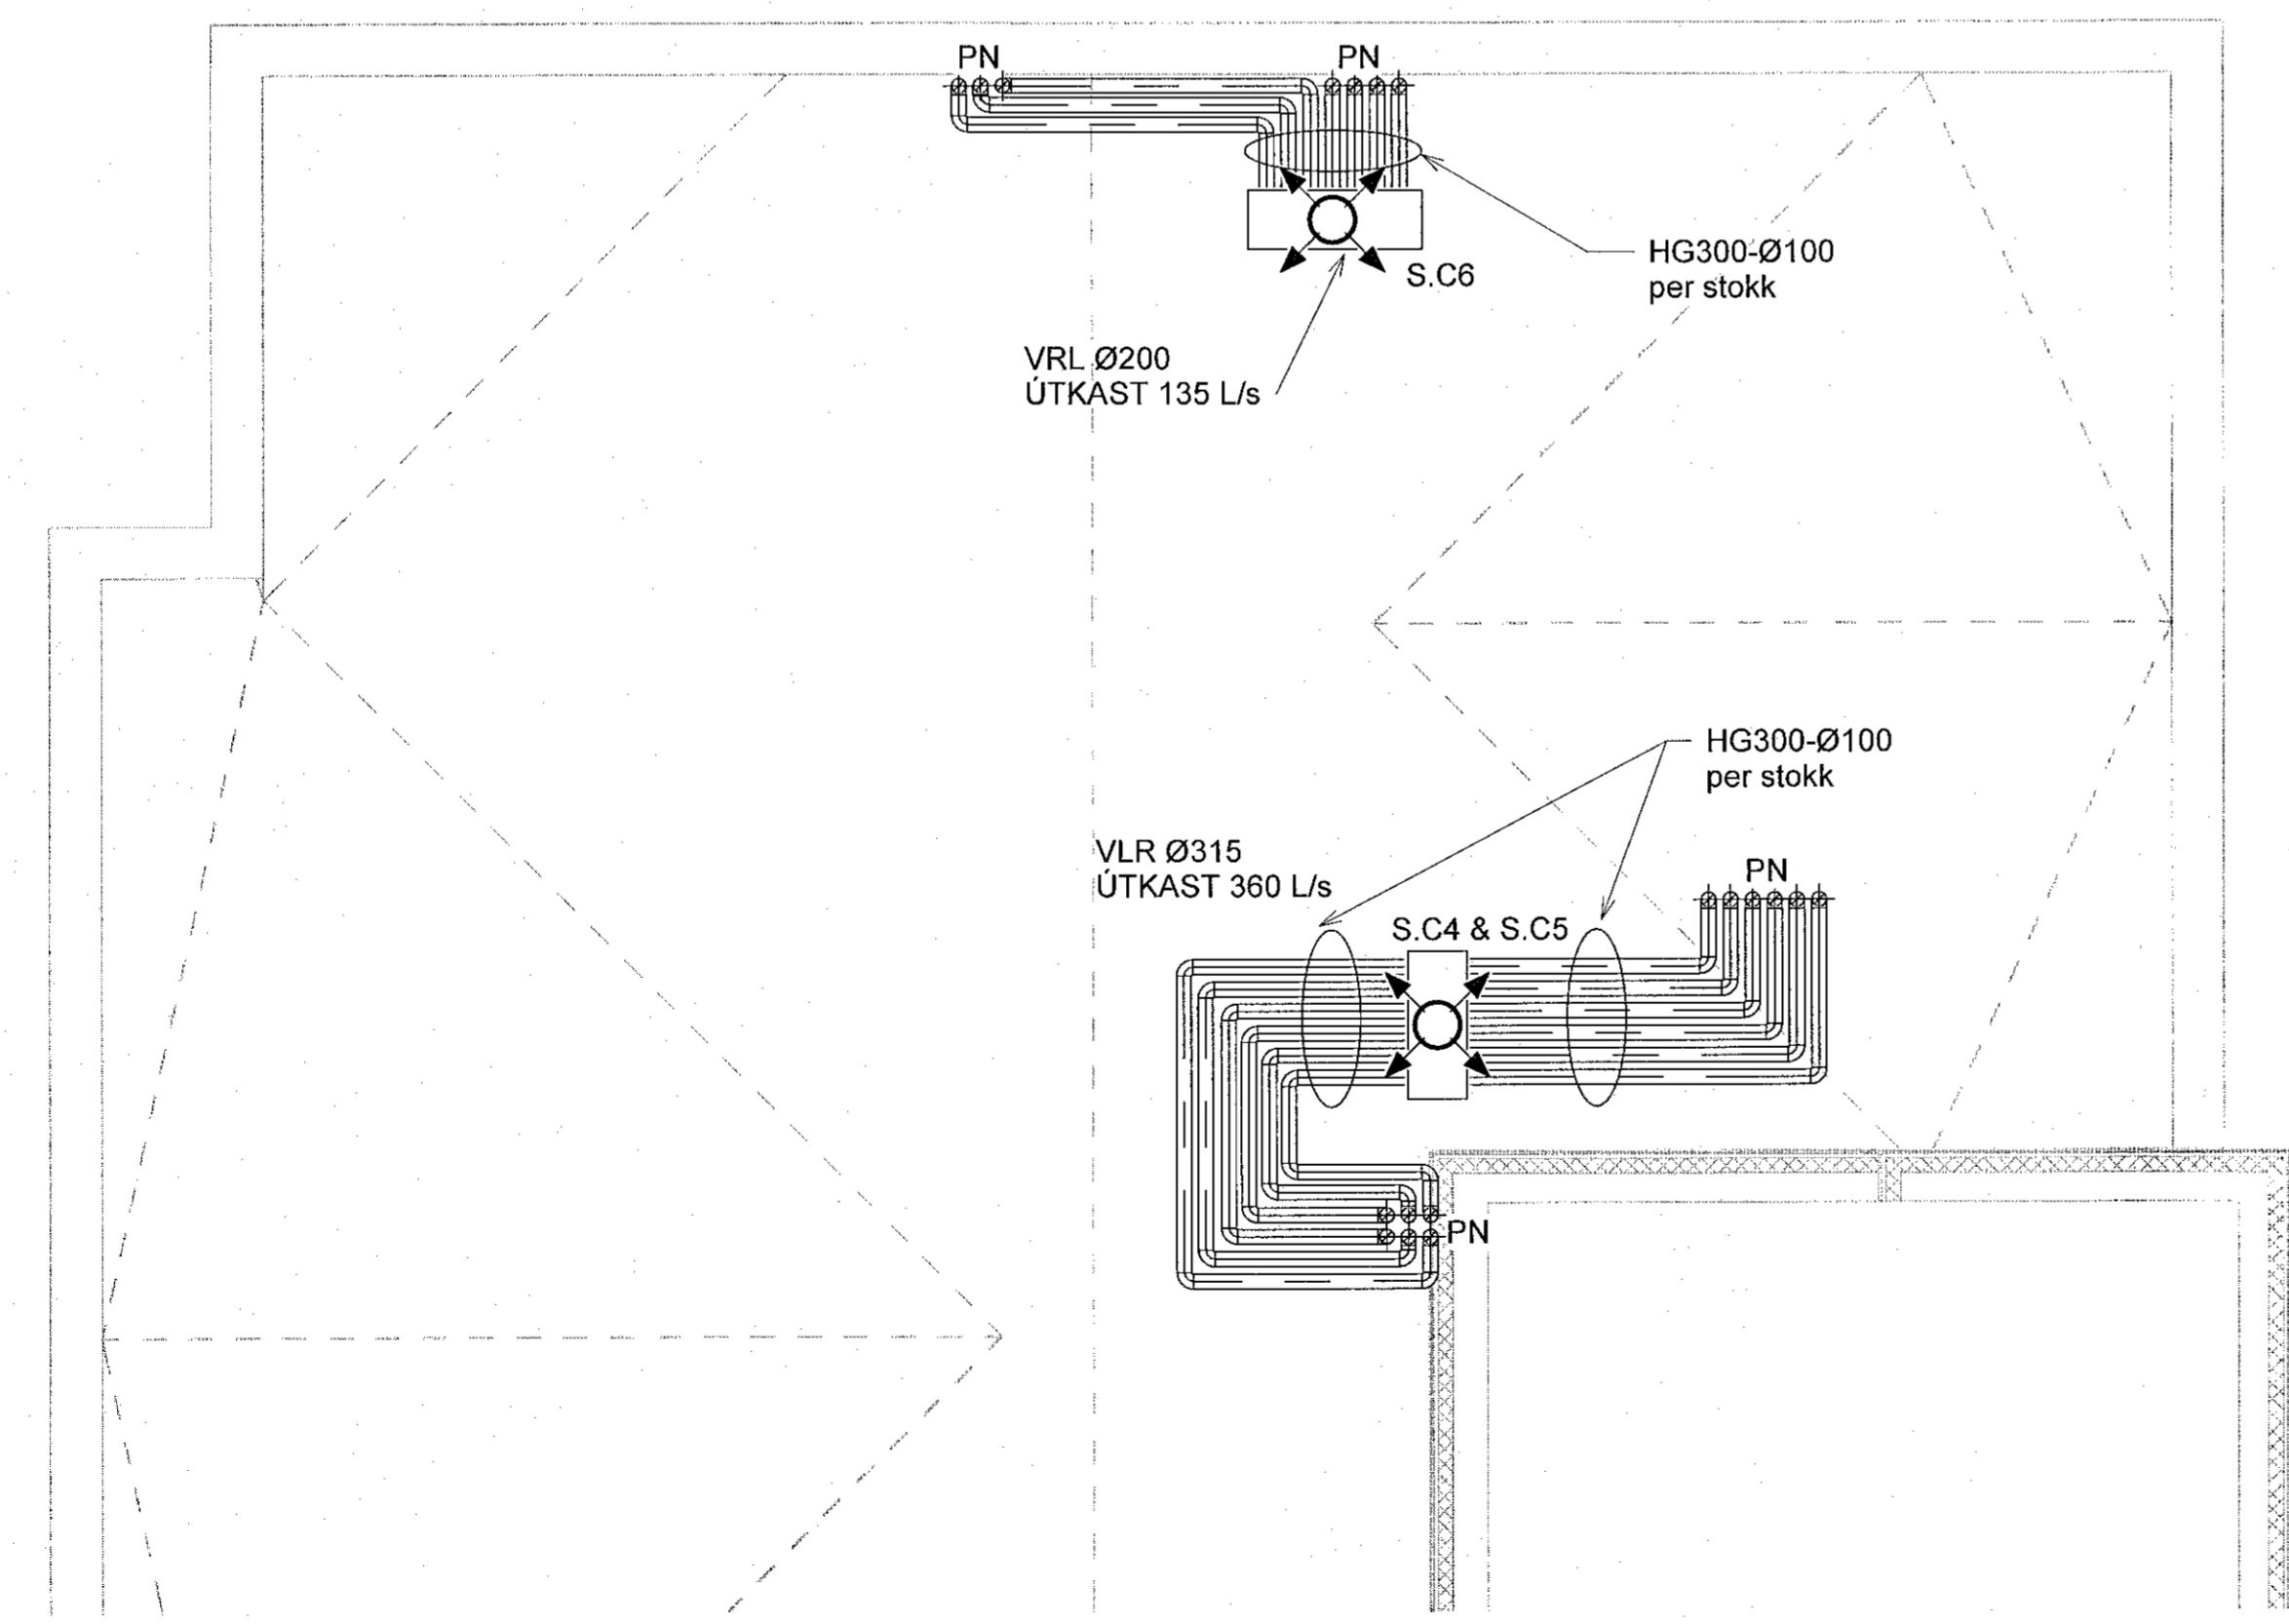

NNE VERKFRÆÐISTOFA

NNE VERKFRÆÐISTOFA ehf
Húðamsí 6 - 201 Kópavogur Ísland
s. 899-3077 / 899-3577
Kl. 460423-0470 nne@nne.is www.nne.is

ASHAMAR 2-10
221 HAFNARF JÖRÐUR
SERUÐPRÁTTUR - PÍPULAGNIR
LOFTFRÆSTING - GRUNNMÝND PAK MIL03

Hönnun:	NG	Verknúmer:	21043
Teiknað:	NG	Mælikvarði:	1:50
Yfirfarið:	ALM	Dagsetning:	09.05.2022
Samþykkt:	Hakon Órn Ómarsson Kl. 300577-3189	Teikn.nr.:	P4-72
Áritun hönnunarsjóra:	Kristín Ragnarsdóttir Kl. 120944-2669	Útgáfa:	1
Útgáfa / Dagsetning aðskipta:			

Skv: 17.05.2022 08:41:24
Pnr: 010702

Copyright © NNE Verkfræðistofa ehf. - Hönnuðar skjalir eru alinn rétt í teikningum. - Eftirlit er það skilgreint samþykki