
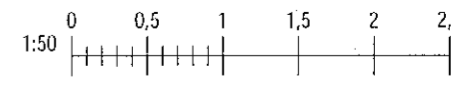
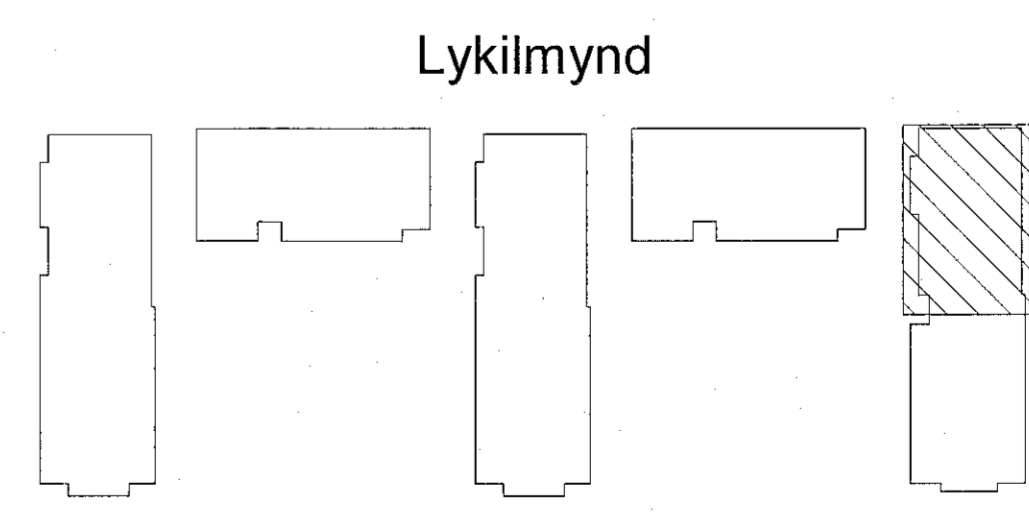


Samþykkt þann
16. APR 2022
Byggingaábyrgðarmenningi / Hafnarfjörður

Útg.	Dags.	Lýsing	Nafn
1	09.05.2022	FRUMÚTGÁFA	HOO

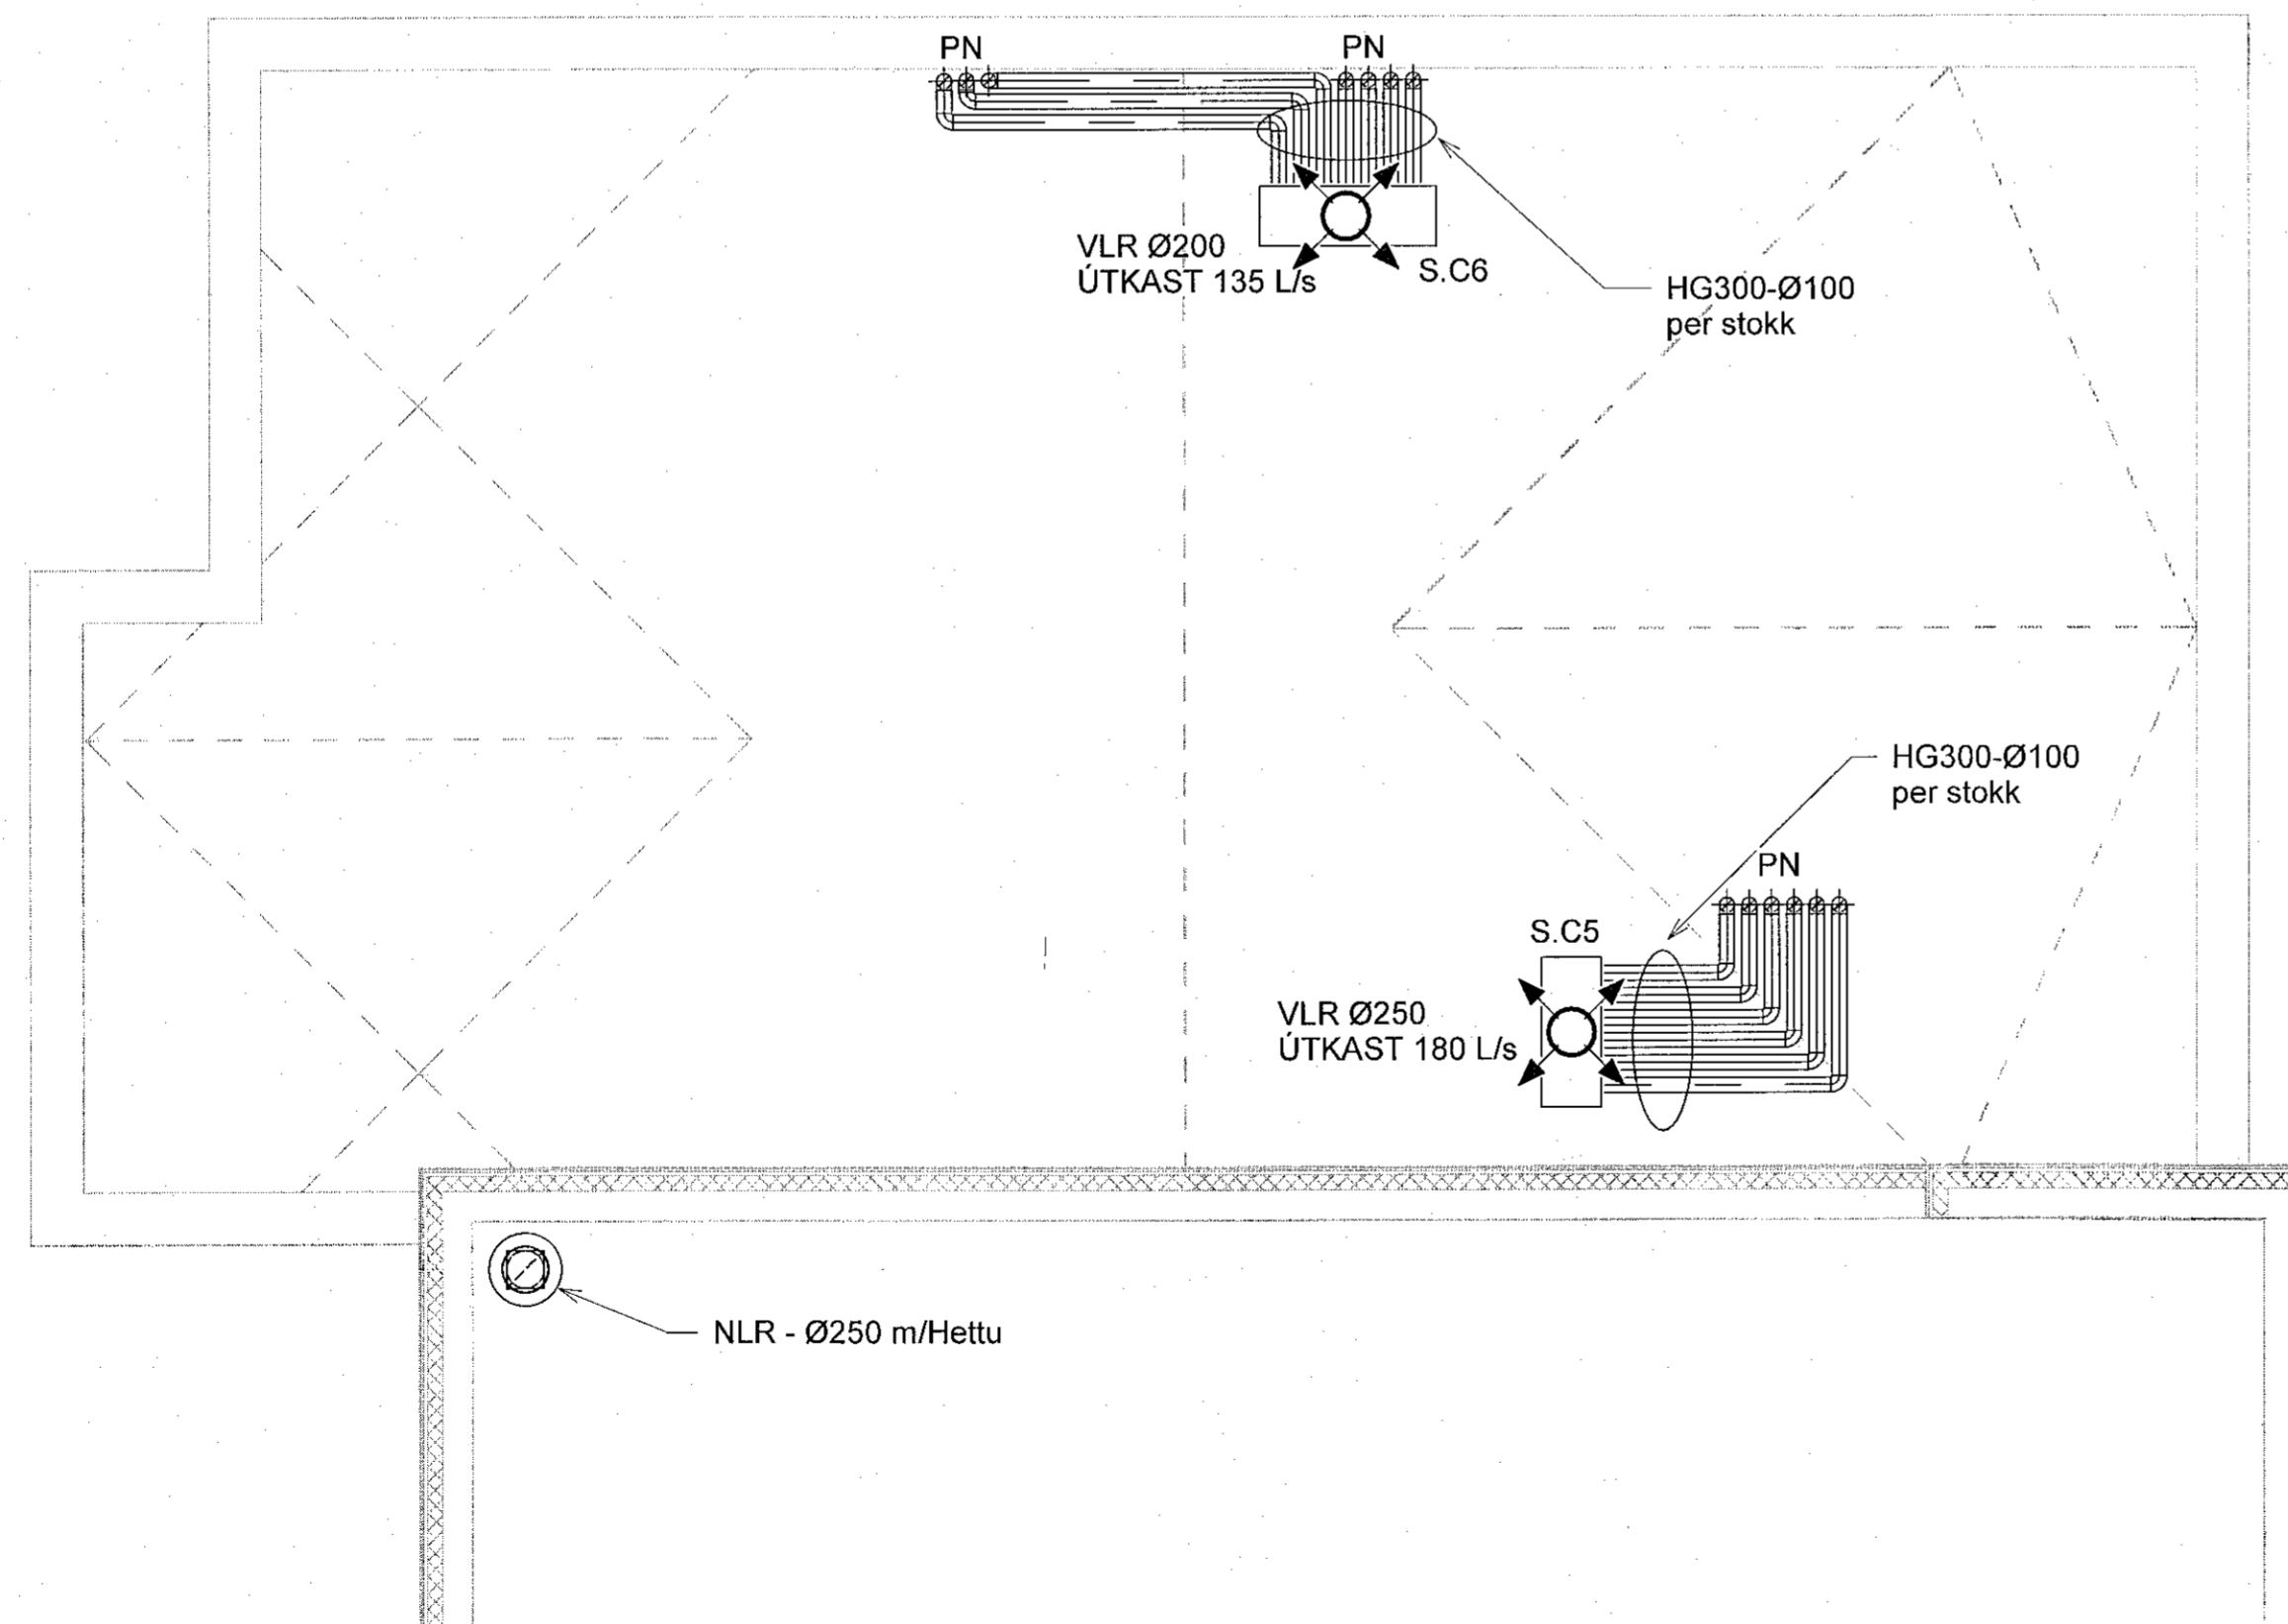

NNE VERKFRÆÐISTOFA

NNE VERKFRÆÐISTOFA ehf
Hæðarnári 6 - 201 Kópavogur Ísland
s. 899-3077 / 899-3577
kl. 460421-0470, nne@nne.is www.nne.is

ASHAMAR 2-10
221 HAFNARFJÖRÐUR

SÉRUPPRÁTTUR - PÍPULAGNIR
LOFTRÆSTING - GRUNNMYND ÞAK MIH.05

Hönnun:	NG	Verknúmer:	21043
Teiknað:	NG	Mælikvarði:	1:50
Yfirfarið:	ALM	Dagsetning:	09.05.2022
Samþykkt:	Hákon Ottó Ómarsson Kl. 300577-3189	Teikn.nr.:	P4-74
Áritun hönnunarsjóra:	Kristinn Ragnarsson Kl. 120944-2669	Útgáfa:	1
Útgáfa / Dagsetning aðaluppgáta:			

Þicr: 01/27/22

Skv: 17/05/2022 09:41:53

Copyright © NNE Verkfræðistofa ehf. - Hönnuð, skráð og alinn er til lausnagæms. - Þjóftekur er hátt skilgreint samþykki