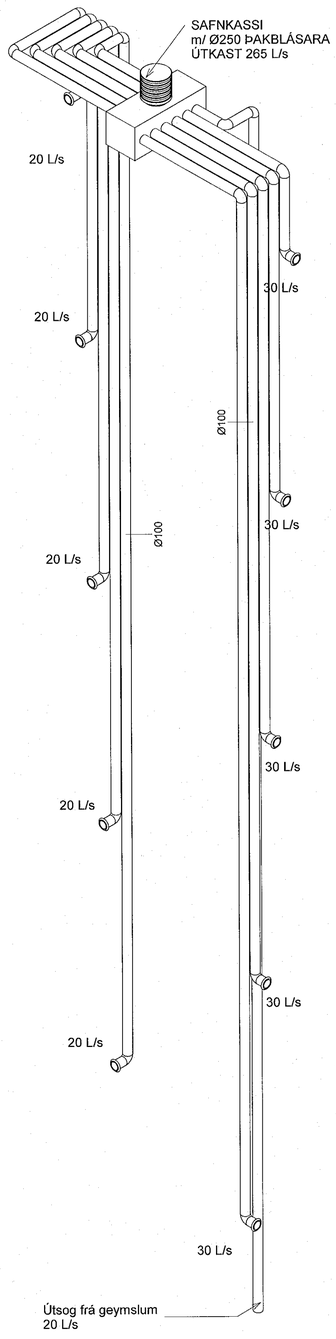

S.8

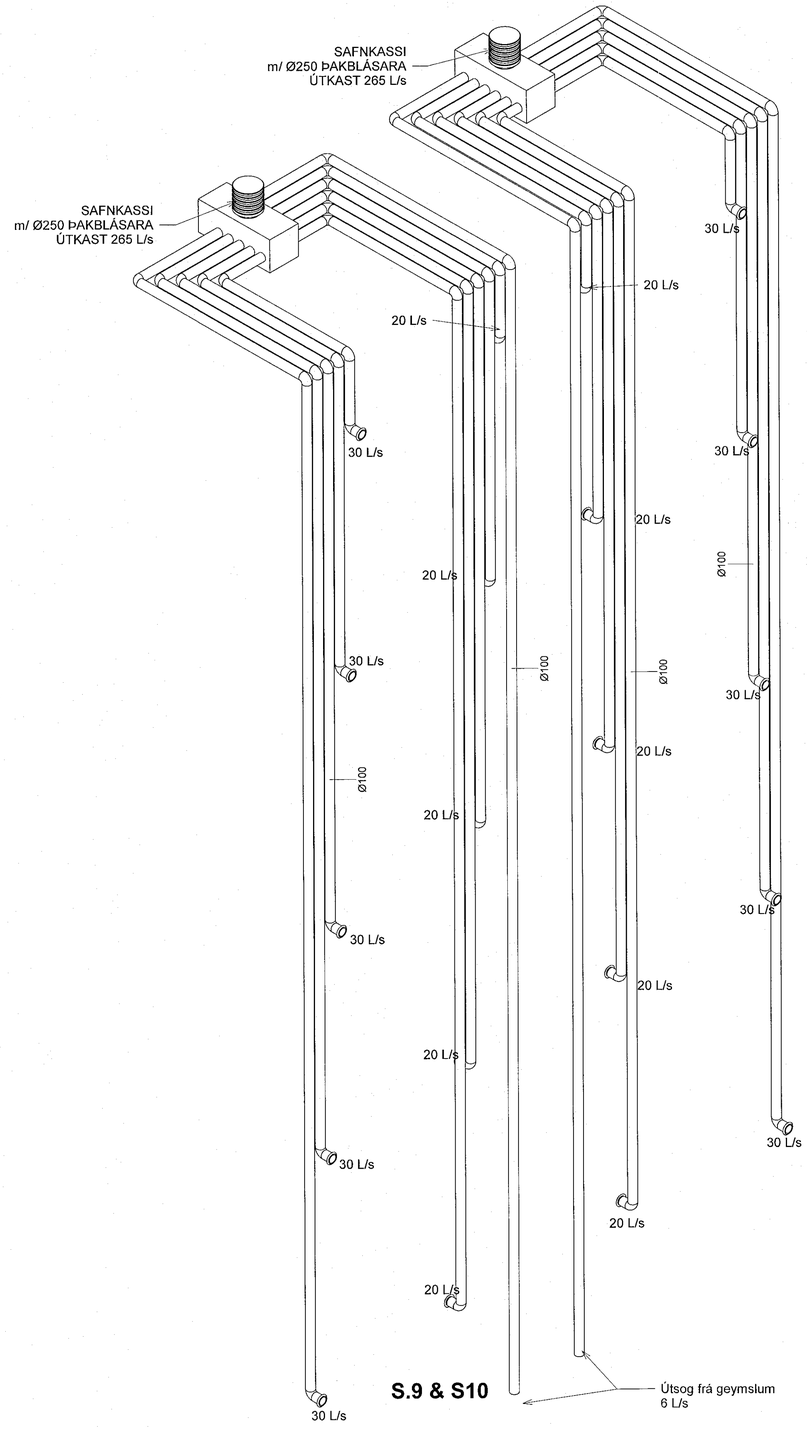

S.9 & S10

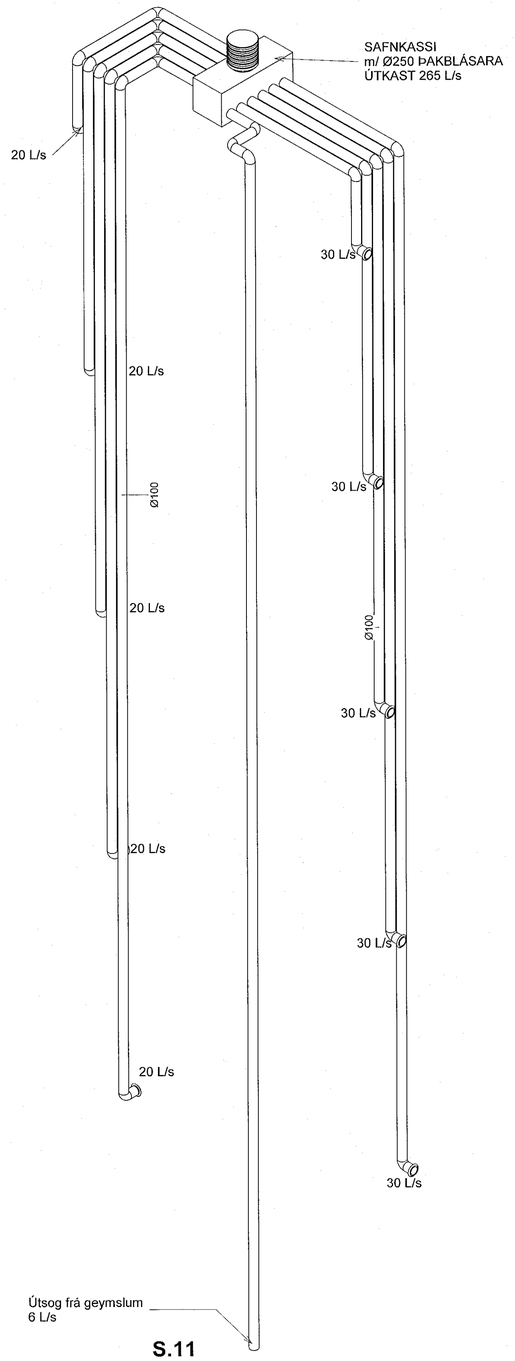

S.11

Samþykkt þann
16. júní 2022
Byggingafulltrúinn í Hafnarfirði

Útg.	Dags.	Lýsing	Nafn
1	09.05.2022	FRUMÚTGÁFA	HÖÖ

VERKFRÆÐISTOFA

NNE VERKFRÆÐISTOFA ehf
Hæðarsmári 6 - 201 Kópavogur Ísland
s. 899-3077 / 899-3577
Kt. 460421-0470. nne@nne.is www.nne.is

ÁSHAMAR 2-10
221 HAFNARFJÖRÐUR

RÚMMYND - Mhl.02

Hönnun:	NG	**Verknúmer:**	21043
Teiknað:	NG	**Mælikvarði:**	-
Yfirfarið:	ALM	**Dagsetning:**	09.05.2022

Samþykkt:
Hákon Örn Ómarsson
Kt. 300577-3189

Teikn.nr: P4-103

Áritun hönnunarstjóra:
Kristinn Ragnarsson
Kt.120944-2669

Útgáfa: 1

Útgáfa / Dagsetning aðaluppdrátta:

Copyright © NNE Verkfræðistofa ehf - Hönnuður áskilar sér allan rétt á teikningum - Fjölföldun er háð skriflegu samþykki

Plot: 01/27/22
Save: 17/05/2022 09:41:43
Skrá: M:\AVR\21\21043 - Áshamar\02 DESIGN\02 P - PÍPULAGNIR\Loftræsting\Áshamar_Loftræsting.rvt

A1