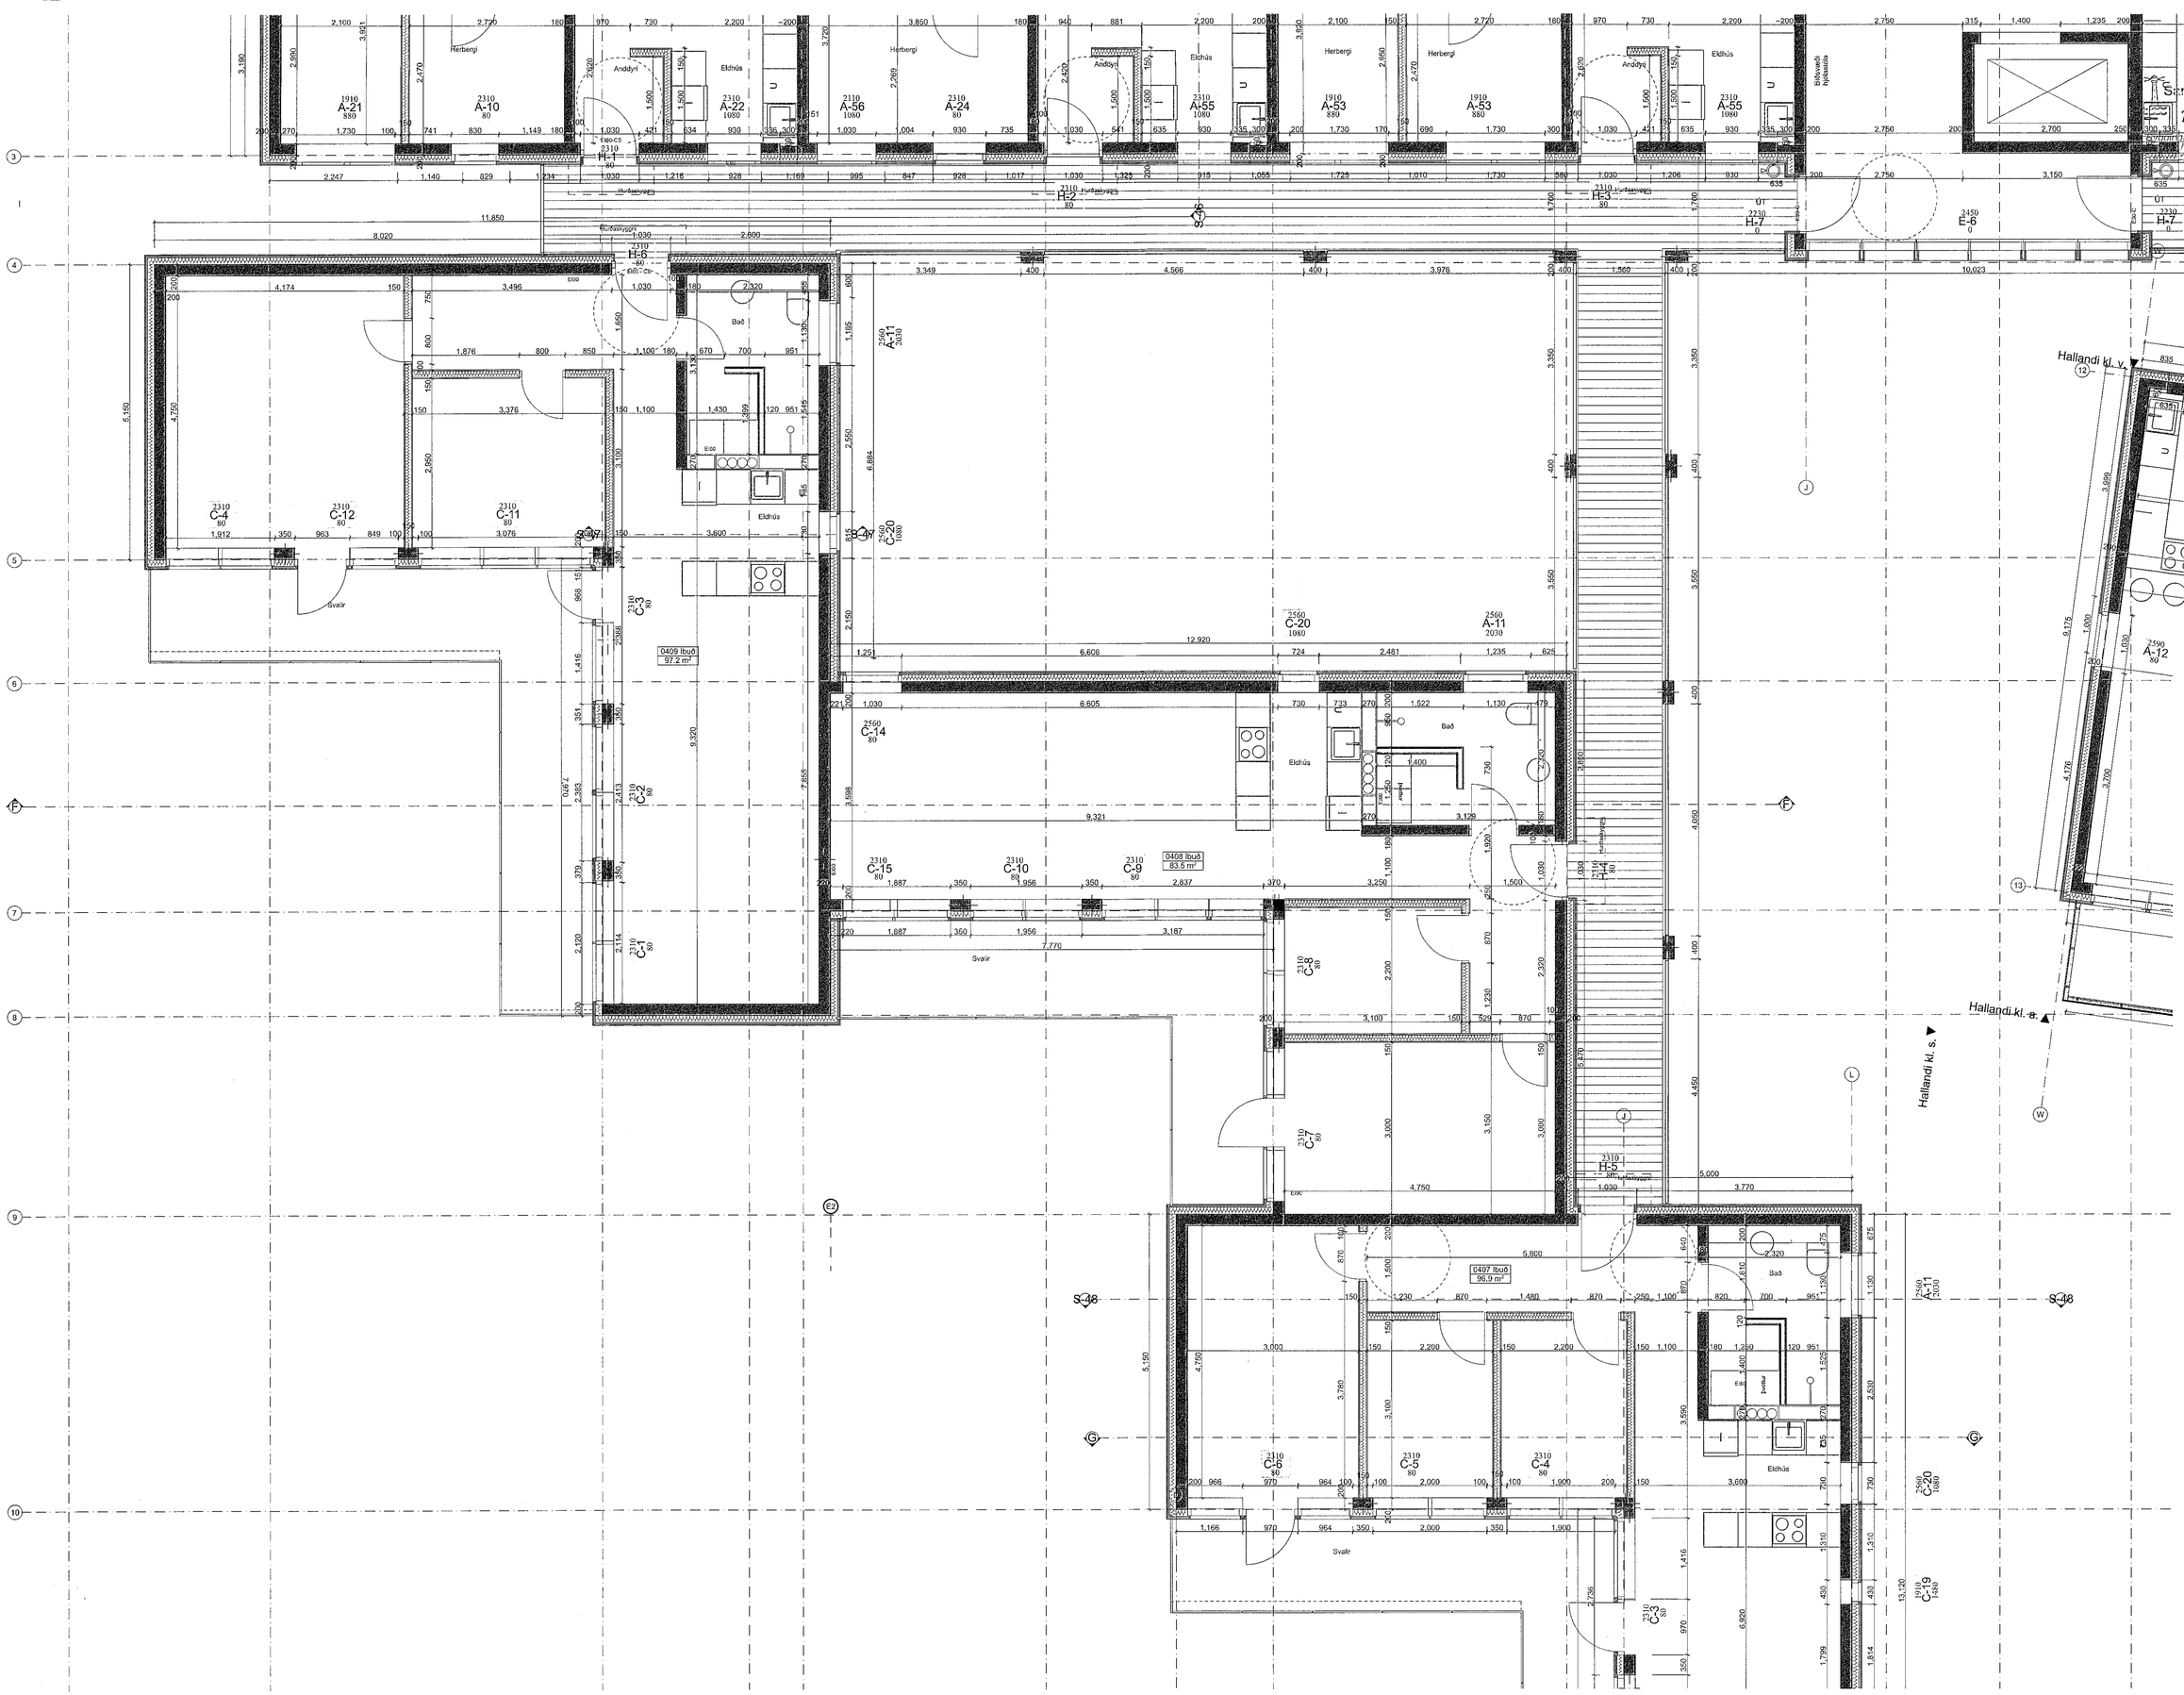

Merking glugga/hurðagata

0000 Efra steypumál frá plötu
X-00 Gerð glugga
0000 Neðra steypumál frá plötu

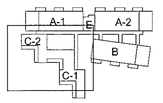

GP ARKITEKTAR

Áshamar 52

4.hæð C-2

Teikning nr.	50-04-C2
dags.	09/06/2022
mkv.	1:50
Teiknað	GP

Guðni Pálsson
Kt. 291246-4519

Fiskislóð 31
101 Reykjavík

simi: 551-1790
gpark@gpark.is
www.gpark.is