




Forsteyptir stigar - Stigatýpa A

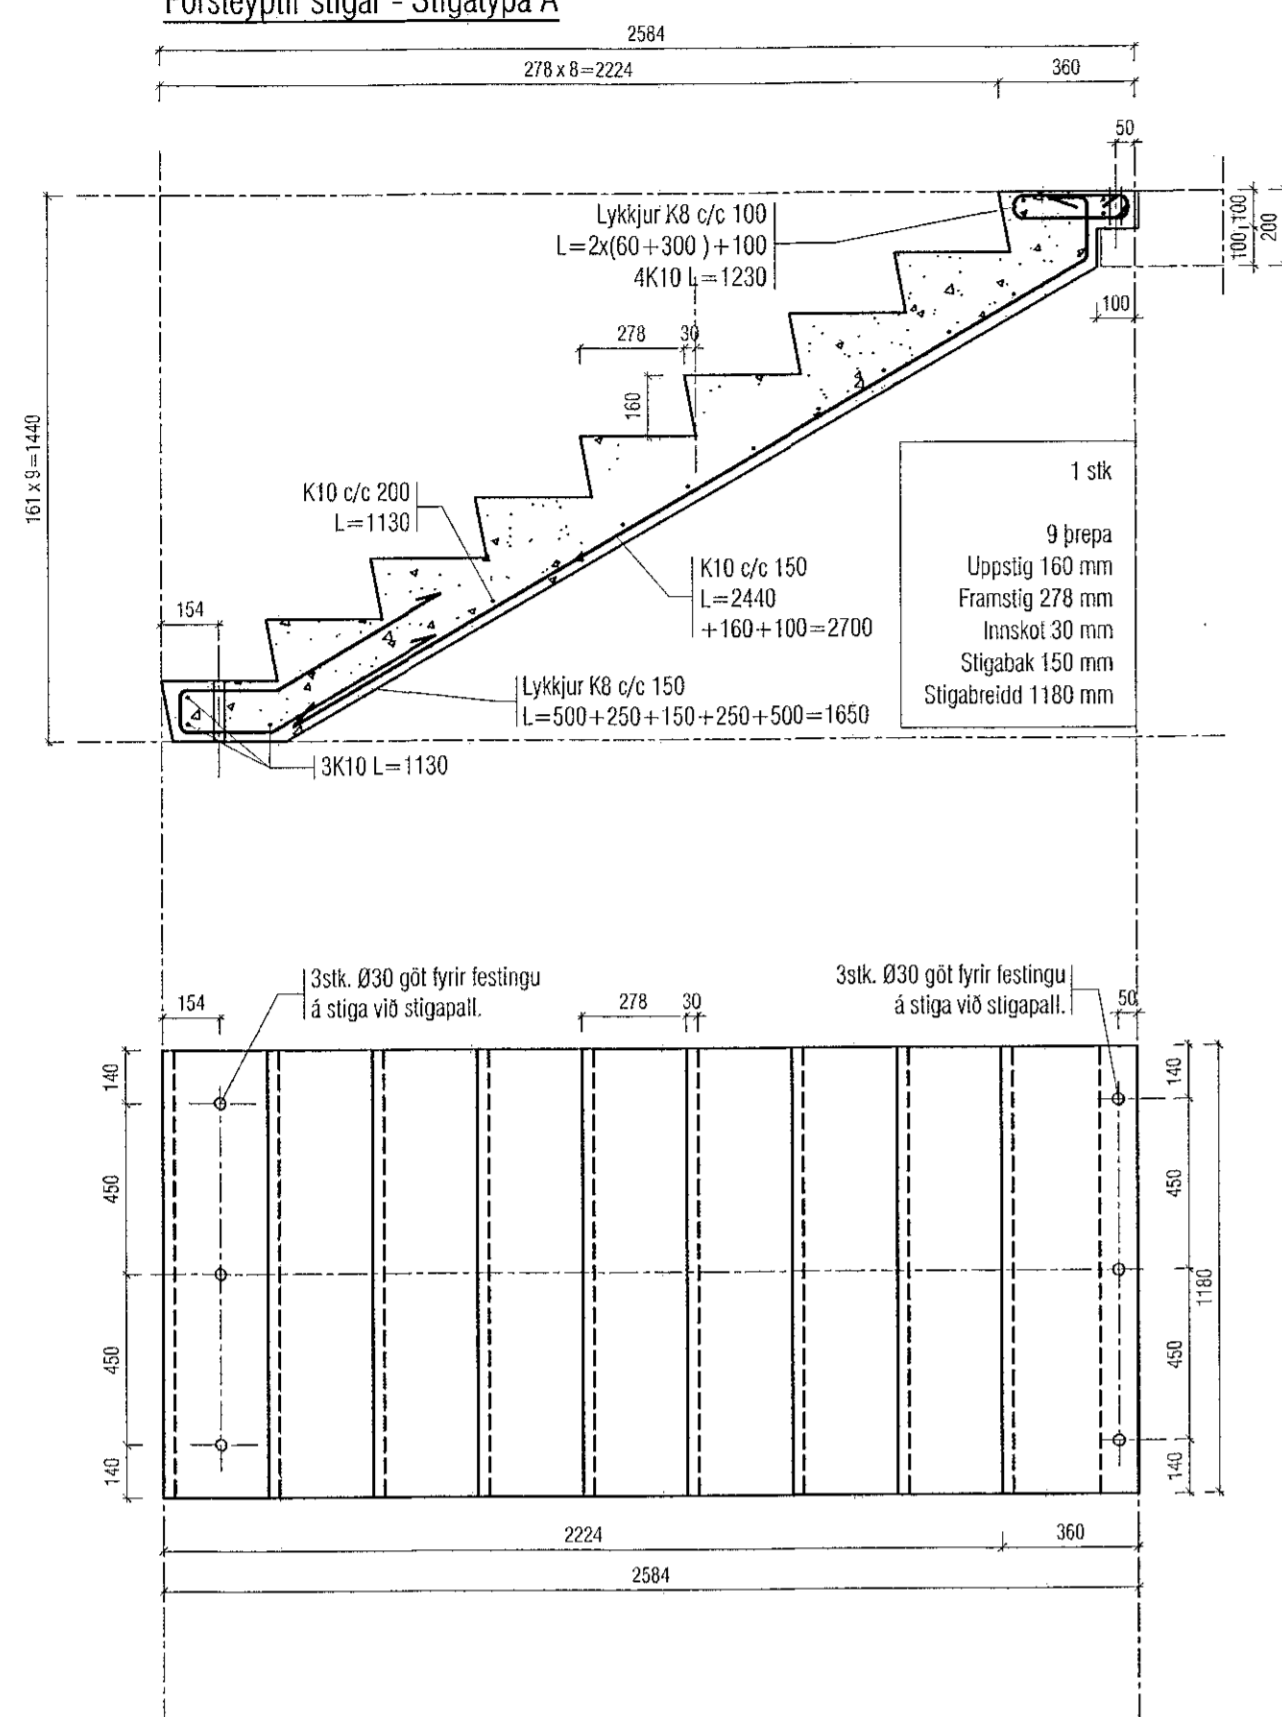

Forsteyptir stigar - Stigatýpa B

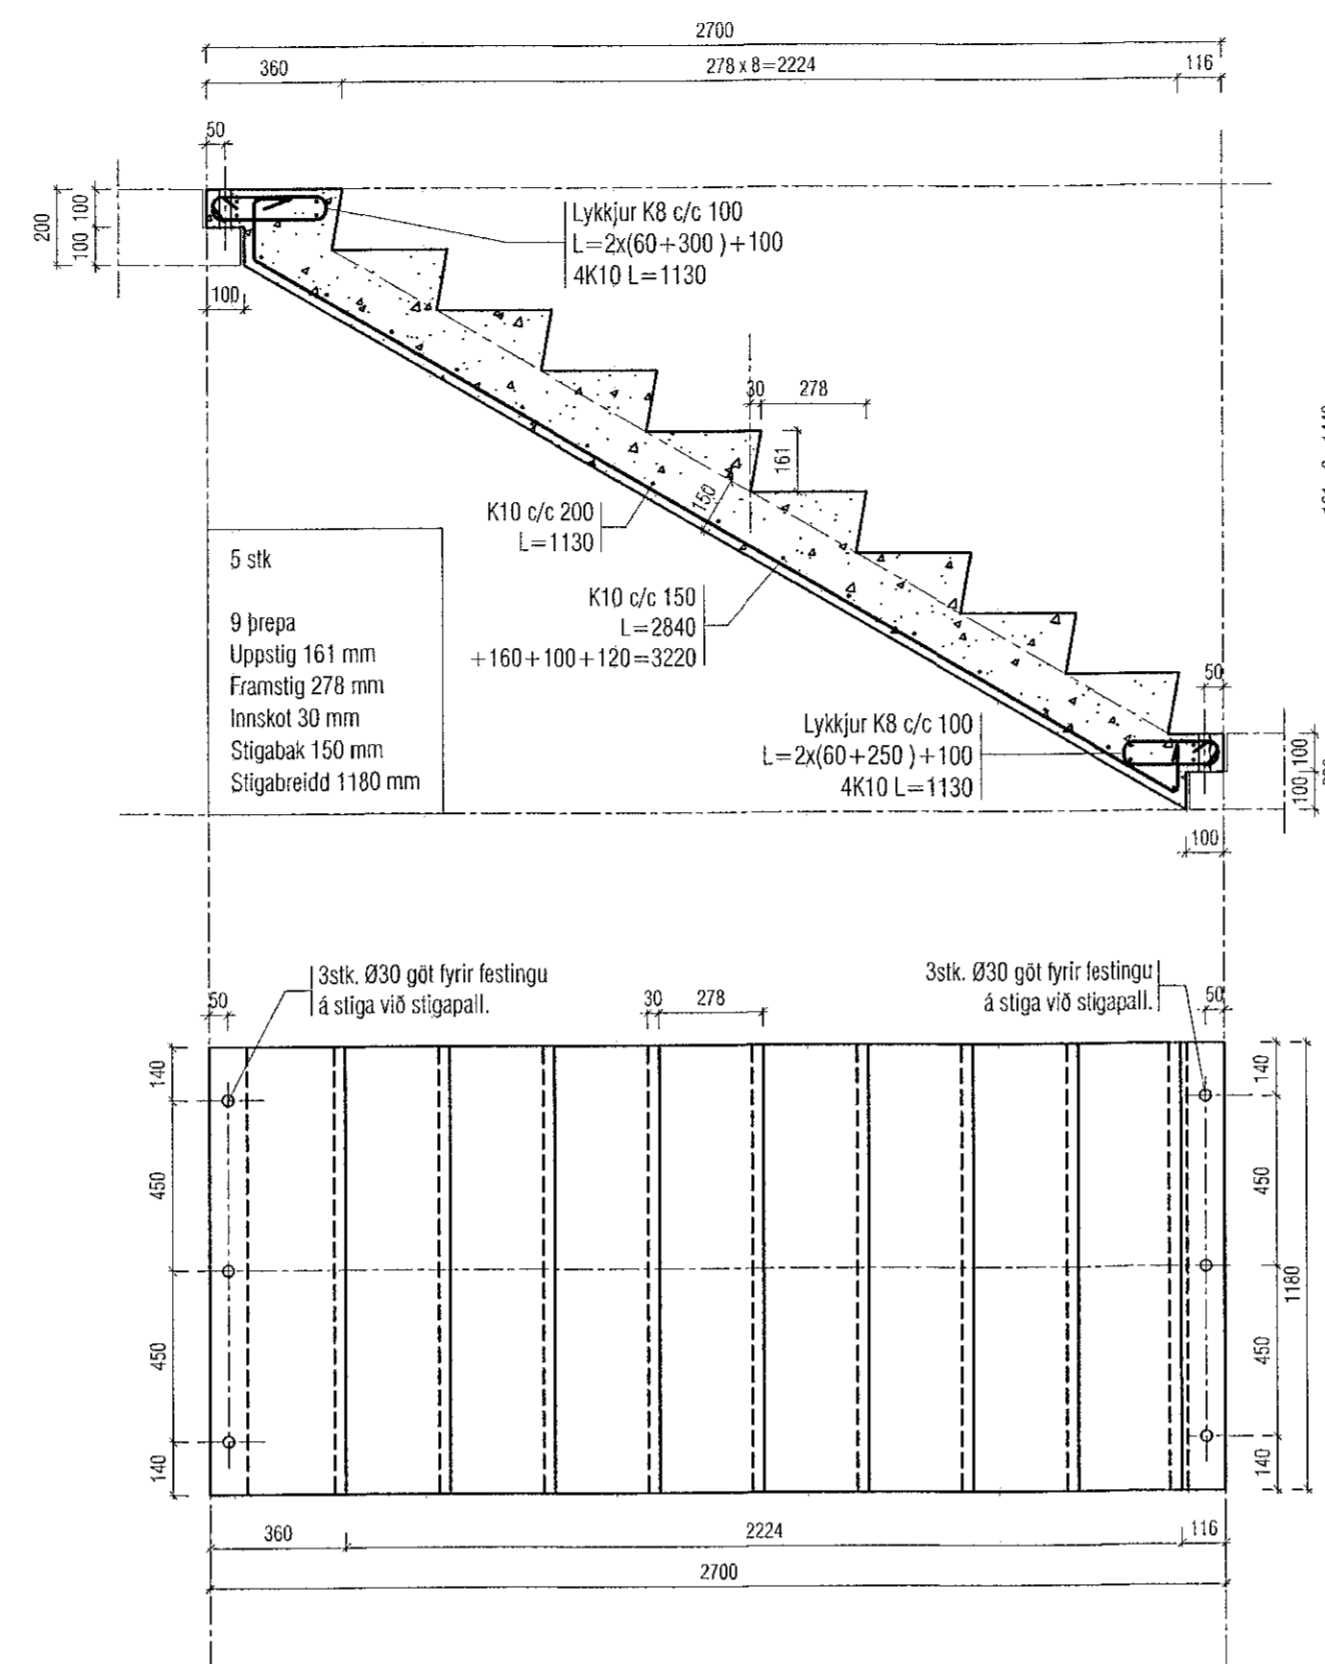

Forsteyptir stigar - Stigatýpa C

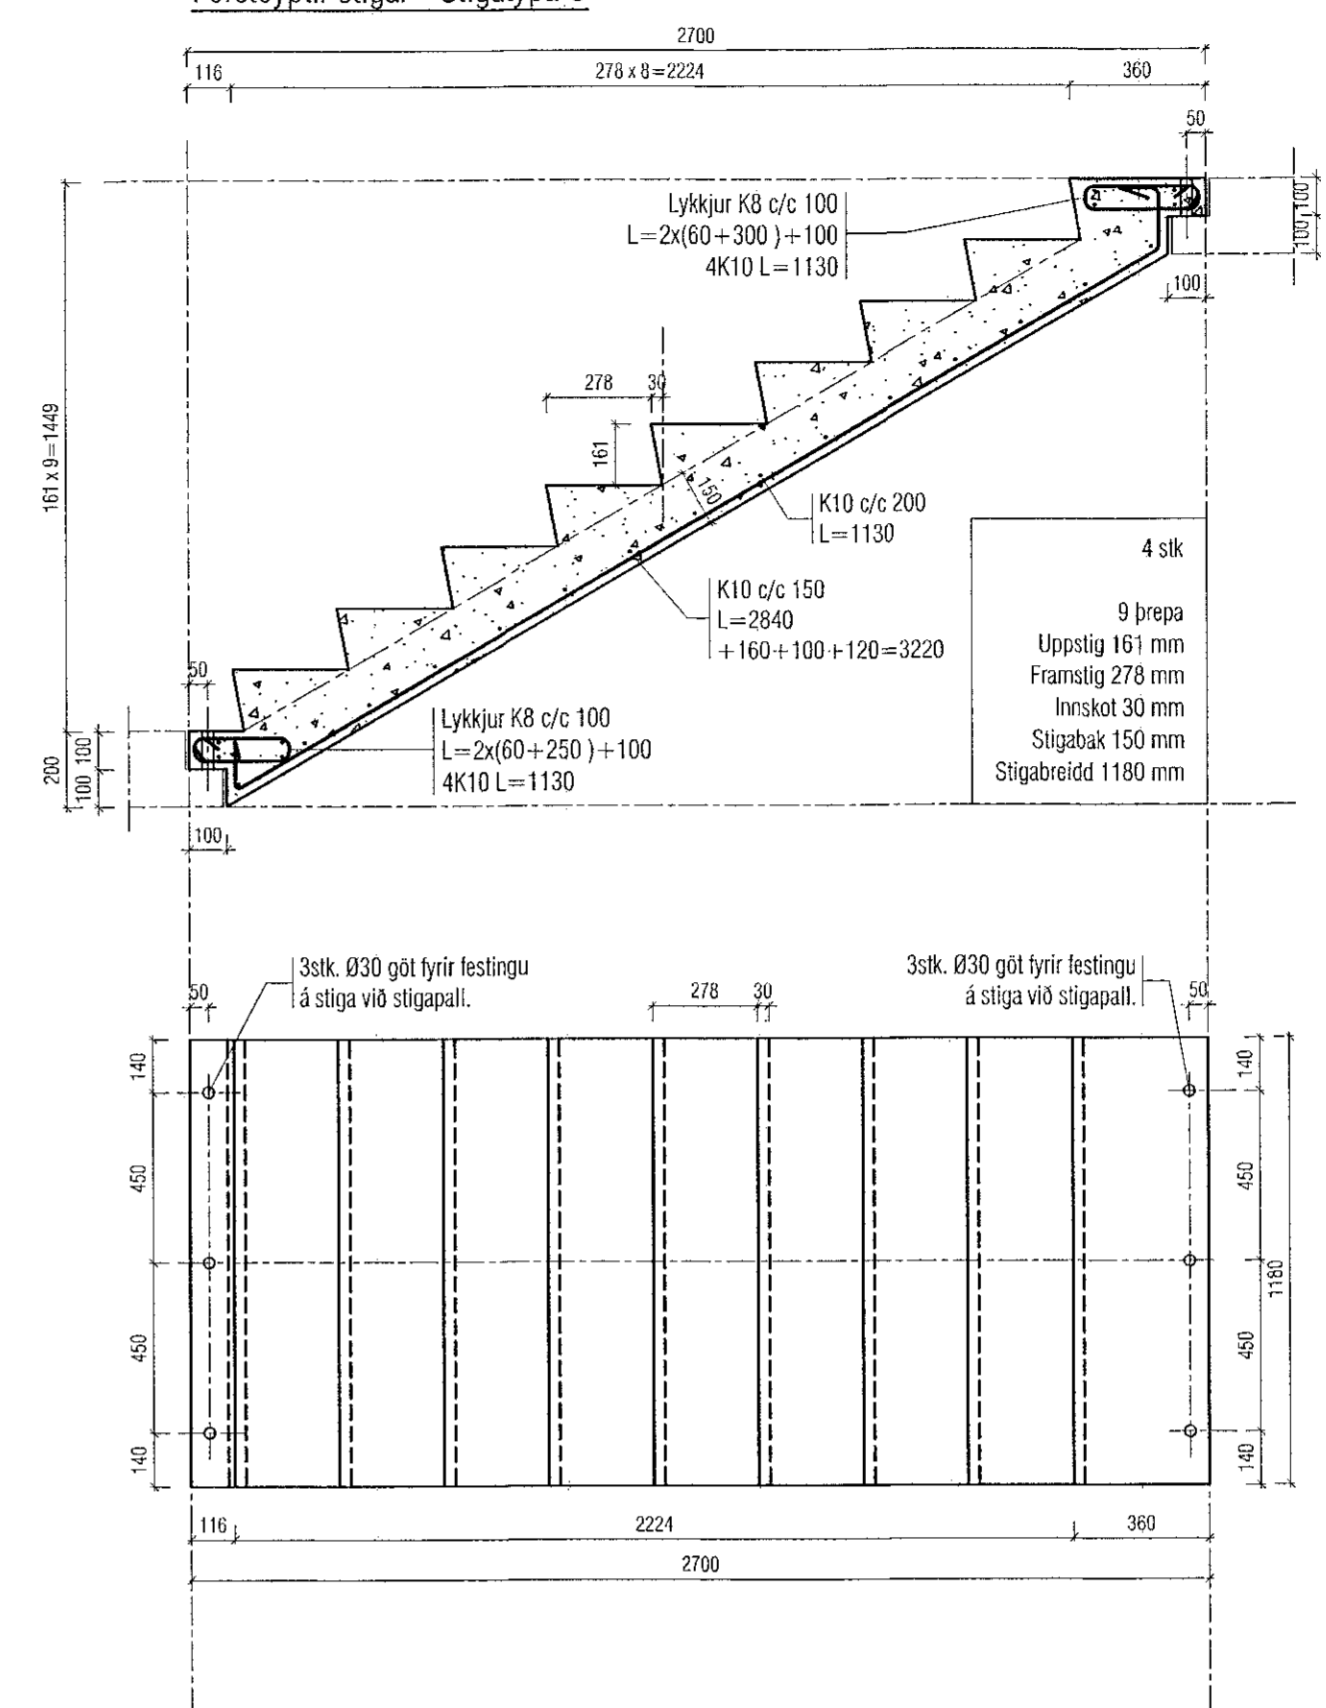

Utgáfa	Lýsing	Dags.
A	Gólfplata í stigahúsi 1.hæð lækkuð fyrir gólfhlita.	05.05.2022
-		
-		
-		
-		

ATH!
ÖLL MÁL SKULU YFIRFARIN ÁÐUR EN FRAMKVÆMIR HEFJAST.

ATH!
ÖLL JÄRN SEM ERU TEIKNUÐ INN Á GRUNNMYND KOMA AUKALEGA VIÐ GRUNNBENDINGU.

Skýringar:
Á teikningu B-01 eru almennar skýringar og öll lágmarks ákvæði varðandi steypu og bendistál t.d. frágangur á jörnum kringum op og brúnnir og ll.
Uppgegnir kótar eru steypukótar. Upplýsingar um vatnshalla og hvort kótar eru endanlegir, sjá arkitekt.
Um nákvæma stærð og staðsetningu einstakra byggingahluta. Sjá nánar á sérteikningum aðalhönnuðar.
Göt og raufar (sjá lagnateikn.)

ATH!
Leiðbeiningar um yfirhæð á plötum og bitum er á skýringablaði B01

ATH!
Heimilt er að nota járnabakka, með sama járnnamni og fyrirskrifað er á uppráttum, í stað tengijama úr veggjum í plötur.

ATH!
Steypuhula í úrveggjum og útiplötum skal vera 30 mm. Sjá nánar á skýringablaði B01.

VEKTOR
- hönnun og ráðgjöf -
Síðumála 3, 108 Rvk, s: 554-6650 / 897-5383

ÁSHAMAR 52, HAFNARFIRÐI

Forsteyptir stigar
Framleiðsluteikning

Hönnuð	SH/ÓJH	Teknuð	EBHO	Tekn. nr.
Dagsetning	01.02.22	Mkr.	1:20	BS-2

Síguður Hafsteinsson kt. 030859-7749
Byggingarfulltrúinn
Netfang: sigurdur@vektor.is

Byggingarfulltrúinn / samþykkingarmáttur:

Blásh. A1