Samþykkt þann
28. JÚNÍ 2023
Byggingarfulltrúinn í Hafnarfirði

ÚTG.	DAGS.	ÚTGÁFUFERILL	HANNAÐ TEIKN. YFIRF.

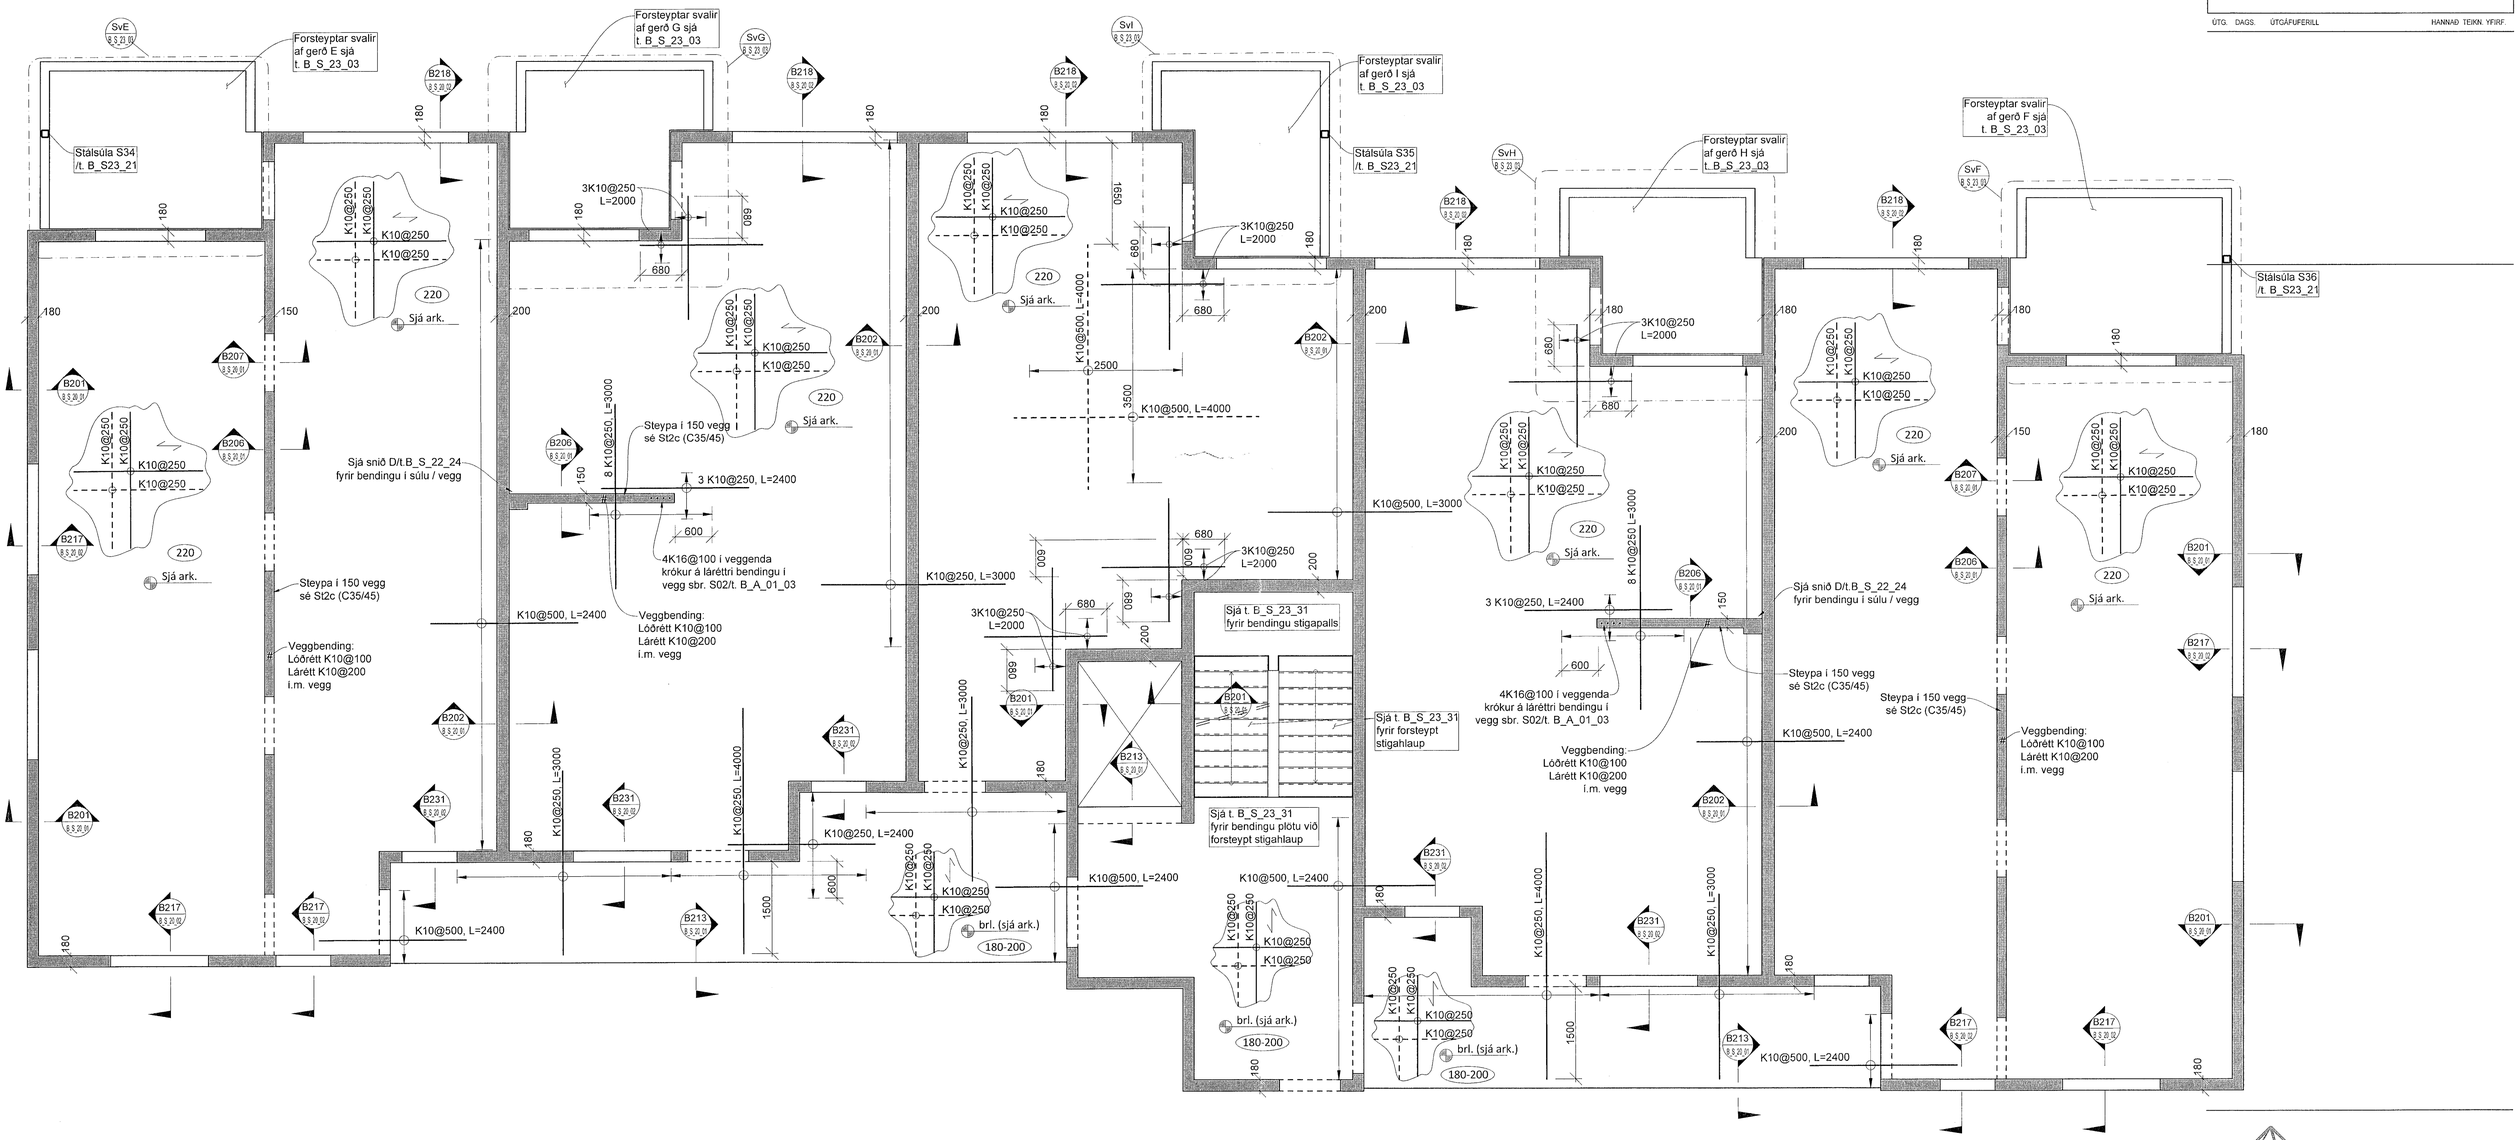

VERKTEIKNING GERÐ Á GRUNNI AÐALUPPDRÁTTA SEM SAMÞYKKTIR VORU ÞANN:
14 DEC 2022
Ásgeir Ásgeirsson • kt. 060164-5429

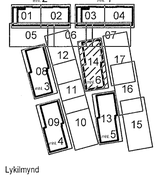

Lykilmynd

Skýringar

Almennt:
Skorið er ofan við gólfplötu og horft niður. Veggir ofan plötu eru sýndir með heilum línum, veggir og bitar neðan plötu eru sýnd með brotnum línum.

Öll mál eru í millimetrum. Allir kótar eru í metrum
Mál á steinsteypu koma fram á teikningum arkitekta og skal sannreyna málsetningar á burðarvirkisteikningum við þær.
Hæðarkóti á plötum sé skv. teikningum arkitekta

Tilvísanir í teikningar

B_A_01_01	Alm. skýringar - Fors. og grundun
B_A_01_02	Alm. skýringar - Krófur til steinsteypu
B_A_01_03	Alm. skýringar - Bendistál, alm. snið
B_A_01_04	Alm. skýringar - Bendistál, alm. snið

Sjá einnig teikningar lagnahönnuða og raflagnahönnuða vegna úrtaka, gata og innsteypra hluta.

Tákn á sniðum

sbl.	Táknar að snið sé sambærilegt, frávik nánar tilgreint á sniðteikningu.
spm.	Táknar að snið sé spegilmynd
*	Táknar að stefna járna nær brún plötu á sniði sé frábrugðin stefnu járna á sniði án stjörnu merkingar.

Steinsteypa
Krófur til steinsteypu og steypugerð byggingarhluta koma fram á almennu skýgingarblaði, B_A_01_02

Bending platna
Járn **í efri brún** plötu eru sýnd með **heilum línum**. Járn **í neðri brún** plötu eru sýnd með **brotnum línum**.
Sýnd er grunnbending platna er leggst samfellt yfir alla plötuna.
Til viðbótar kemur bending sýnd sérstaklega á grm. eða á sniðum.
Sé staðsetning járna ekki sýnd á grunnmynd skal miðjusetja þau yfir ásetu (vegg eða súlu). Eða mitt á milli ásetu.
Viðbótarbending við op í plötum eru ekki sýnd á grunnmyndum, en skulu vera skv. almennu deili á t. B_A_01_04.
#1 Táknar viðbótarbendingu í horni platna skv. deili á t. B_A_01_04.

Bending veggja
Sé annað ekki tiltekið á grm. eða sniðum skal bending veggja vera skv. töflu og almennum deilum á t. B_A_01_03 og t. B_A_01_04
Við gólfsið op í veggjum og enda veggja komi endajárn skv. almennu deili á t. B_A_01_03.

TEKNIK
VERKFRÆÐISTOFA
www.teknik.is teknik@teknik.is

Áshamar 12-26
Fjölbýlishús
221 Hafnarfjörður

Burðarvirki
Grunnmynd 2.hæð
Hluti 14 - Áshamar 26 - mhl. 06

TEIKNINÚMER	BLAÐSTÆRÐ	HANNAÐ:	KSG
21-133	A1	TEIKNAÐ:	KSG
B_G_02_14		YFIRFARIÐ:	JF
DAGS.	MÆLIKVARÐI		ÚTGÁFA
19.06.2023	1:50		A

Dagsetning aðaluppdráttar:
Hönnuður: Jóhann Friðriksson kt. 160777-4439
Hönnunarstjóri: