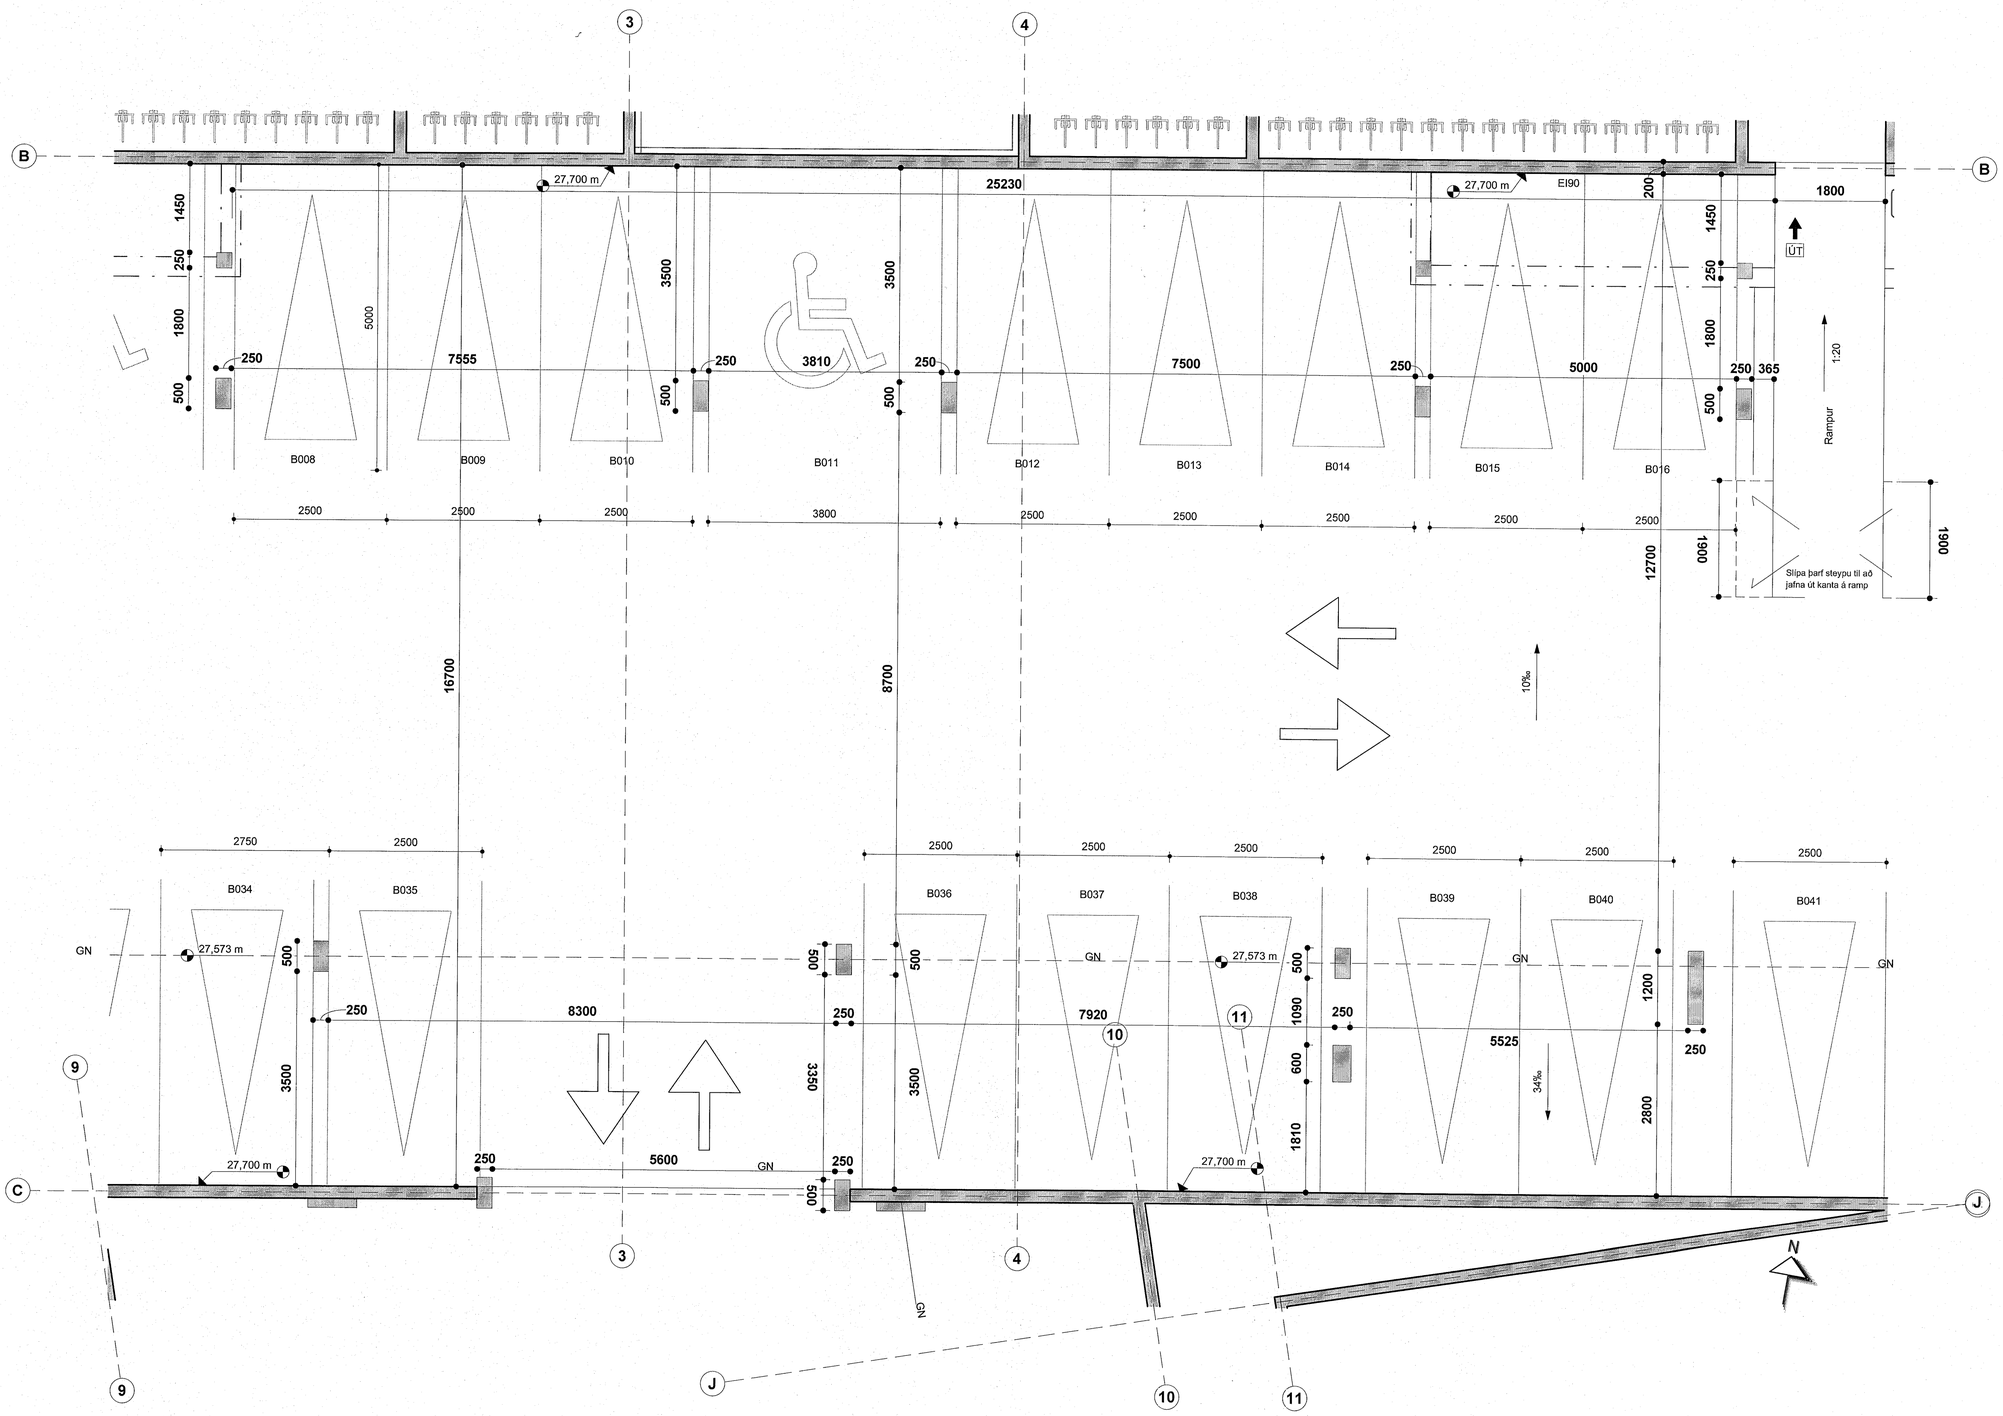

Samþykkt þann
01. JÚNÍ 2023
Byggingarfulltrúinn í Hafnarfirði

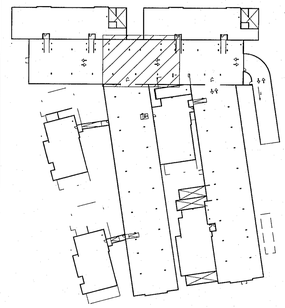

VERKTEIKNINGAR SKV. SAMÞYKKTUM AÐALUPPDRÁTTUM DAGS: 29.06.2022

C	28.04.2023	Breyting á hönnun skábrautar
B	21.11.2022	Stærðir og staðsetning á súlum breyttar
A	02.11.2022	Kótar settir á gólf

BREYTINGAR

T.ark
ARKITEKTAR
HÁTÚNI 2b - 105 REYKJAVÍK
SÍMI: 540 5700
tark@tark.is - www.tark.is

VERKHEITI
Áshamar 12-26
Fjölbýlishús
Verkteikningar

VERK
-1. Bílakjallari mhl.07 -hluti 2 af 7 - áfangi 1

MÁL:	DAGS.:
1 : 50 / A1	07.06.2023
HANNAÐ: ÁÁ	TEIKNAÐ: GE/BBS
YFIRFARIÐ: ISC	

VERKNÚMER: 753-261 | FL: 04 | TEIKNINGANÚMER: 2.01-02 | ÚTG: C

SAMÞ. Ásgeir Ásgeirsson Arkitekt MAA SAMARK Kt.060161-5429

Öll afnot og afrit teikninga, að hluta eða heild, er háð samþykki höfunda, skv. ákvæðum höfundalaga.