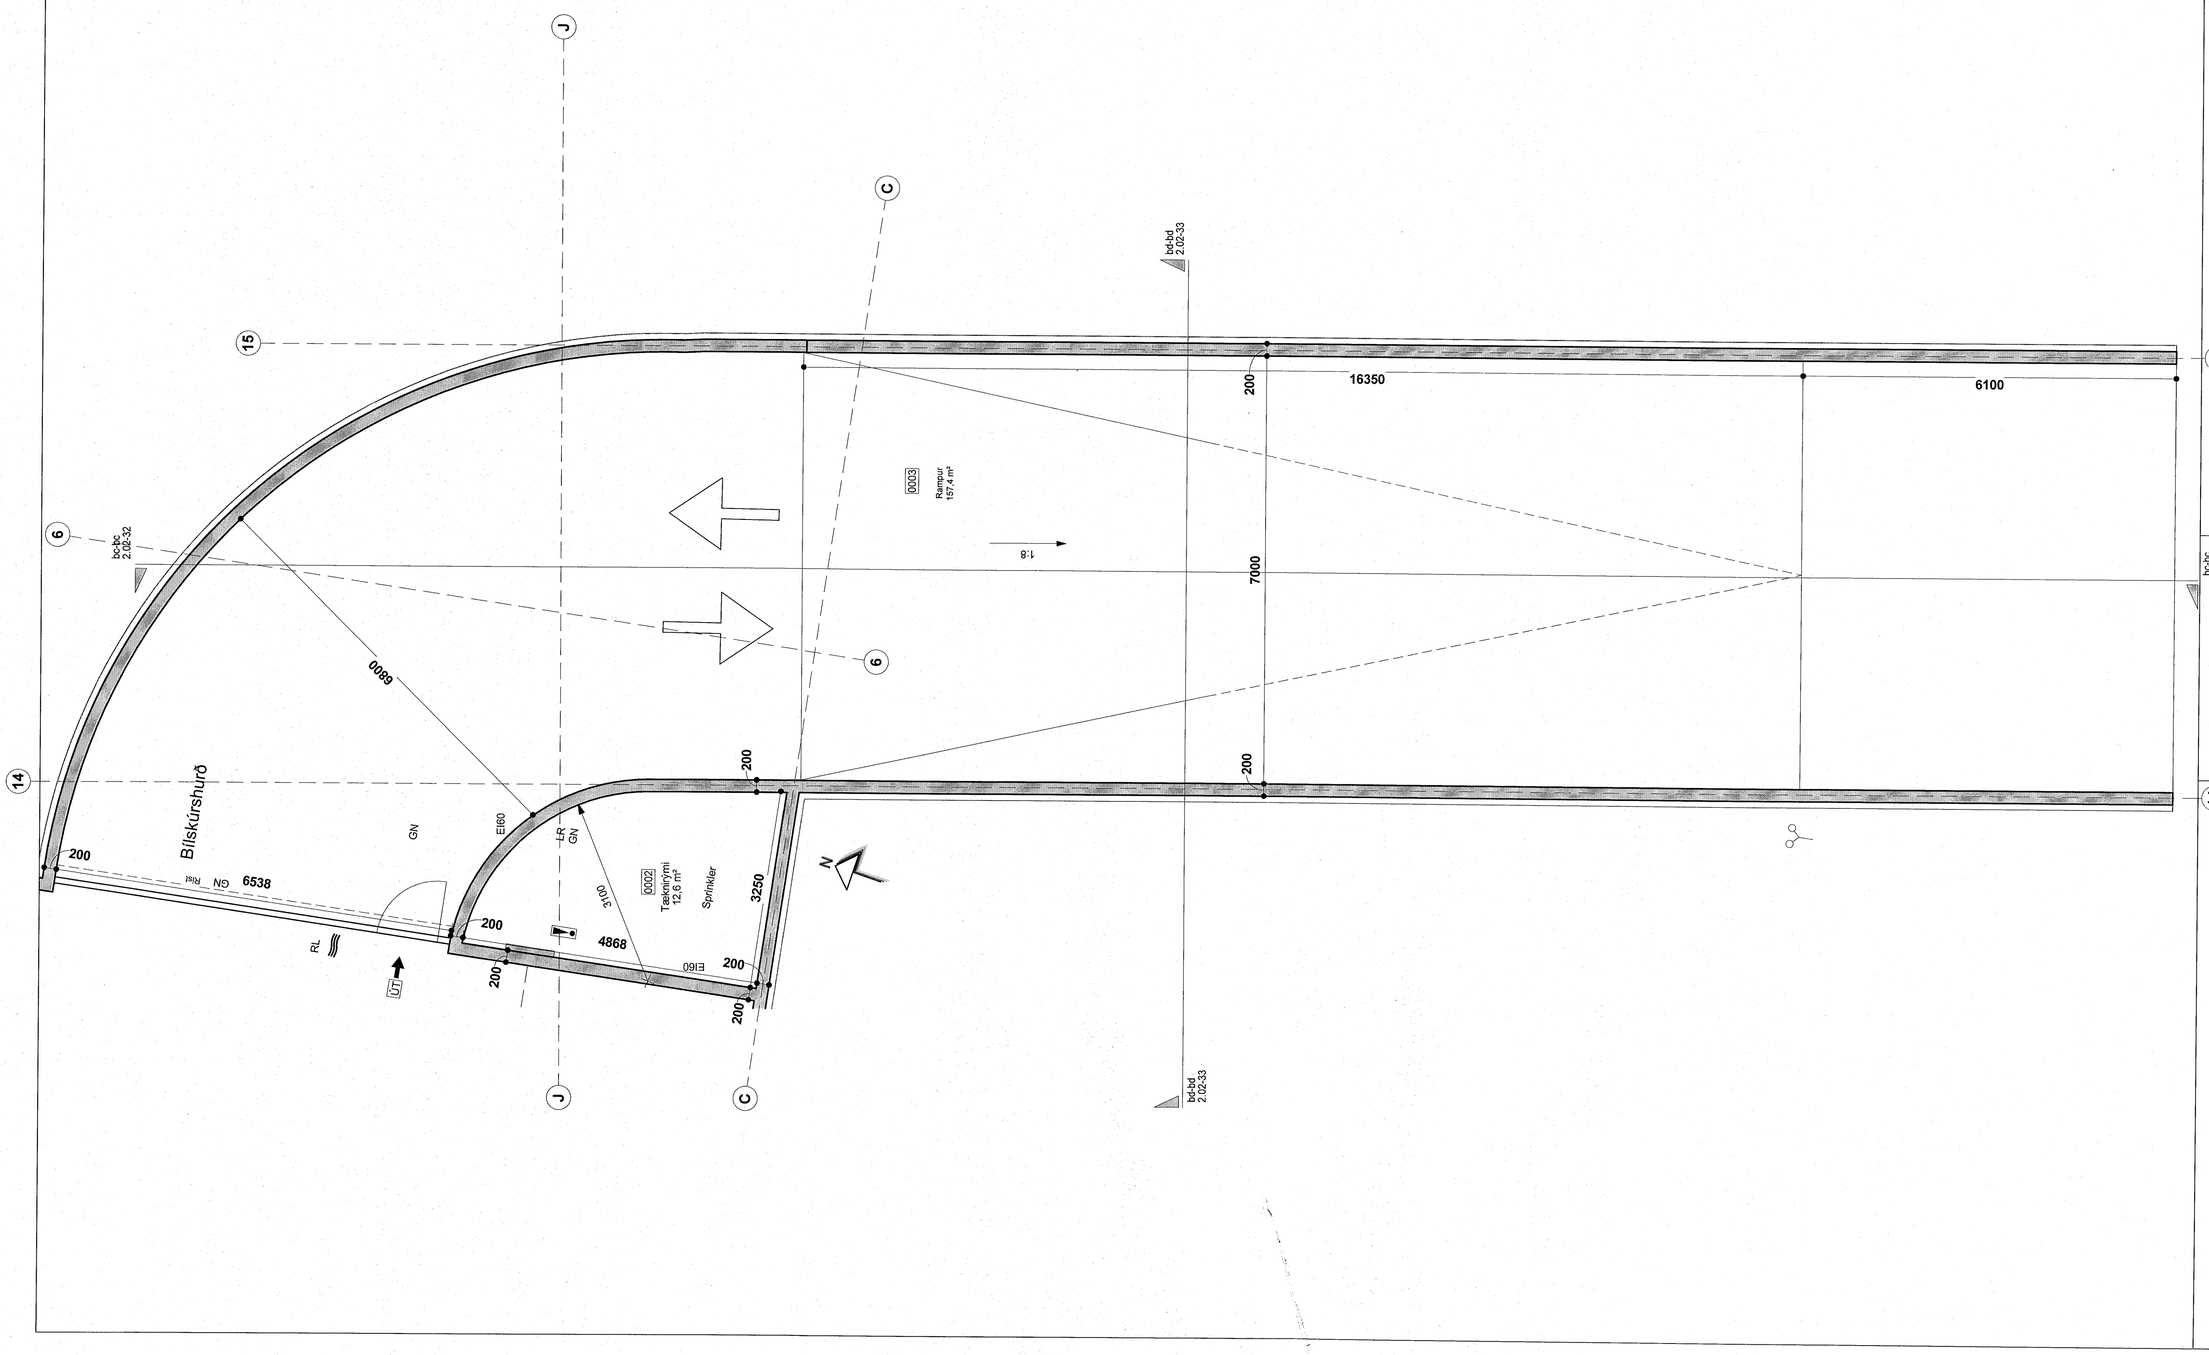

Samþykkt þann
01. JÚNÍ 2023
Byggingarfulltrúinn í Hafnarfirði

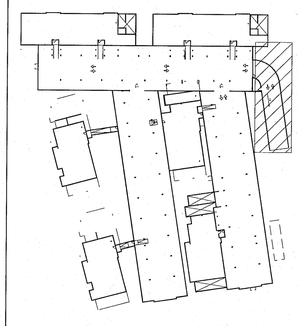

VERKTEIKNINGAR SKV. SAMÞYKKTUM
AÐALUPPDRÁTTUM ÞANN: 29.06.2022

bc-bc
2.02-32

BREYTINGAR

T.ark
ARKITEKTAR
HÁTÚNI 2b - 105 REYKJAVÍK
SÍMI: 540 5700
tark@tark.is - www.tark.is

VERKHEITI
Áshamar 12-26
Fjölbýlishús
Verkteikningar

VERK
-1. Bílakjallari mhl.07 -hluti 4 af 7 - áfangi 1

MÁL: 1 : 50 / A1
DAGS.: 07.06.2023
HANNAÐ: ÁÁ
TEIKNAÐ: GE/BBS
YFIRFARIÐ: ISC
VERKNÚMER: 753-261
FL: 04
TEIKNINGANÚMER: 2.01-04
ÚTG:

SAMÞ. Ásgeir Ásgeirsson, Arkitekt MAA, BAMARK Kt.:080161-5429

Öll afnot og afrit teikninga, að hluta eða heild, er háð samþykki höfundar, skv. áskrifaðum höfundalögum.