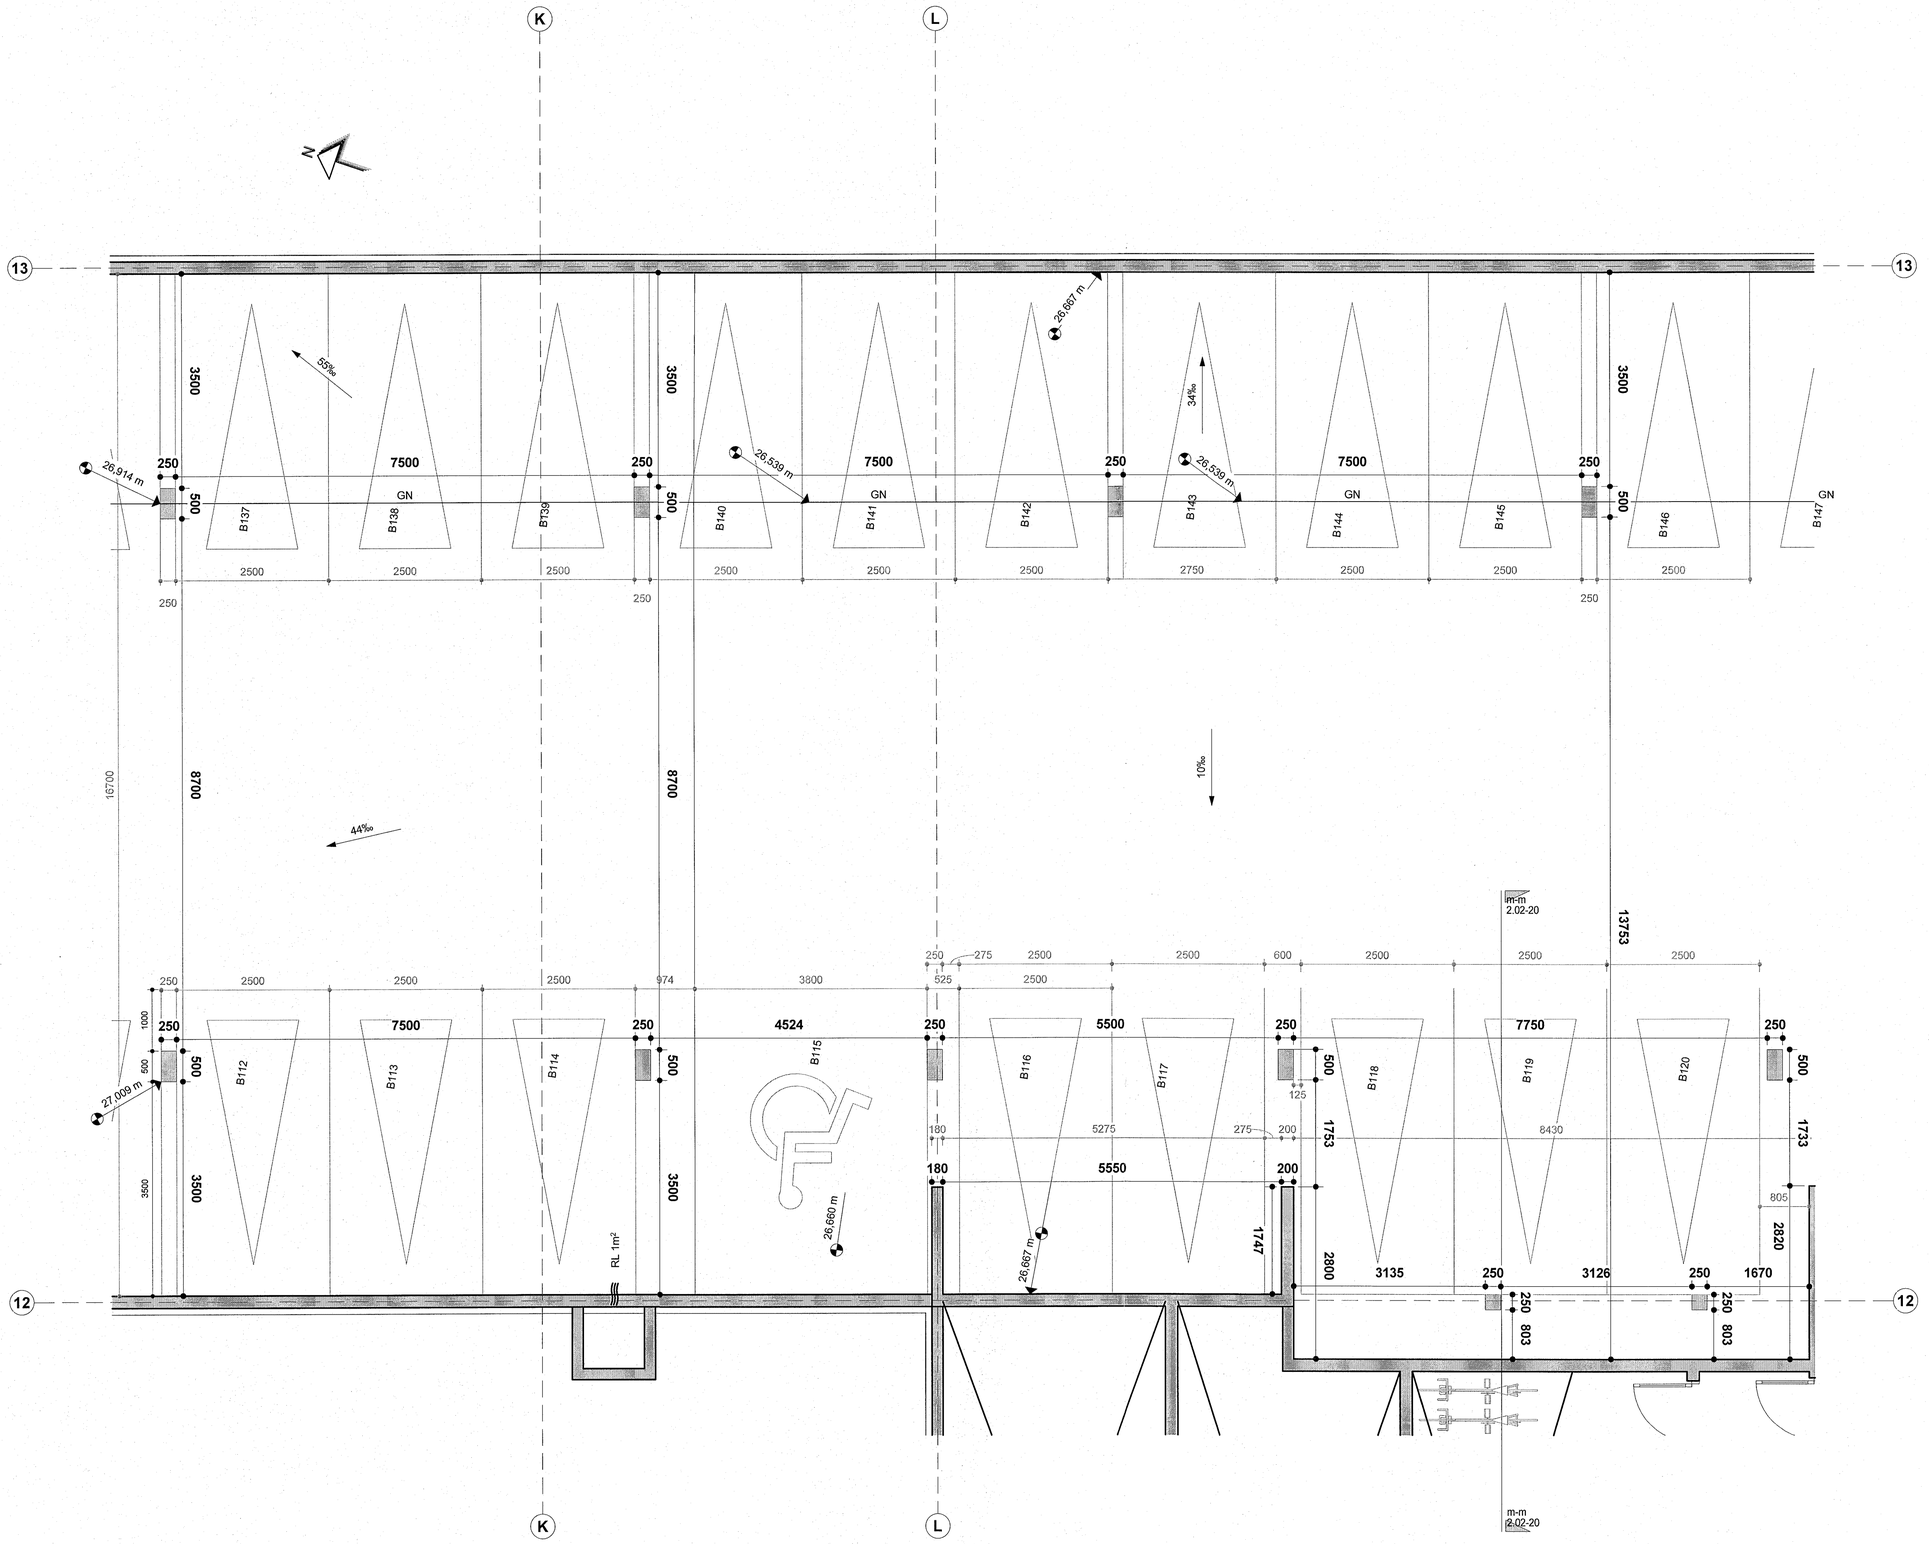

-1. Bílakjallari áfangi 2 - Hluti 2
mkv: 1 : 50

Samþykkt þann
01. JÚNÍ 2023
Byggingarfulltrúinn í Reykjavík

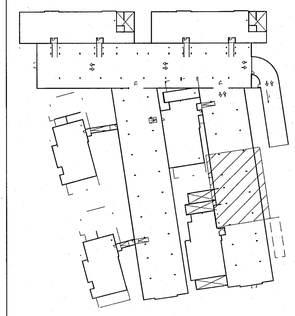

VERKTEIKNINGAR SKV. SAMÞYKKTUM AÐALUPPDRÁTTUM ÞANN: 29.06.2022

BREYTINGAR

T.ark
ARKITEKTAR
HÁTÚNI 2b - 105 REYKJAVÍK
SÍMI: 540 5700
tark@tark.is - www.tark.is

VERKHEITI
Áshamar 12-26
Fjölbýlishús
Verkteikningar

VERK
-1. Bílakjallari mhl.07 -hluti 2 af 3 -áfangi 2

MÁL: 1 : 50 / A1
DAGS.: 07.06.2023
HANNAÐ: ÁÁ
TEIKNAÐ: GE/BBS
YFIRFARIÐ: ISC

VERKNÚMER: 753-261
FL: 04
TEIKNINGANÚMER: 2.01-09
ÚTG

SAMÞ. Ásgeir Ásgeirsson Arkitekt MAA SAMARK Kt.:060161-5429

Öll afnot og afrit teikninga, að hluta eða heild, er háð samþykki höfunda, skv. ákvæðum höfundalaga.