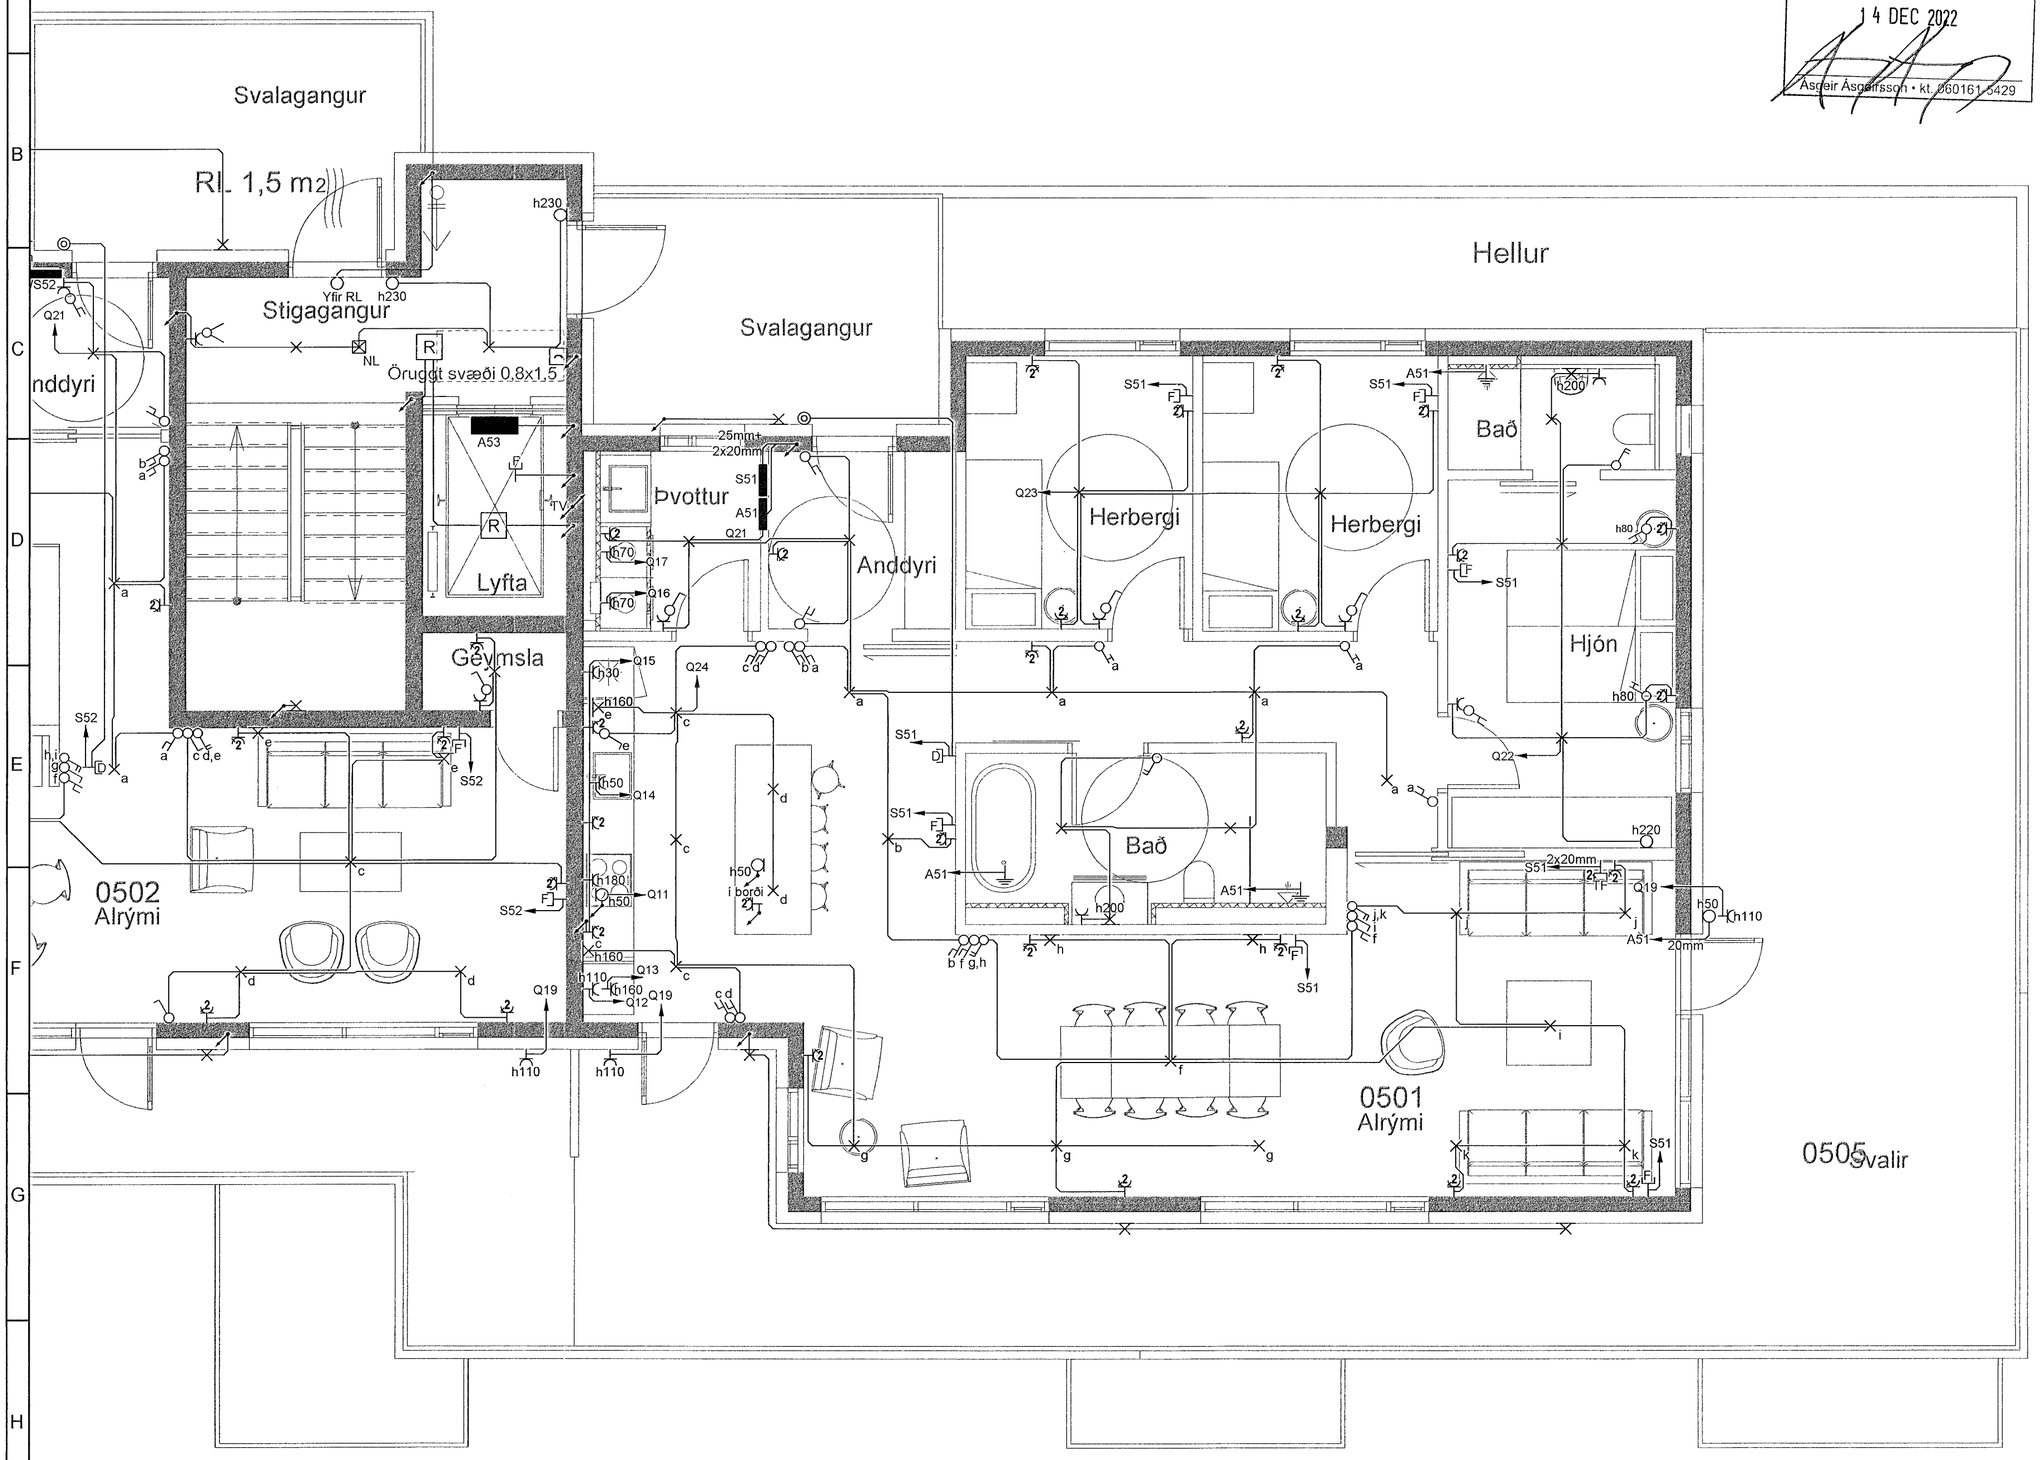

VERKTEIKNING GERÐ Á GRUNNI AÐALUPPDRÁTTA SEM SAMÞYKKTIR VORU ÞANN:
14 DEC 2022
Ásgeir Ásgeirsson • kt. 060161-5429

MÓTTEKID
12. JÚNÍ 2023
Byggingarfulltrúinn í Hafnarfirði

Breytingar	Dags
1	
2	
3	
4	
5	
6	

Dagsetning vinnugrunna
22.12.2022
Dagssetning aðaluppdrátta.
Aðaluppdrættir samþykktir 14.12.2022
Undirskrift hönnunarstjóra
Kt: 060161-5429

Voltorka ehf
kt:410606-1860
voltorka@voltorka.is

Helgi Pálsson
S:898-4476
helgi@voltorka.is

Baldvin Ó. Gunnarsson
S:855-3155
baldvin@voltorka.is

Verkefni
Áshamar 12-26 MhI-05

Staður
221 Hafnarfjörður

Skýring
Raflagnir 5.hæð

Hönnun,	Baldvin Ó. Gunnarsson
Kt.	261069-4589
Mkv	1:50
Teikningarnúmer	400-05-14
Teiknað, Hlynur Haraldsson	
Útgáfudagsetning,	08.05.2023
Land nr. 231970	Blaðastærð A2
Verknúmer 2023-052	Útgáfa A