


Sökkulskaut

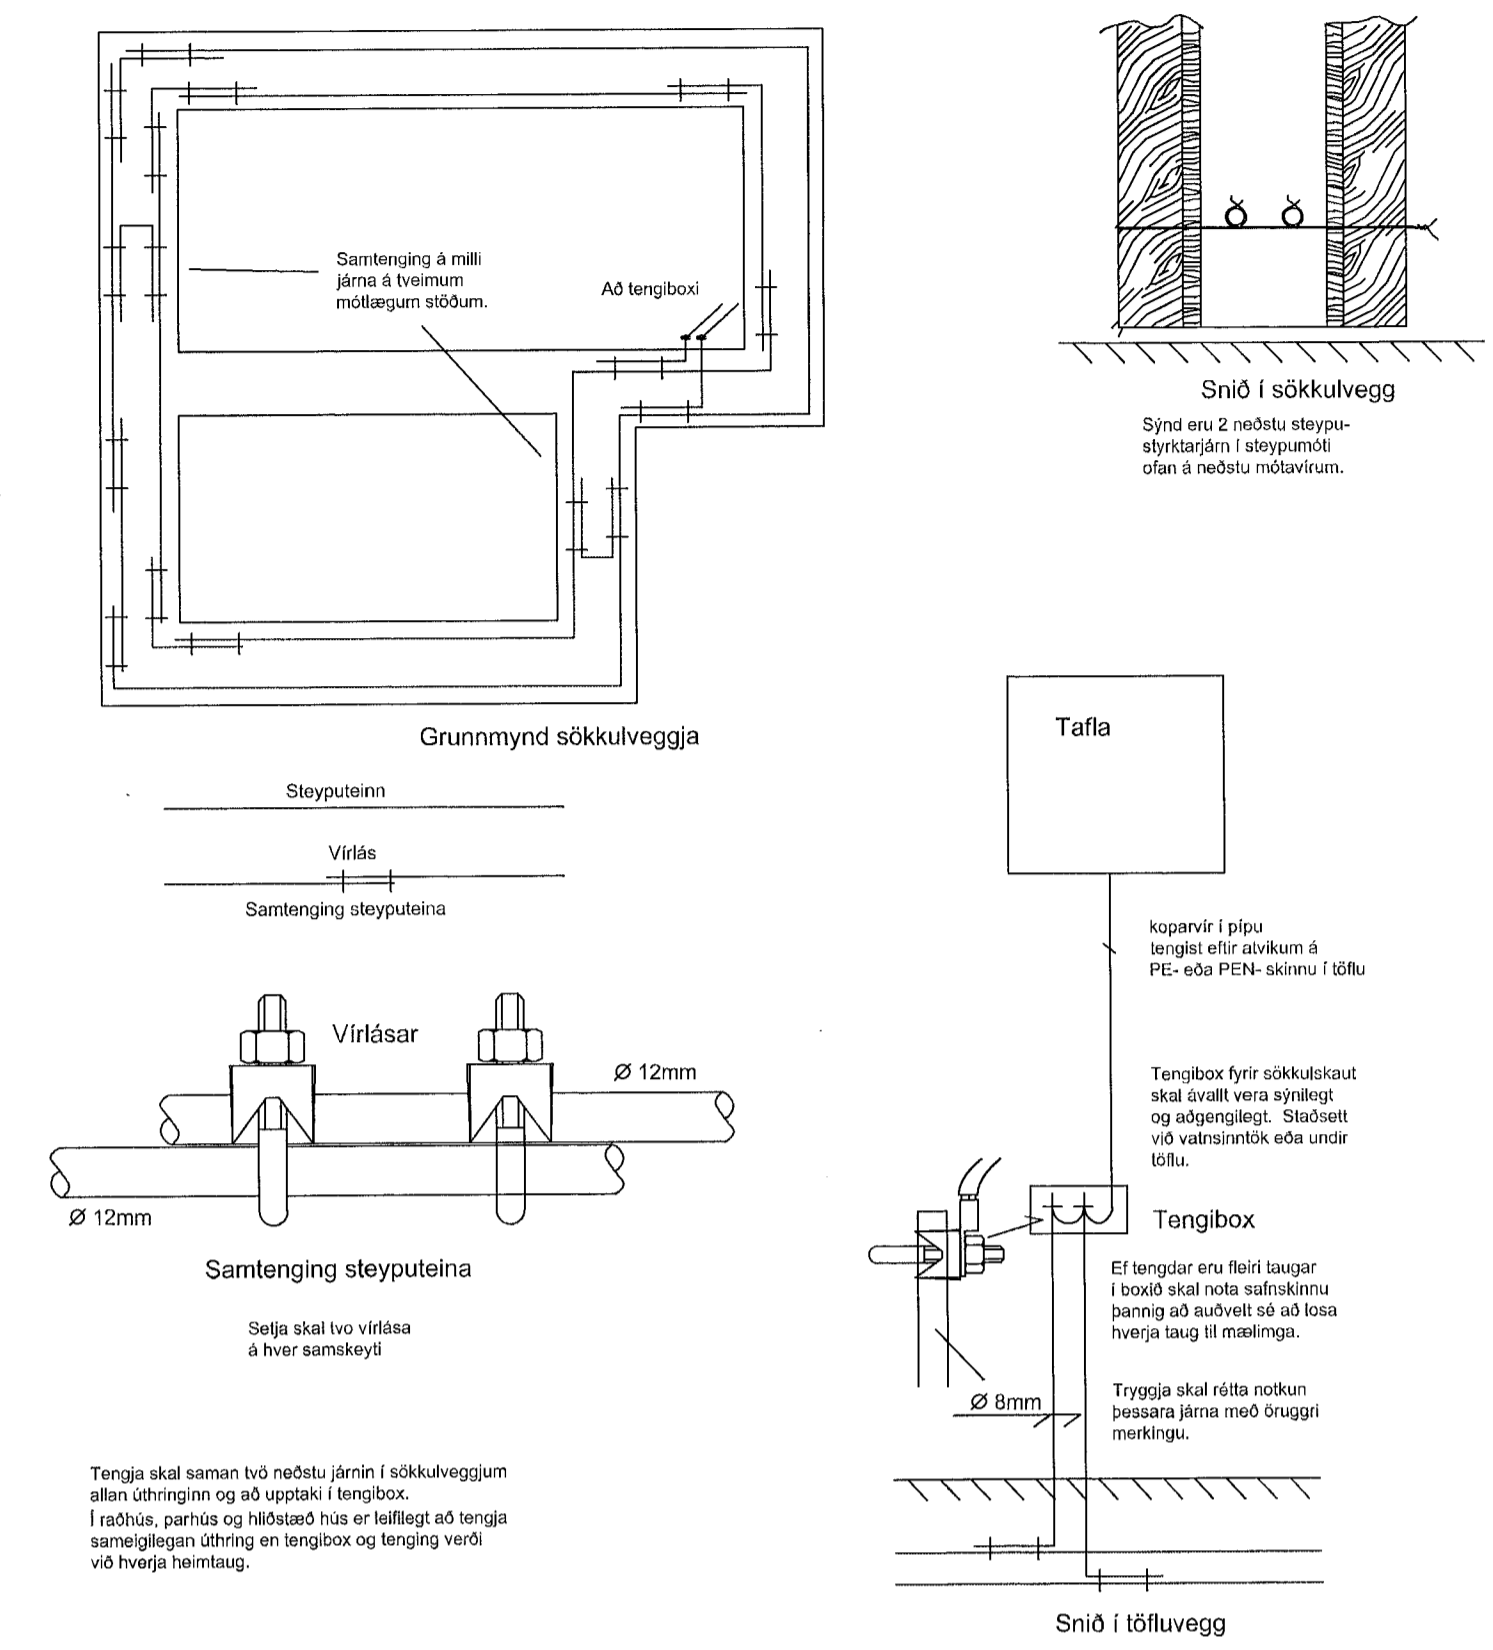

MÓTTÉKIÐ  
20. JÚNÍ 2023  
Byggingarfulltrúinn í Hafnarfirði

Breytingar	Dags
1	
2	
3	
4	
5	
6	

Dagsetning vinnugrunna  
Dagsetning aðaluppdráttu.  
Undirskrift hönnunarstjóra *R.P.A.*  
Kt:  
RAFAEL CAMPOS DE PINHO  
ARKITEKT | KT 080779-2329  
WWW.JONPIS

**Voltorka ehf**  
kt:410606-1860  
voltorka@voltorka.is  
Helgi Pálsson S:898-4476 helgi@voltorka.is  
Baldvin Ó. Gunnarsson S:855-3155 baldvin@voltorka.is

*Baldvin Ó. Gunnarsson*  
Verkefni  
**Áshamar 5-7 mhl-02**  
Staður  
**221 Hafnarfjörður**  
Skýring  
**Afstæða, snið, sökkulskaut**  
Hönnun, Baldvin Ó. Gunnarsson  
Kt. 261069-4589  
Mkv 1:100 / 1:500  
Teikningarnúmer 150-00-01  
Teiknað, Baldvin Ó. Gunnarsson  
Útgáfudagsetning, 31.05.2023  
Land nr.231973 Blaðastærð A1  
Verknúmer 2023-007 Útgáfa A

