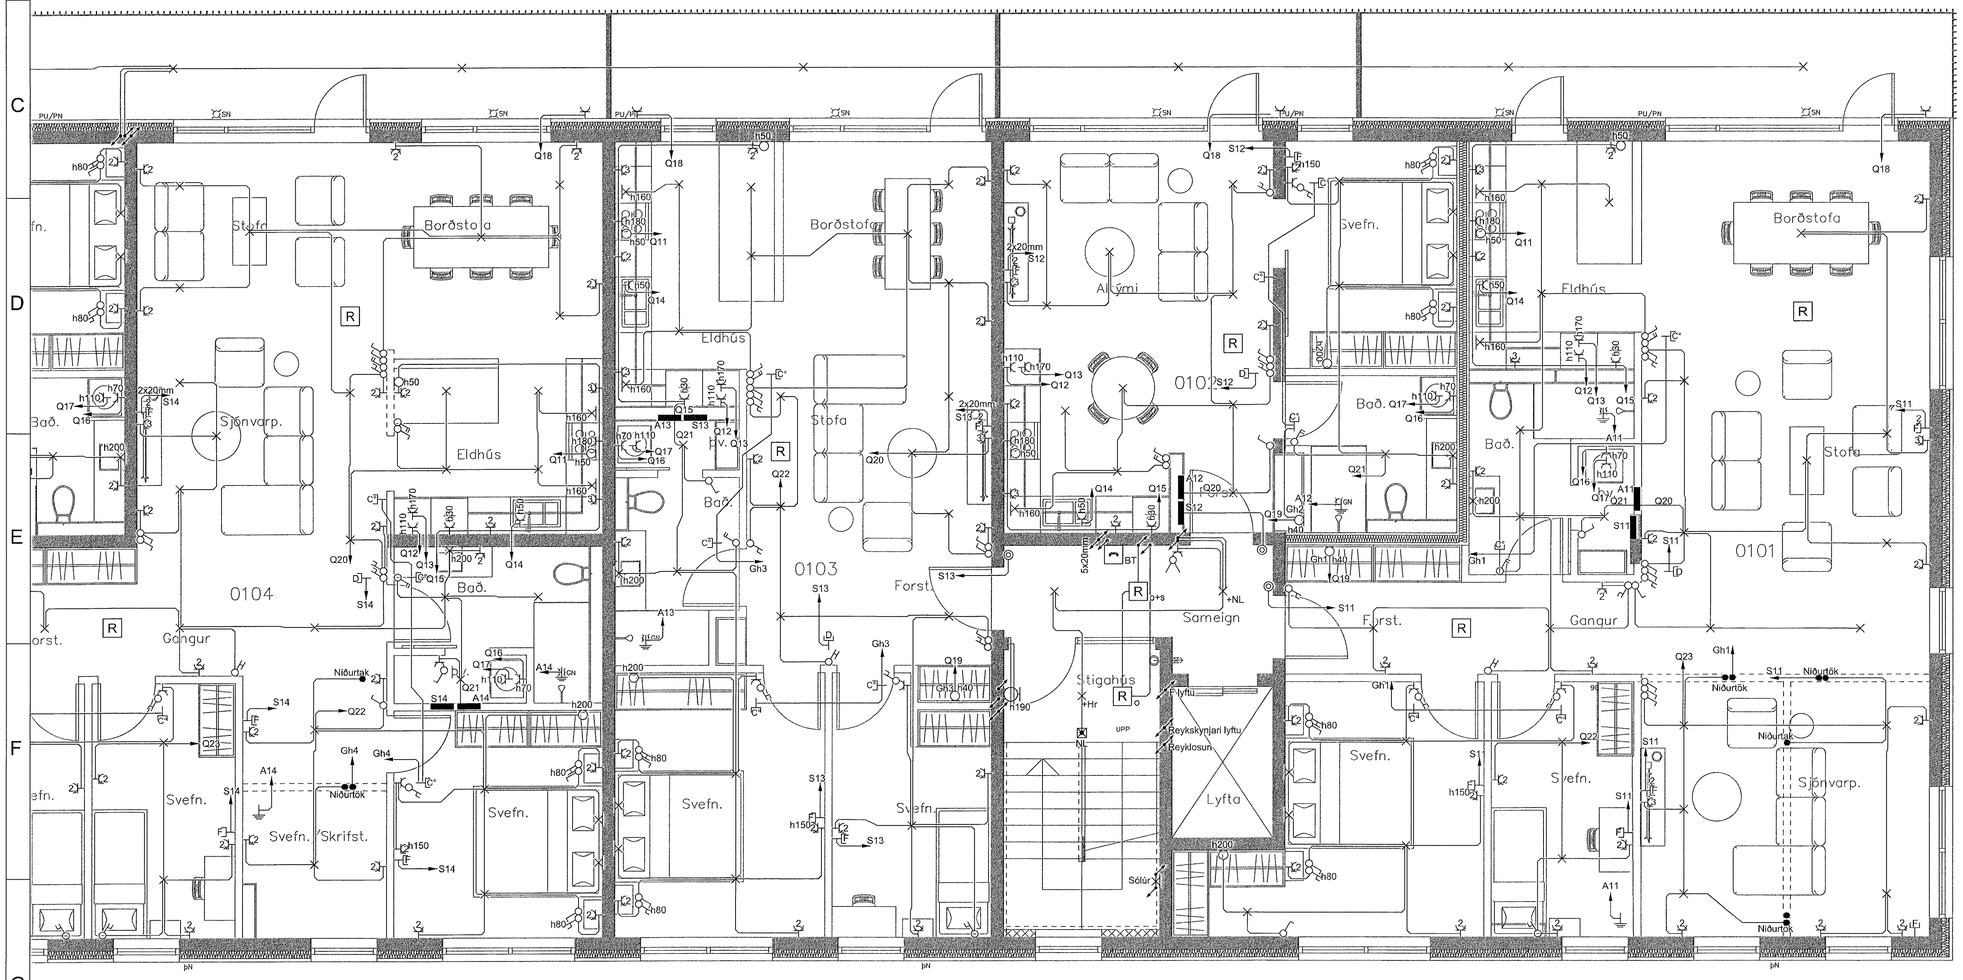

MÓTTEKIÐ
20. JÚNÍ 2023
Byggingarfulltrúinn í Hafnarfirði

Breytingar	Dags
1	
2	
3	
4	
5	
6	

Dagsetning vinnugrunna

Dagssetning aðaluppdrátta.

Undirskrift hönnunarstjóra
Kt:

RAFAEL CAMPOS DE PINHO
ARKITEKT | KT 080779-2329
WWW.JÖRÐ.IS

Voltorka ehf
kt:410606-1860
voltorka@voltorka.is

Helgi Pálsson
S:898-4476
helgi@voltorka.is

Baldvin Ó. Gunnarsson
S:855-3155
baldvin@voltorka.is

Baldvin Ó. Gunnarsson

Verkefni
Áshamar 5-7 mhl-02

Staður
221 Hafnarfjörður

Skýring
Raflagnir 1.hæð

Hönnun,	Baldvin Ó. Gunnarsson
Kt.	261069-4589
Mkv	1:50
Teikningarnúmer	400-01-06
Teiknað, Baldvin Ó. Gunnarsson	
Útgáfudagsetning,	31.05.2023
Land nr.231973	Blaðastærð A1
Verknúmer 2023-007	Útgáfa A