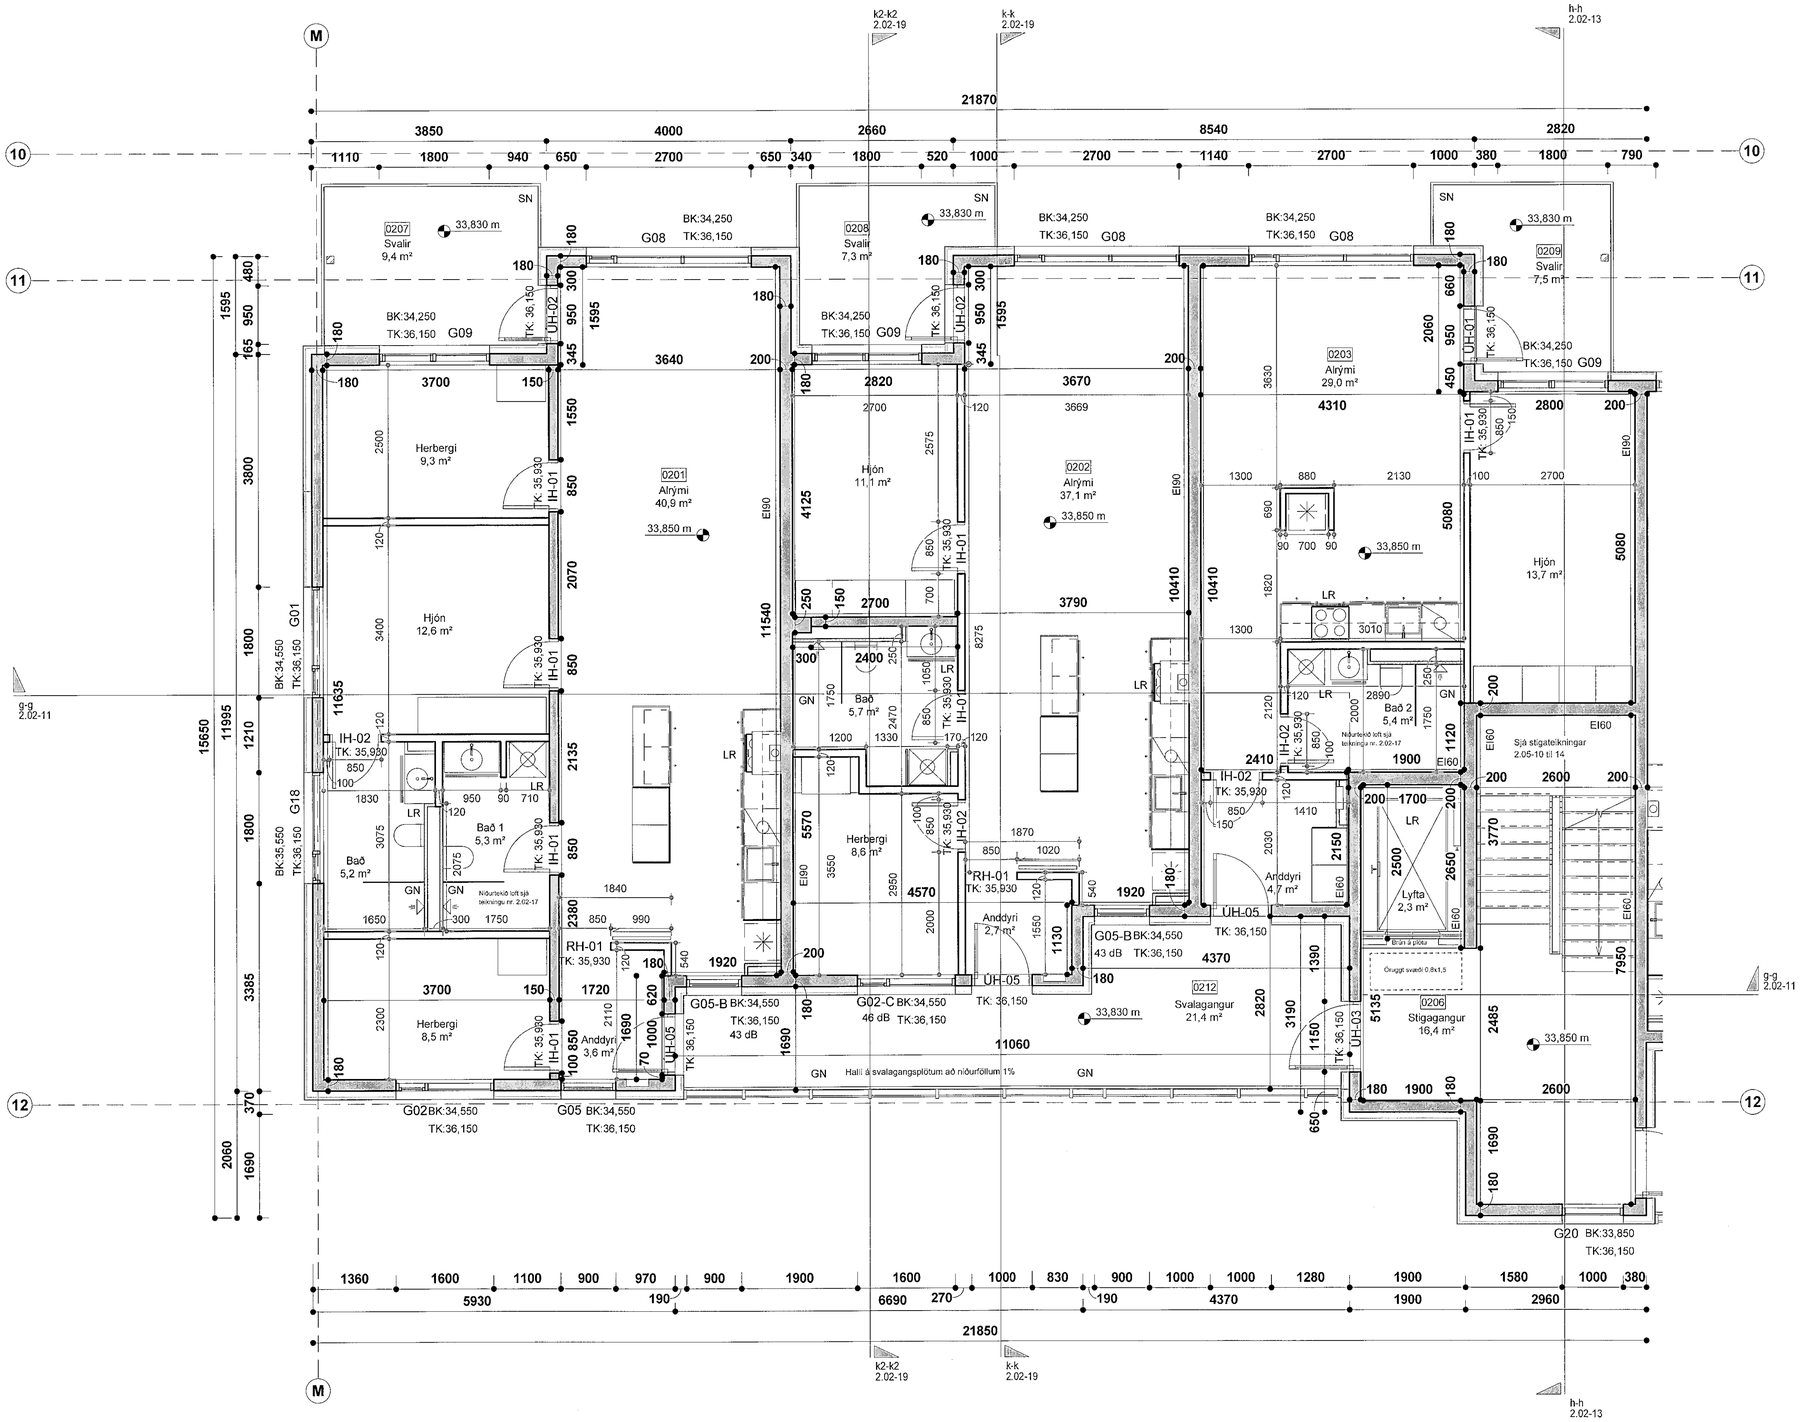

Áshamar 24 - 2.hæð - hluti 1

mkv: 1 : 50

Samþykkt þann
01. ágú. 2023
f.h. byggingarfulltrúans í Hafnarfirði
Róbert A. Róbertsson

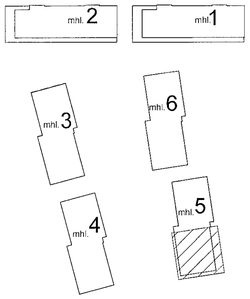

VERKTEIKNINGAR SKV. SAMÞYKKTUM AÐALUPPDRÁTTUM ÞANN: 14.12.2022

BREYTINGAR

T.ark
ARKITEKTAR
HÁTÚNI 2b - 105 REYKJAVÍK
SÍMI: 540 5700
tark@tark.is - www.tark.is

VERKHEITI
Áshamar 12-26
Fjölbýlishús, mhl.05
Verkteikningar

VERK
Áshamar 24 mhl.05 - 2.hæð - hluti 1

MÁLI:	DAGS.:
1 : 50 / A1	01.06.2023
HANNAÐ:	TEIKNAÐ:
ÁÁ	GE,KS
YFIRFARIÐ:	
ISC	

VERKNÚMER	FL	TEIKNINGANÚMER	ÚTG
753-261	04	2.01-73	

SAMÞ. Ásgeir Ásgeirsson Arkitekt MAA, LÍSAMARK kt. 050161-5429

Öll afnot og allir teikningar, að hluta eða heild, er háð samþykki hönundar, skv. ákvæðum höfundalaga.