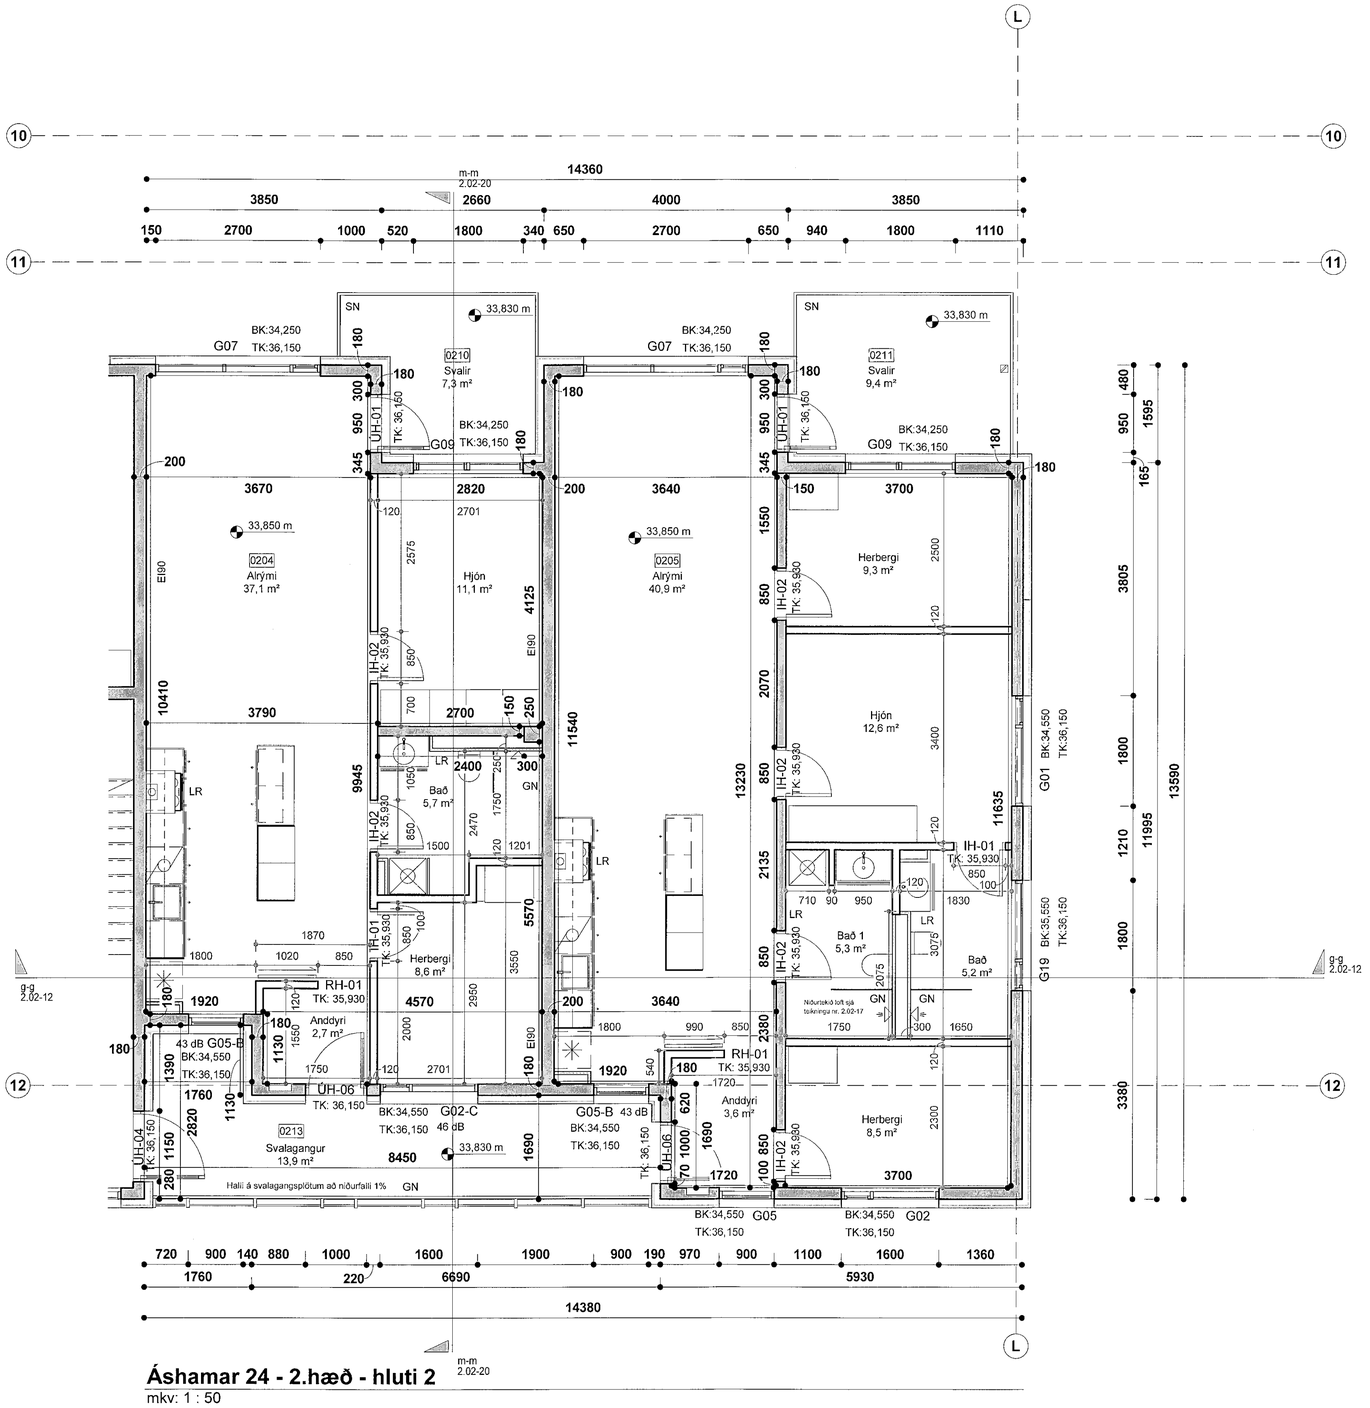

Áshamar 24 - 2.hæð - hluti 2

mkv: 1 : 50

Samþykkt þann
01. ágú. 2023
fh. byggingarfulltrúans í Hafnarfirði
Róbert A. Róbertsson

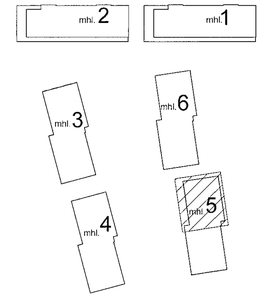

VERKTEIKNINGAR SKV. SAMÞYKKTUM
AÐALUPPDRÁTTUM ÞANN: 14.12.2022

BREYTINGAR

T.ark
ARKITEKTAR
HÁTÚNI 2b - 105 REYKJAVÍK
SÍMI: 540 5700
tark@tark.is - www.tark.is

VERKHEITI
Áshamar 12-26
Fjölbýlishús, mhl.05
Verkteikningar

VERK
Áshamar 24 mhl.05 - 2.hæð - hluti 2

MÆL: 1 : 50 / A1
DAGS.: 01.06.2023
HANNAÐ: ÁÁ
TEIKNAÐ: GE,KS
YFIRFARIÐ: ISC

VERKNÚMER: 753-261
FL: 04
TEIKNINGANÚMER: 2.01-74
ÚTG

SAMÞ. Ásgeir Ásgeirsson ARKITEKT MAA SAMARK Kt. 060161-5429

Öll afnot og afrit teikninga, að hluta eða heild, er háð samþykki höfunda, skv. ákvæðum höfundalaga.