




Svalahandrið svalir 4 og 4B

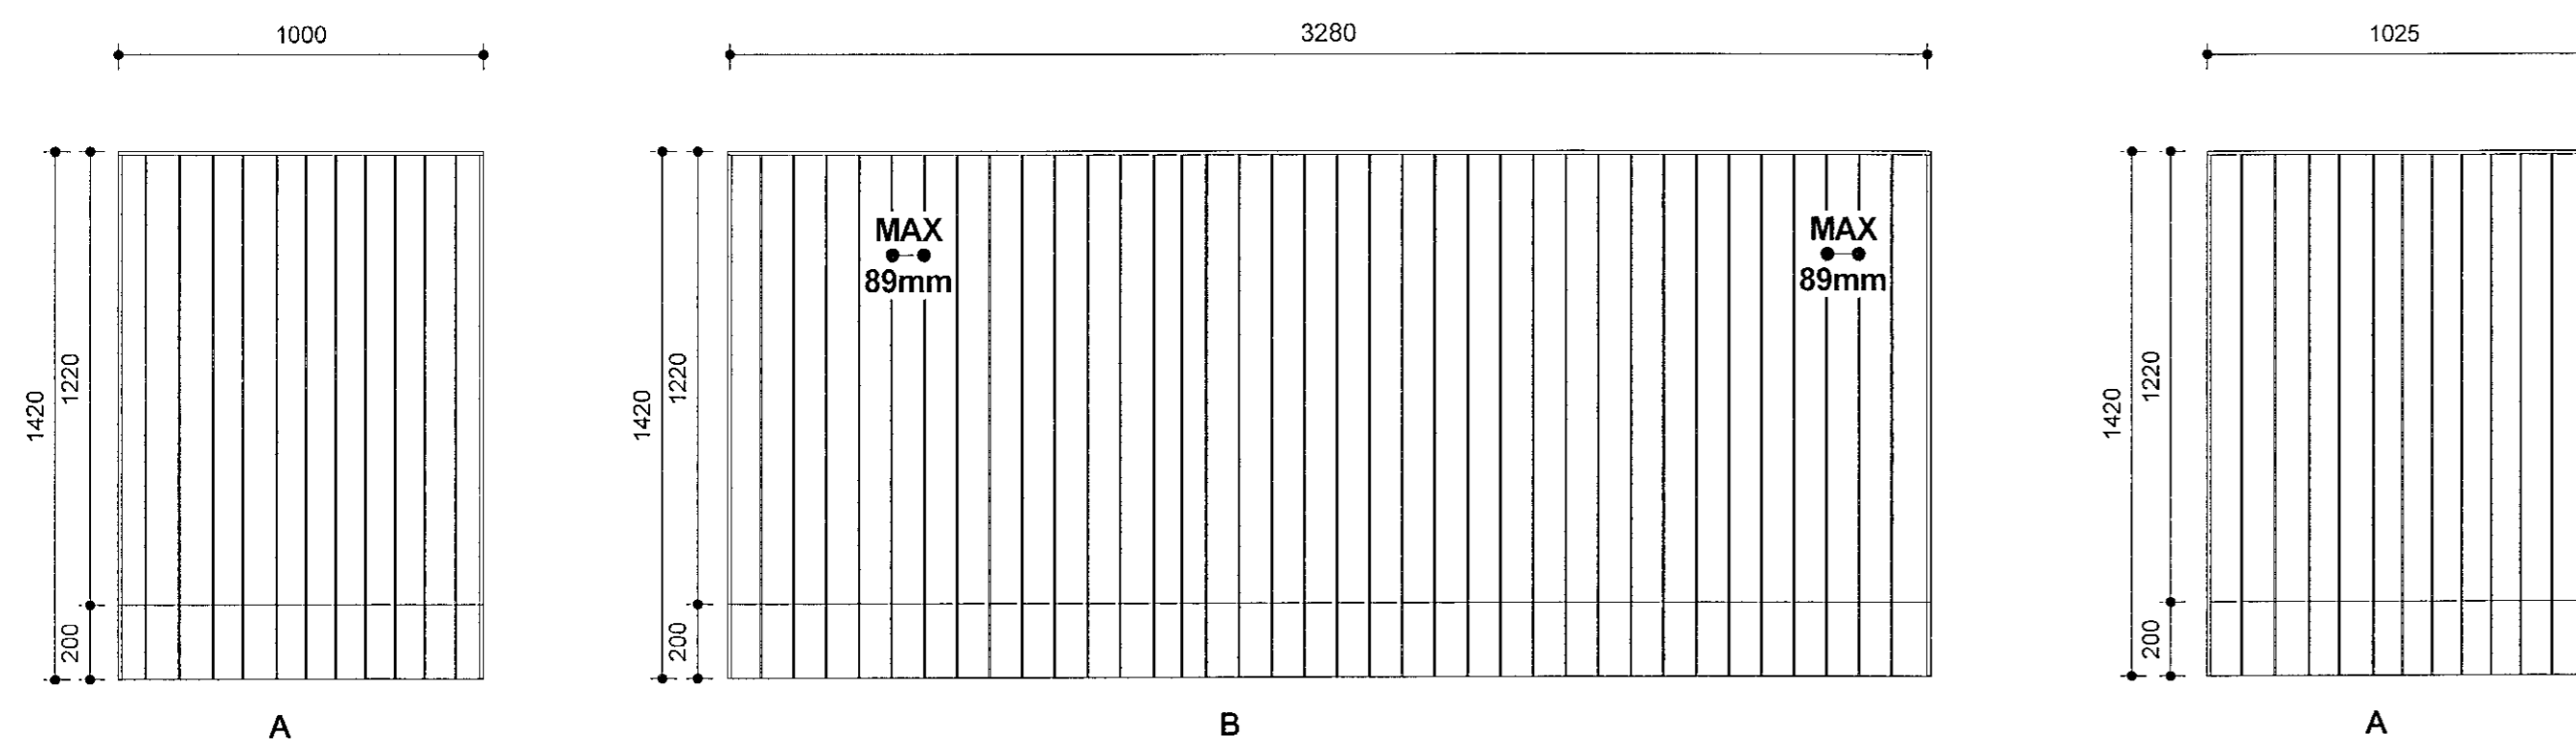

Svalahandrið svalir 04-4B mhl.05
mkv: 1 : 20

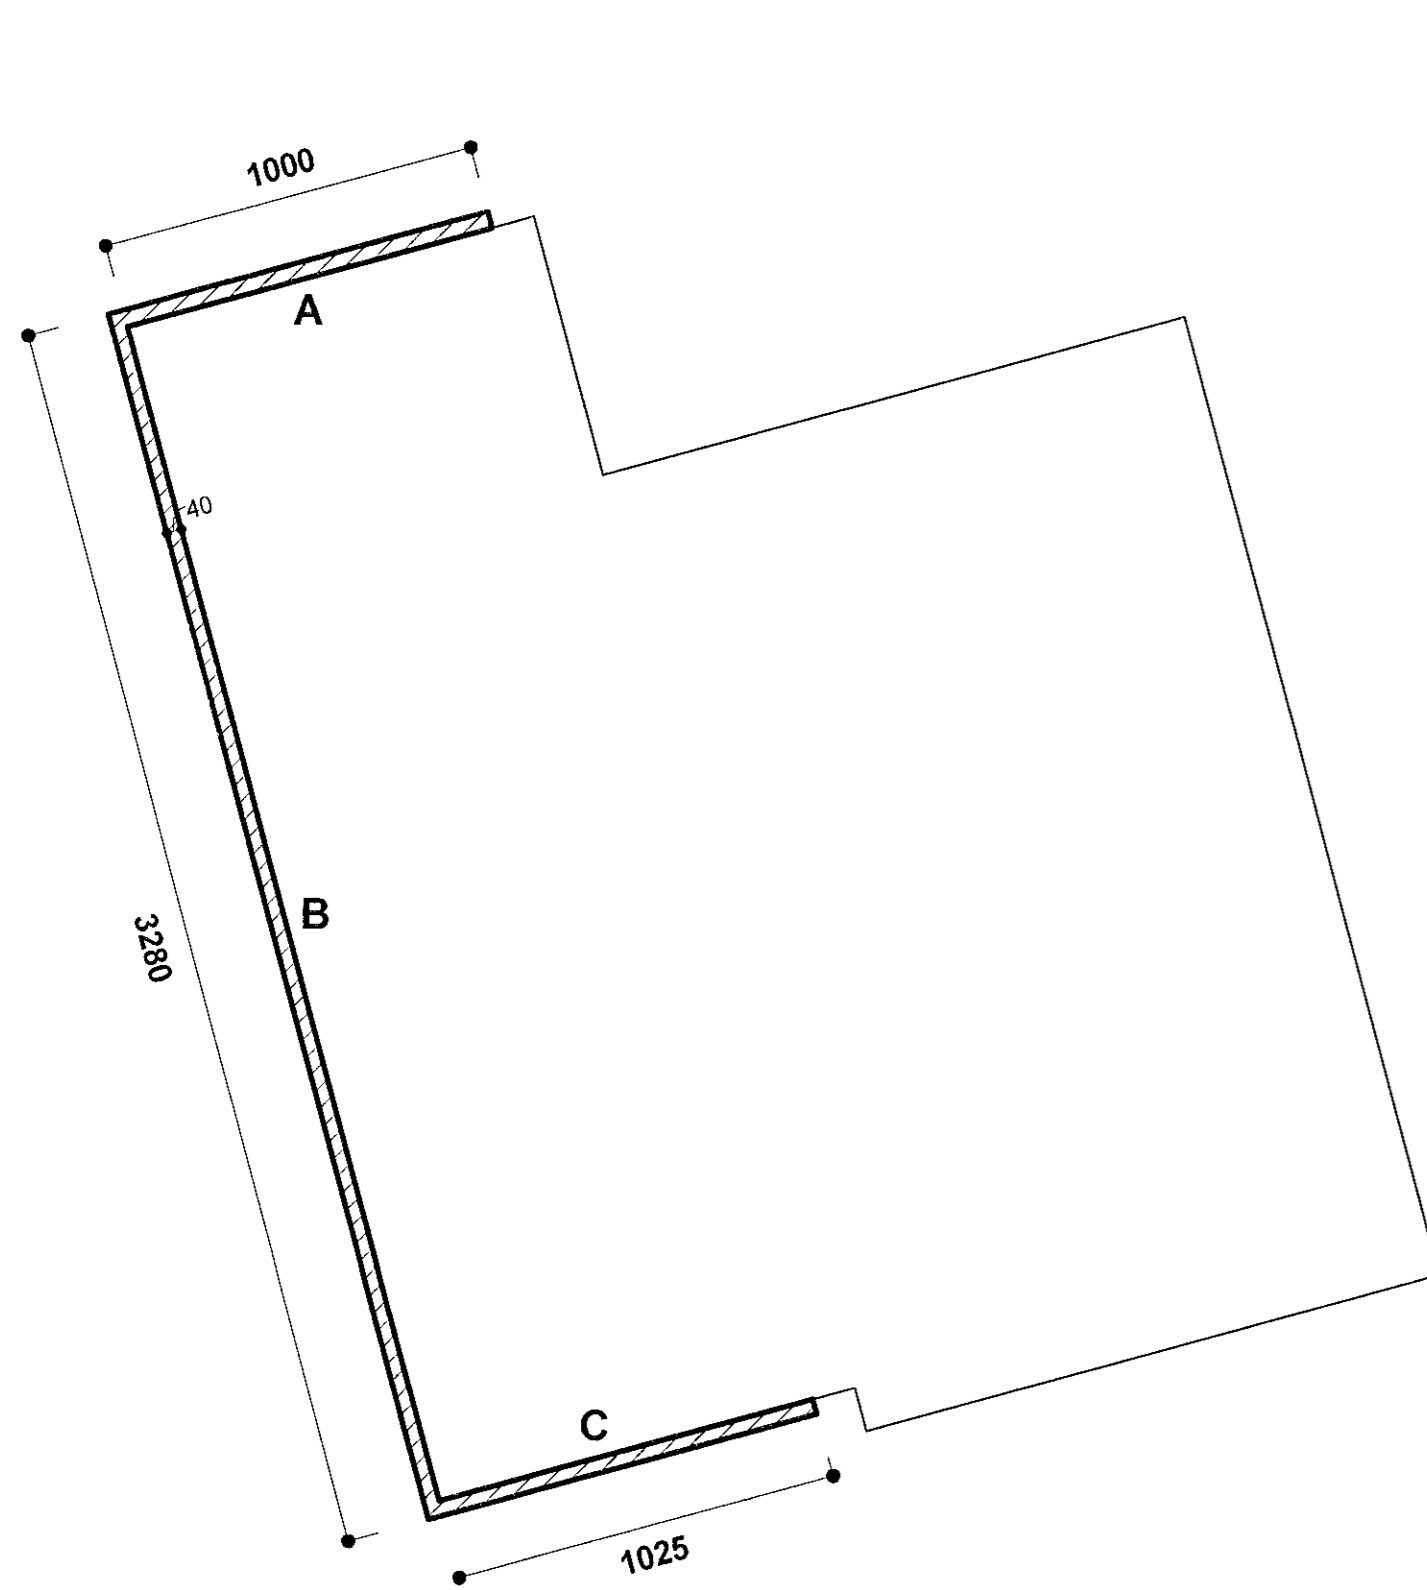


Grunnmynd svalir 4 mhl.05
mkv: 1 : 20

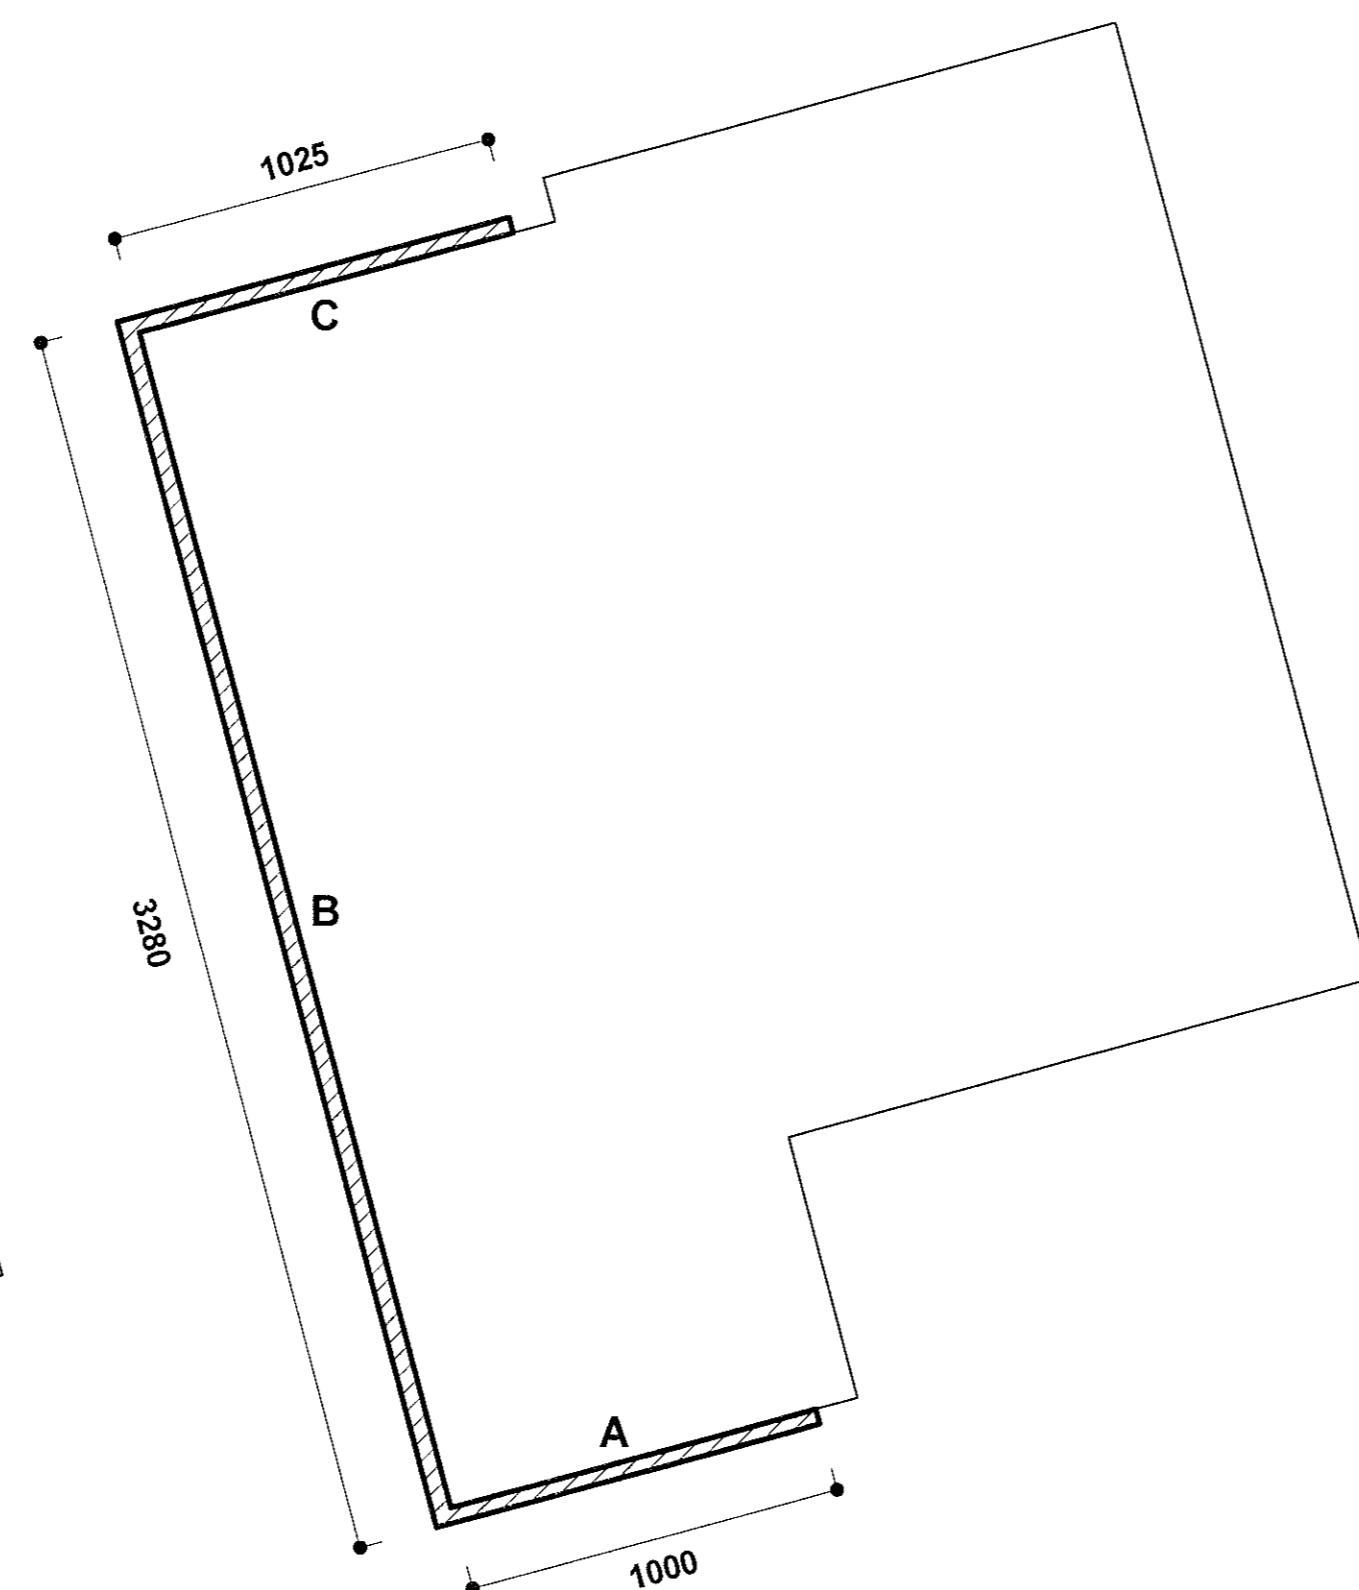


Grunnmynd svalir 4B mhl.05
mkv: 1 : 20

Svalahandrið svalir 5

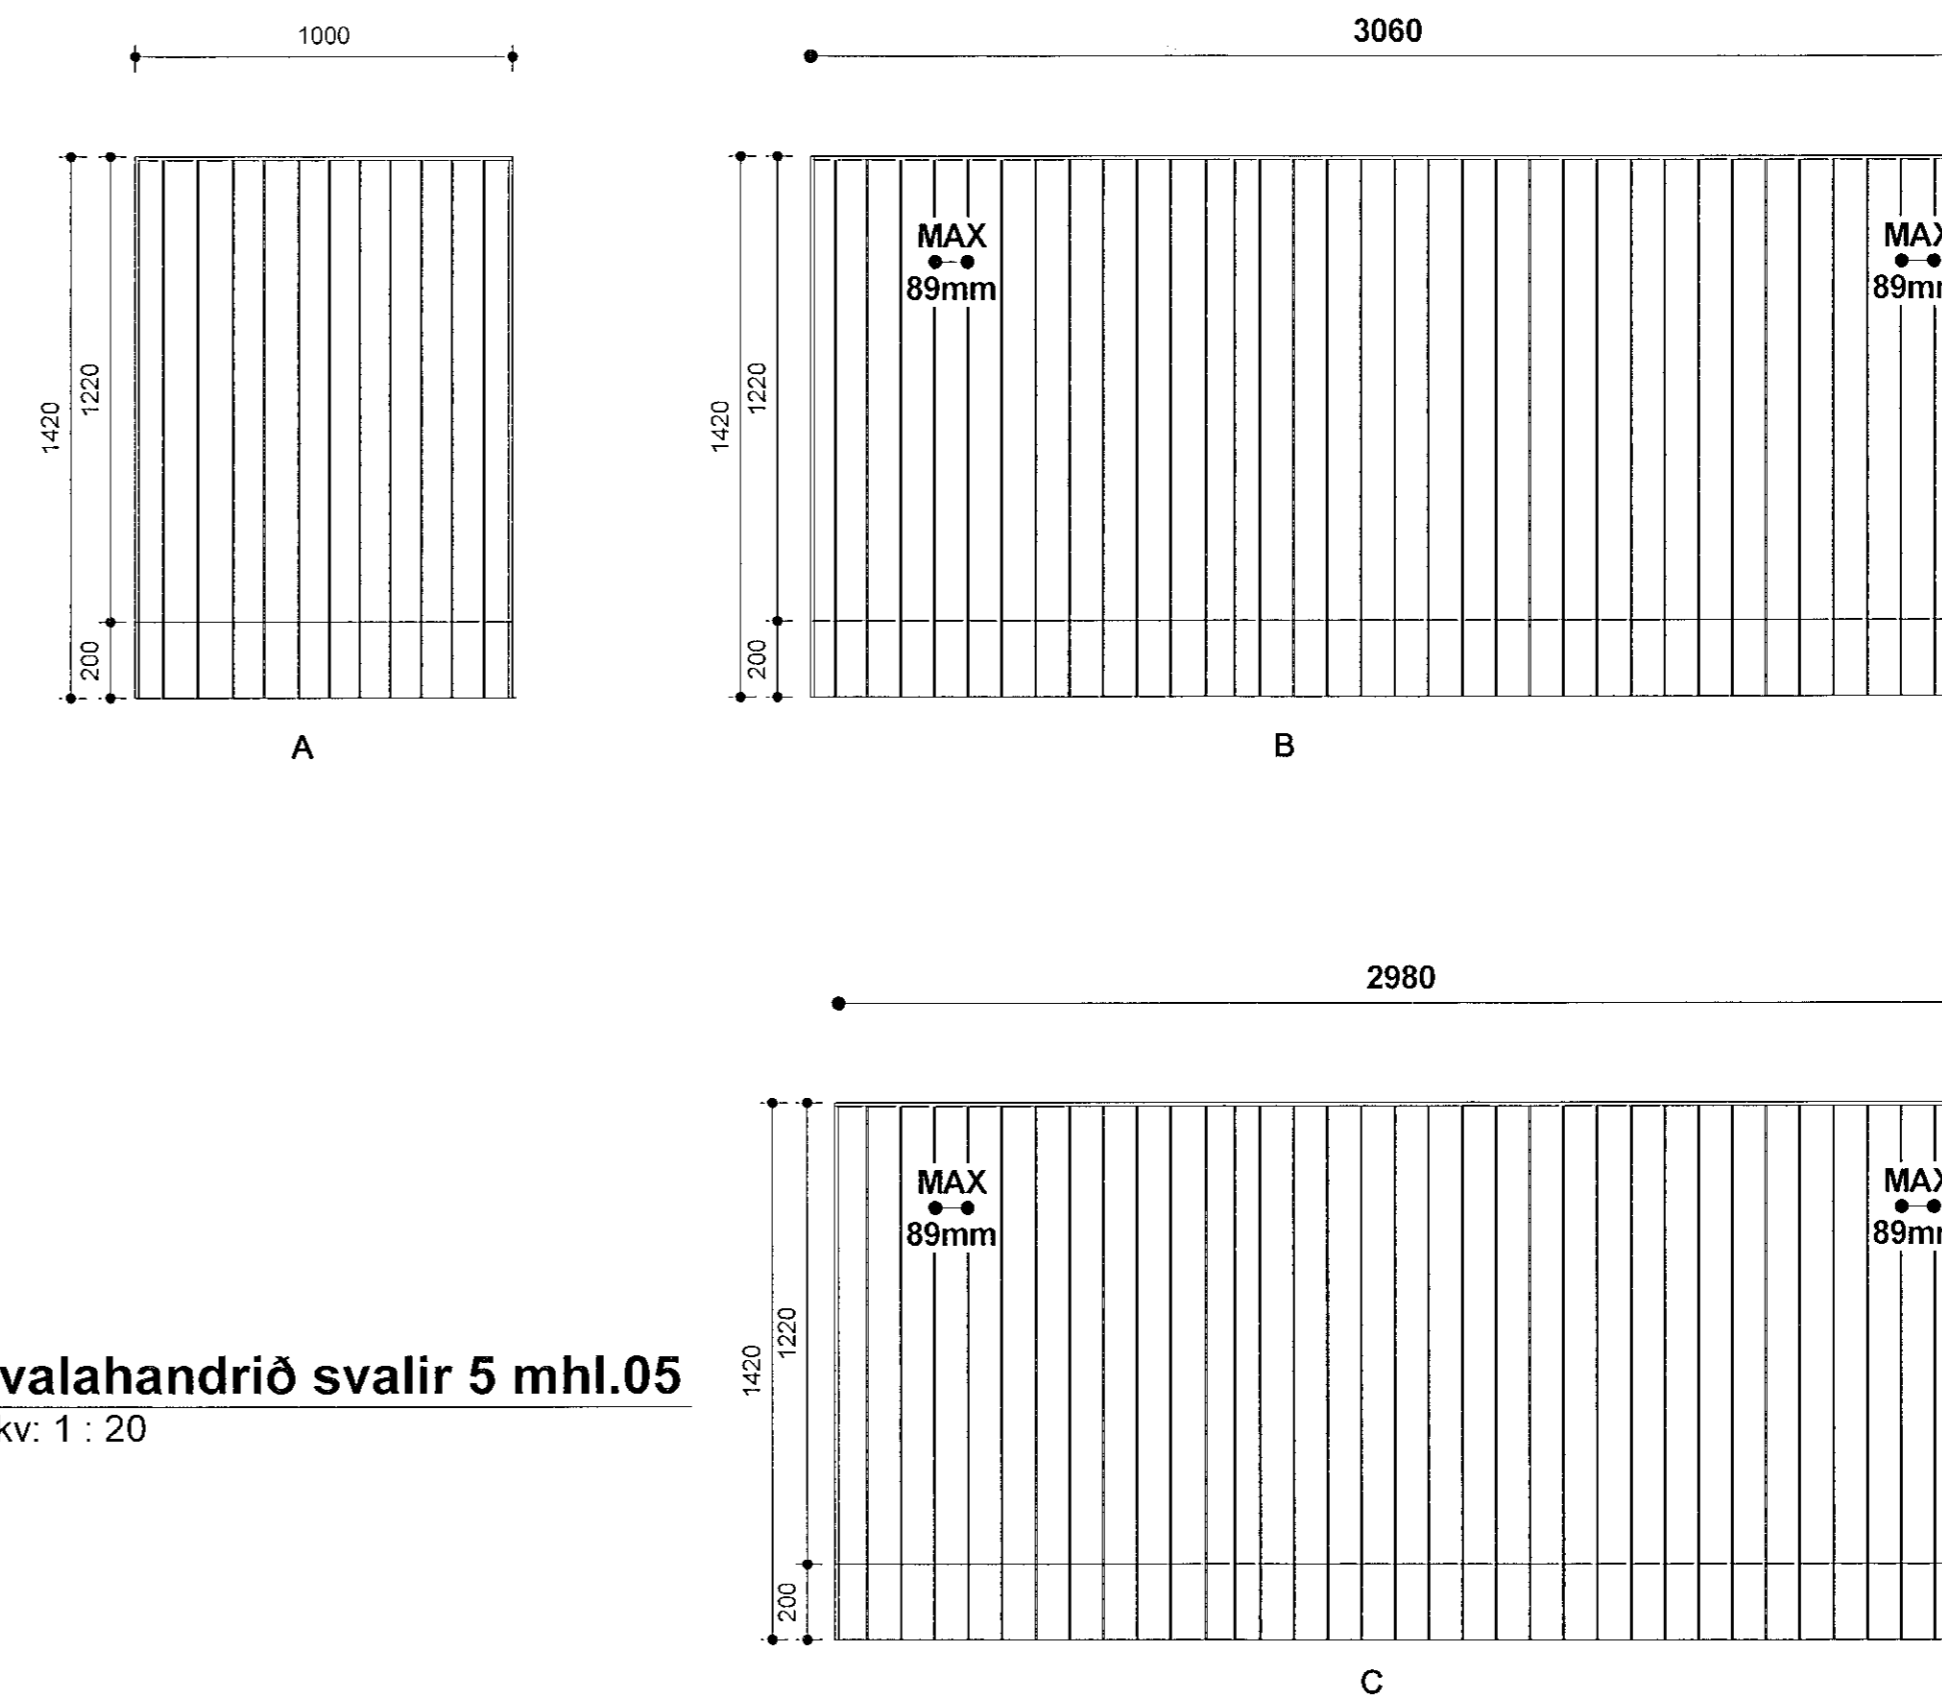


Svalahandrið svalir 5 mhl.05
mkv: 1 : 20

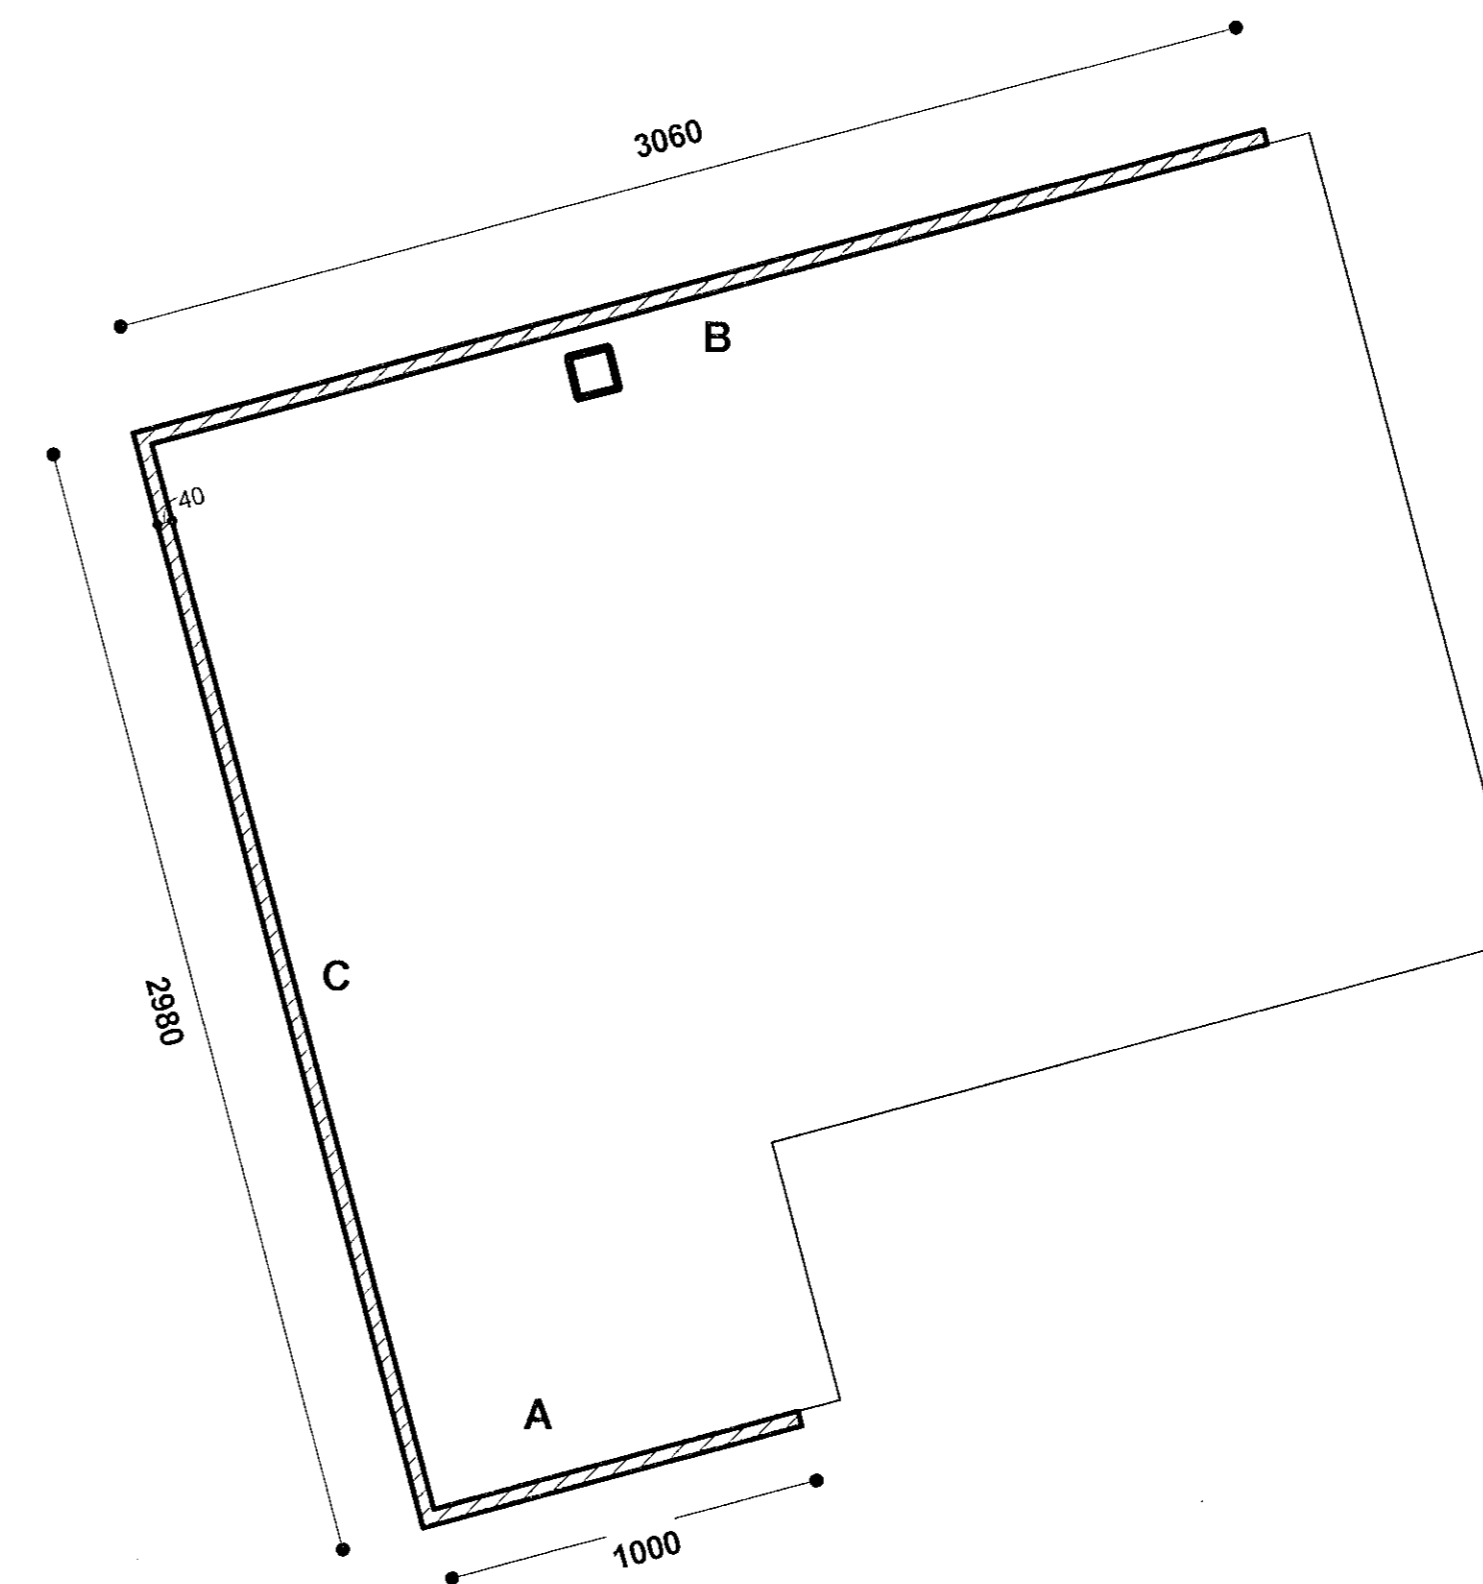

Grunnmynd svalir 5 mhl.05
mkv: 1 : 20

Samþykkt þann
01. ágú. 2023
Fh. byggingarfulltrúans í Hafnarfirði
Róbert A. Róbertsson

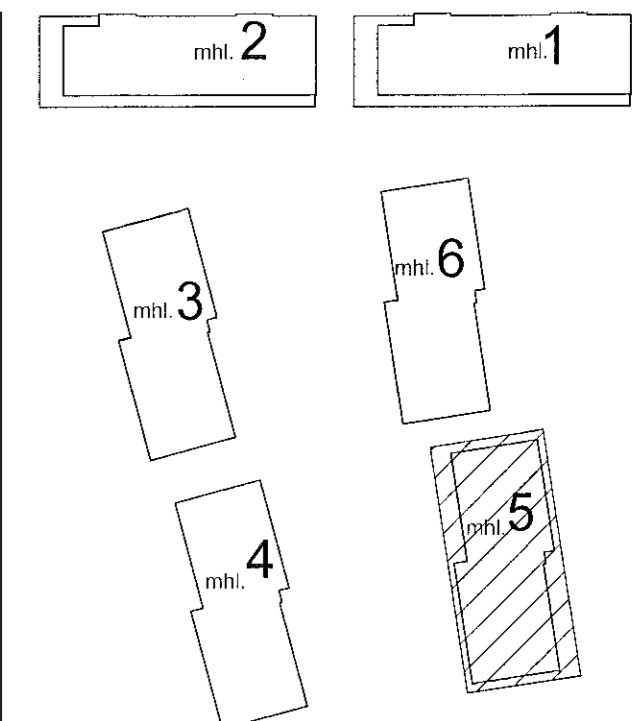

Handrið:
Flatstál 6x40mm
Handlisti og útkantar flatstál 10x40mm
Stálplata framaná svalplötu 5mm í þykkt
Galvaniserað og málað:
RAL 7016
Endnæg handriðsmál takist á staðnum áður en smíði hefst

VERKTEIKNINGAR SKV. SAMÞYKKTUM
ADALUPPDRATTUM ÞANN: 14.12.2022

A 27.04.2023 mál flatstáls uppfært í texta
BREYTINGAR



VERKHEIÐ
Áshamar 12-26
Fjölbýlishús, mhl.05
Verkteikningar

VERK
Svalahandrið 4-5 - Áshamar 24-
mhl.05

MÁL: 1 : 20 / A1
HANNAB: AA
YFIRFARIB: ISC
VERKINGMER: 753-261

DAGS.: 01.06.2023
TEIKNAB: GE,BS
TEIKNINGANUMER: 04
OTG: A

04 2.13-14 A
SÁMÁR. Róbert Róbertsson
SÁMÁR. Róbert Róbertsson

Öll afrit og afrit teikninga, að hluta eða heild, er hæð samþykki höfundar, skv. ákvæðum höfundalaga.