Samþykkt þann
01. ágú. 2023
fh. byggingarfulltrúans í Hafnarfirði
Róbert A. Róbertsson

Útg.	Dags.	Skýring	Br.af:	Yfirf.
A	19.06.2023		AG	BK

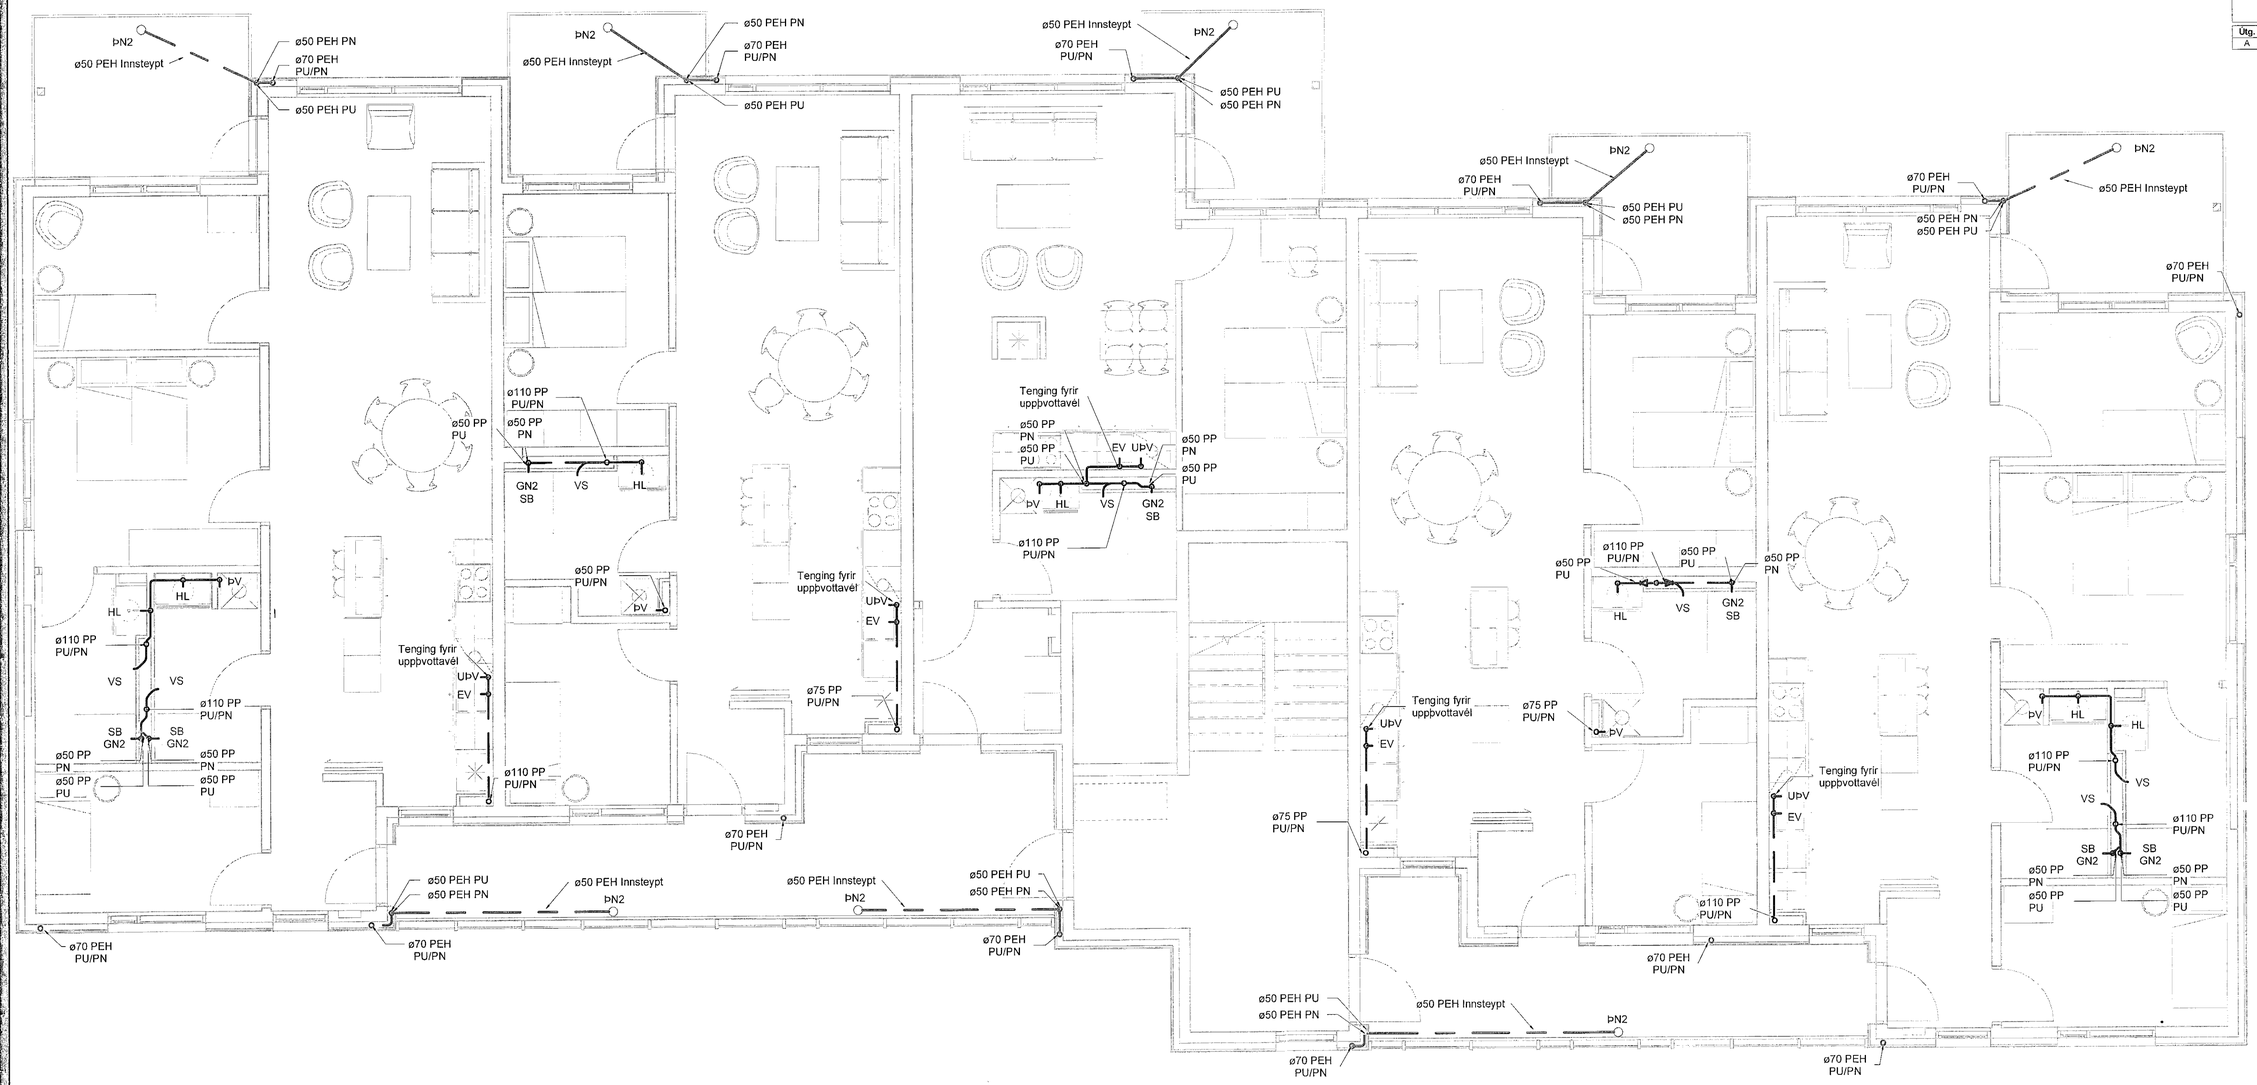

Frárennsli skýringar

- Frárennsli skólp
- Frárennsli regnvatn
- Frárennsli dren

Ómerktur hringur táknar að lögn færist upp eða niður innan hæðar.
Hringur merktur PU, PN eða PU/PN táknar að lögn færist upp eða niður á milli hæða.

T.K - Áætlaður topp kóti
B.K - Botnkóti

GN1: Gólfniðurfall úr plasti með lyktarloku, DN50 niðurvísandi tengistútur, ryðfrí rist 100x100

GN2: Sturtuniðurfall úr plast með lyktarloku, DN50 afturvísandi tengistútur, ryðfrí rist 150x150

GN3: Gólfniðurfall úr plasti með lyktarloka, DN50 hliðarvísandi tengistútur, ryðfrí rist 100x100

GN4: Sturtuniðurfall úr plast með lyktarloku, DN50 niðurvísandi tengistútur, ryðfrí rist 150x150

ÞN1: Hliðarvísandi þakniðurfall með áföstum kraga úr þakpappa með gataðri upphækkun úr ryðfríu stáli innan við þakkant, DN70/50 tengistútur. Fyrir ofan niðurfall skal setja DN50 öryggisyfirfall

ÞN2: Svalaniðurfall úr plasti, DN50 hliðarvísandi tengistútur, ryðfrí rist 100x100

ÞN3: Svalaniðurfall úr plasti, DN50 niðurvísandi tengistútur, ryðfrí rist 100x100

ÞN4: Svalaniðurfall úr plasti með áföstum kraga úr þakpappa, DN50 niðurvísandi tengistútur, ryðfrí rist 100x100

Skolplagnir skulu lagðar í 20 ‰ halla eins þétt við loft og hægt er nema annað sé tekið fram á teikningum

Regnvatnslagnir skulu lagðar í 10 ‰ halla eins þétt við loft og hægt er nema annað sé tekið fram á teikningum

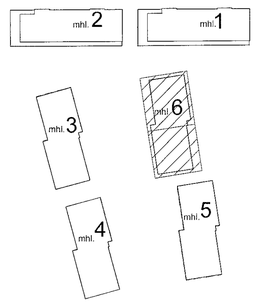

TEKNIK
VERKFRÆÐISTOFA
www.teknik.is teknik@teknik.is

VERKTEIKNING GERÐ Á GRUNNI AÐALUPPDRÁTTA SEM SAMÞYKKTIR VORU ÞANN:
14 DEC 2022
Ásgeir Ásgeirsson • kt. 060161-5429

Áshamar 12-26

Fjölbýlishús
221 Hafnarfjörður

Lagnir og loftræsing
Fráveita
3.hæð - Áshamar 26 - mhl. 06

TEIKNINÚMER	BLAÐSTÆRÐ	HANNAÐ: AG
21-133	A1	TEIKNAÐ: AG
L_F_03_08		YFIRFARIÐ: BK

DAGS.	MÆLIKVARÐI	ÚTGÁFA
19.06.2023	1 : 50	A

0 1000 2000 3000 4000 5000 mm
M 1:50

Dagsetning aðaluppdrátta:
Hönnuður: Almar Gunnarsson kt.170389-3489
Hönnunarstjóri: