


Sambýkt þann
 01. ágú. 2023
 fh. byggingarfulltrúans í Hafnarfirði
 Róbert A. Róbertsson

Útg.	Dags.	Skýring	Br. af:	Yfirf.
A	19.06.2023		AG	BK

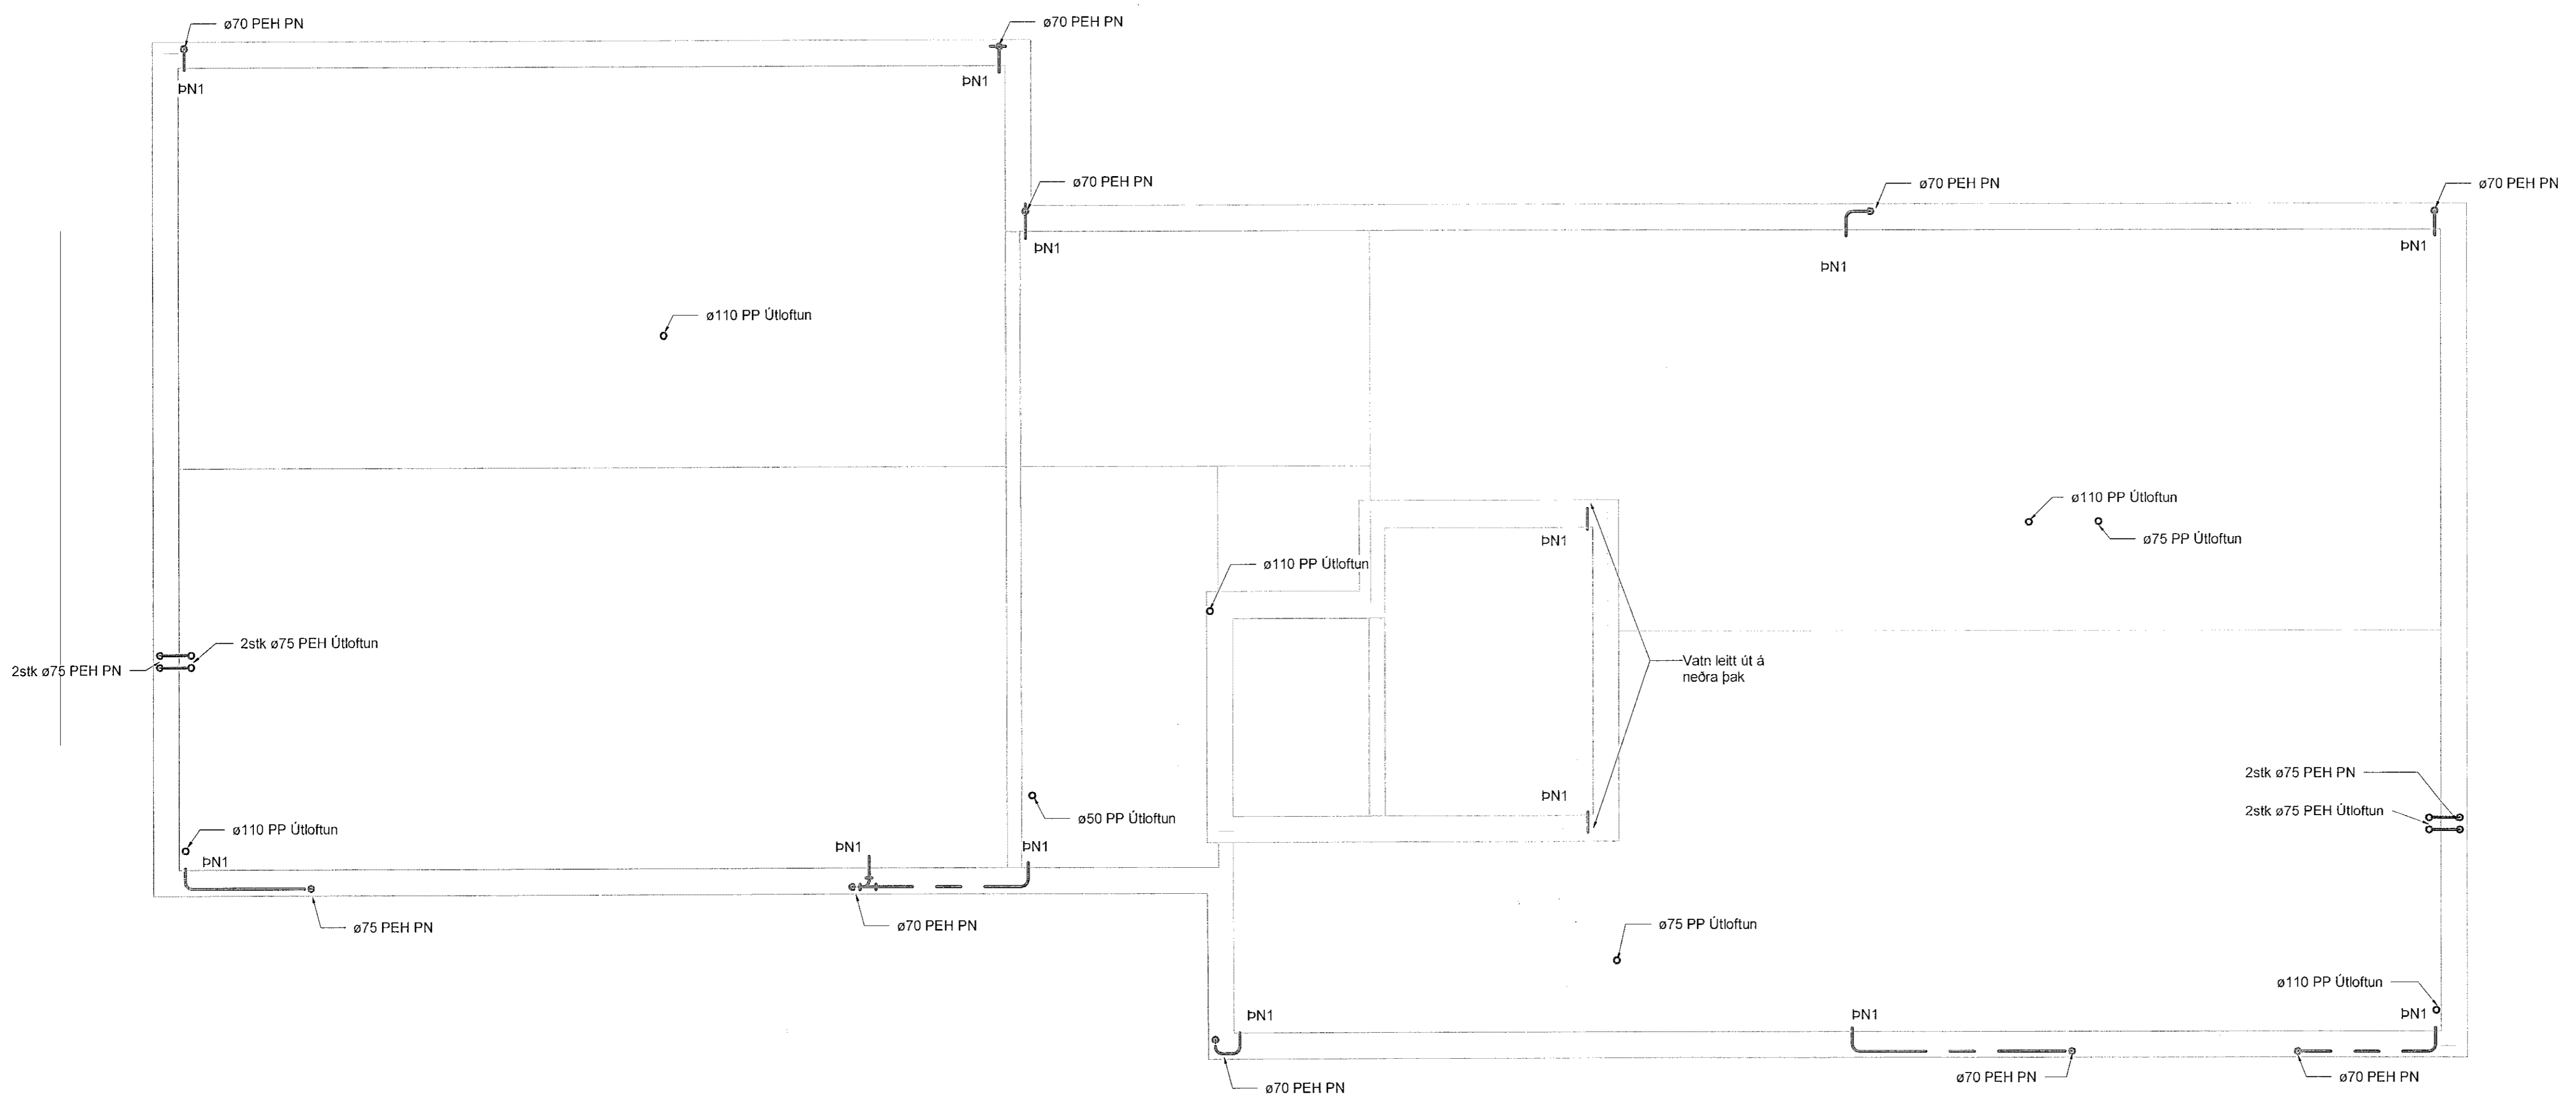

Frærensli skýringar

— Frærensli skólpi

— Frærensli regnvatn

- - - Frærensli dren

Ómerktur hringur táknað að lagn færst upp eða niður innan hæðar.
 Hringur merktur PU, PN eða PU/PN táknað að lagn færst upp eða niður á milli hæða.

T.K - Aætlaður topp kóti
 B.K - Botnkóti

GN1: Gólfniðurfall úr plasti með lyktarloku, DN50 niðurvísandi tengistútur, ryðfri rist 100x100

GN2: Sturtunniðurfall úr plasti með lyktarloku, DN50 afturvísandi tengistútur, ryðfri rist 150x150

GN3: Gólfniðurfall úr plasti með lyktarloku, DN50 hlíðarvísandi tengistútur, ryðfri rist 100x100

GN4: Sturtunniðurfall úr plasti með lyktarloku, DN50 niðurvísandi tengistútur, ryðfri rist 150x150

PN1: Hlíðarvísandi þakniðurfall með áföstum kraga úr þakpappa með gataðri upphækkun úr ryðfri stáli innan við þakant, DN70/50 tengistútur. Fyrir ofan niðurfall skal setja DN50 öryggisyrifall


PN2: Svalaniðurfall úr plasti, DN50 hlíðarvísandi tengistútur, ryðfri rist 100x100

PN3: Svalaniðurfall úr plasti, DN50 niðurvísandi tengistútur, ryðfri rist 100x100

PN4: Svalaniðurfall úr plasti með áföstum kraga úr þakpappa, DN50 niðurvísandi tengistútur, ryðfri rist 100x100

Skolplagnir skulu lagðar í 20 % halla eins þétt við loft og hægt er nema annað sé tekið fram á teikningum

Regnvatnslagnir skulu lagðar í 10 % halla eins þétt við loft og hægt er nema annað sé tekið fram á teikningum

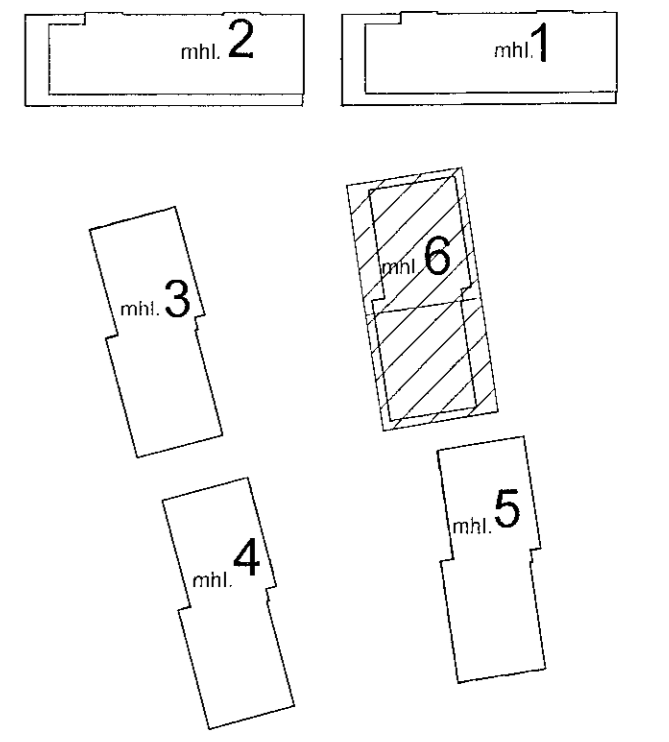


Áshamar 12-26
 Fjölbýlishús
 221 Hafnarfjörður

Lagnir og loftræsing
 Fráveita
 Þak - Áshamar 26 - mhl. 06

TEKNIÐMÉR	BLAÐSTÆRD	HANNAÐ	AG
21-133	A1	TEKNAÐ	AG
L_F_06_08		YFRFARAÐ	BK
DAGS	MÆLKVARÐI	ÚTFÁFA	
19.06.2023	1 : 50	A	

VERKTEIKNING GERD Á GRUNNI AÐALUPPDRATTA SEM SAMÞYKKTIR VORU ÞANNT:
 14 DEC 2022
 Ásgeir Ásgunnsson • V. 06/161-5429

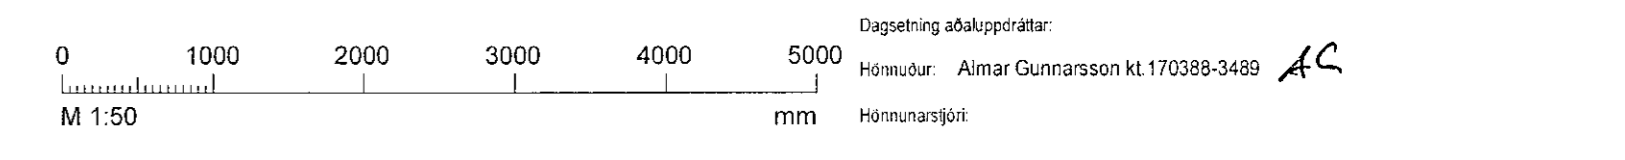

Dagsetning aðaluppdráttar: Hönnuður: Almar Gunnarsson kt. 170388-3489
 Hönnunarsjófi: