


Hitakerfi skýringar

- Hitakerfi framrás
- Hitakerfi bakrás
- Snjóbræðsla framrás
- Snjóbræðsla bakrás

Ómerktur hringur tákna að lagn færist upp eða niður innan hæðar.
Hringur merktur PU, PN eða PU/PN tákna að lagn færist upp eða niður á milli hæða.

Allar lagnir eru á 16x2,3 Pex lagnir, rör í rör nema annað sé tekið fram á teikningum

FP - Festing v. hitapenslu sem takmarkar færslu lagnar í ástefnu

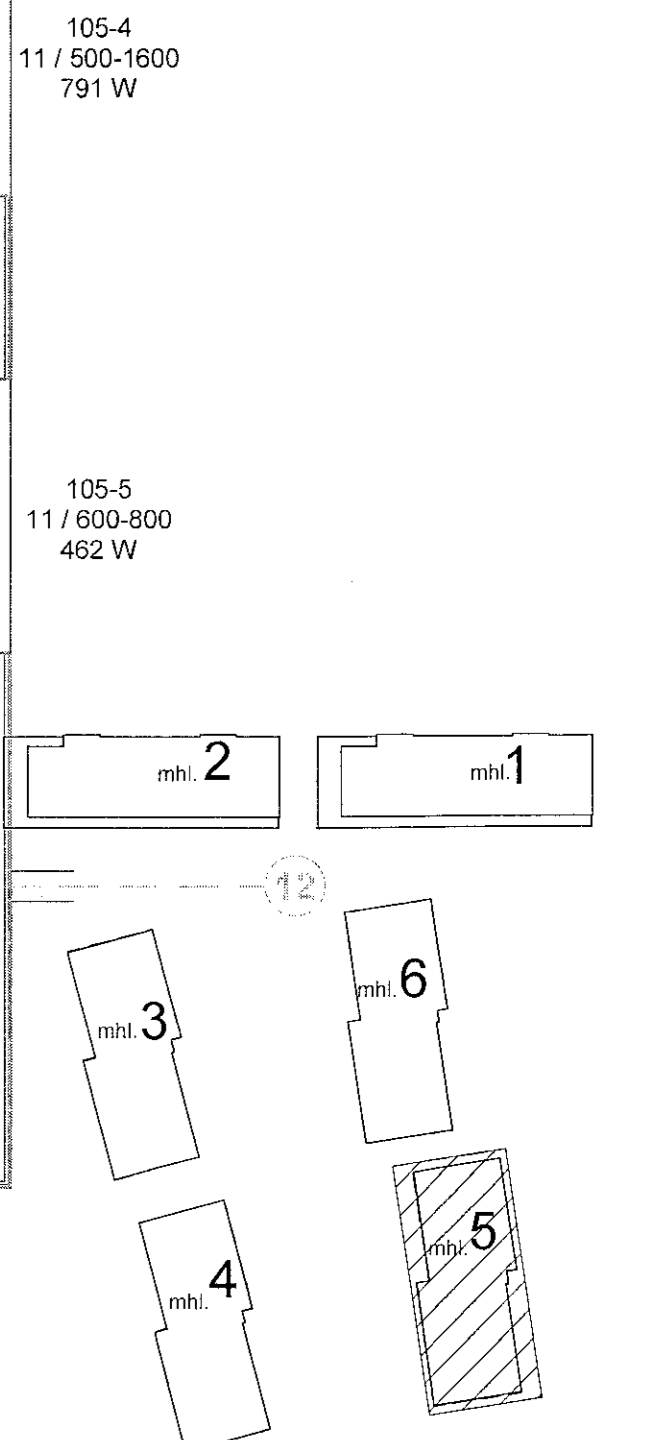

TEKNIÐUMÉR	BLAÐSTÆRÐ	HANNAÐ	AG
21-133	A1	TEKNAÐ	AG
L_H_01_07		YFRIFARÐ	BK
DAGS.	MÆLIKVARÐI	ÚTGÁFA	
19.06.2023	1:50	A	

VERKTEIKNING GERD Á
GRUNNI AÐALUPPDRATTA
SEM SAMÞYKKTIR VORU ÞANN:
14 DEC 2022
Asgeir Ásgeirsson 260163-3429