


Áshamar 24 ásýnd íbúð 0101 handriði 6

mkv: 1 : 20

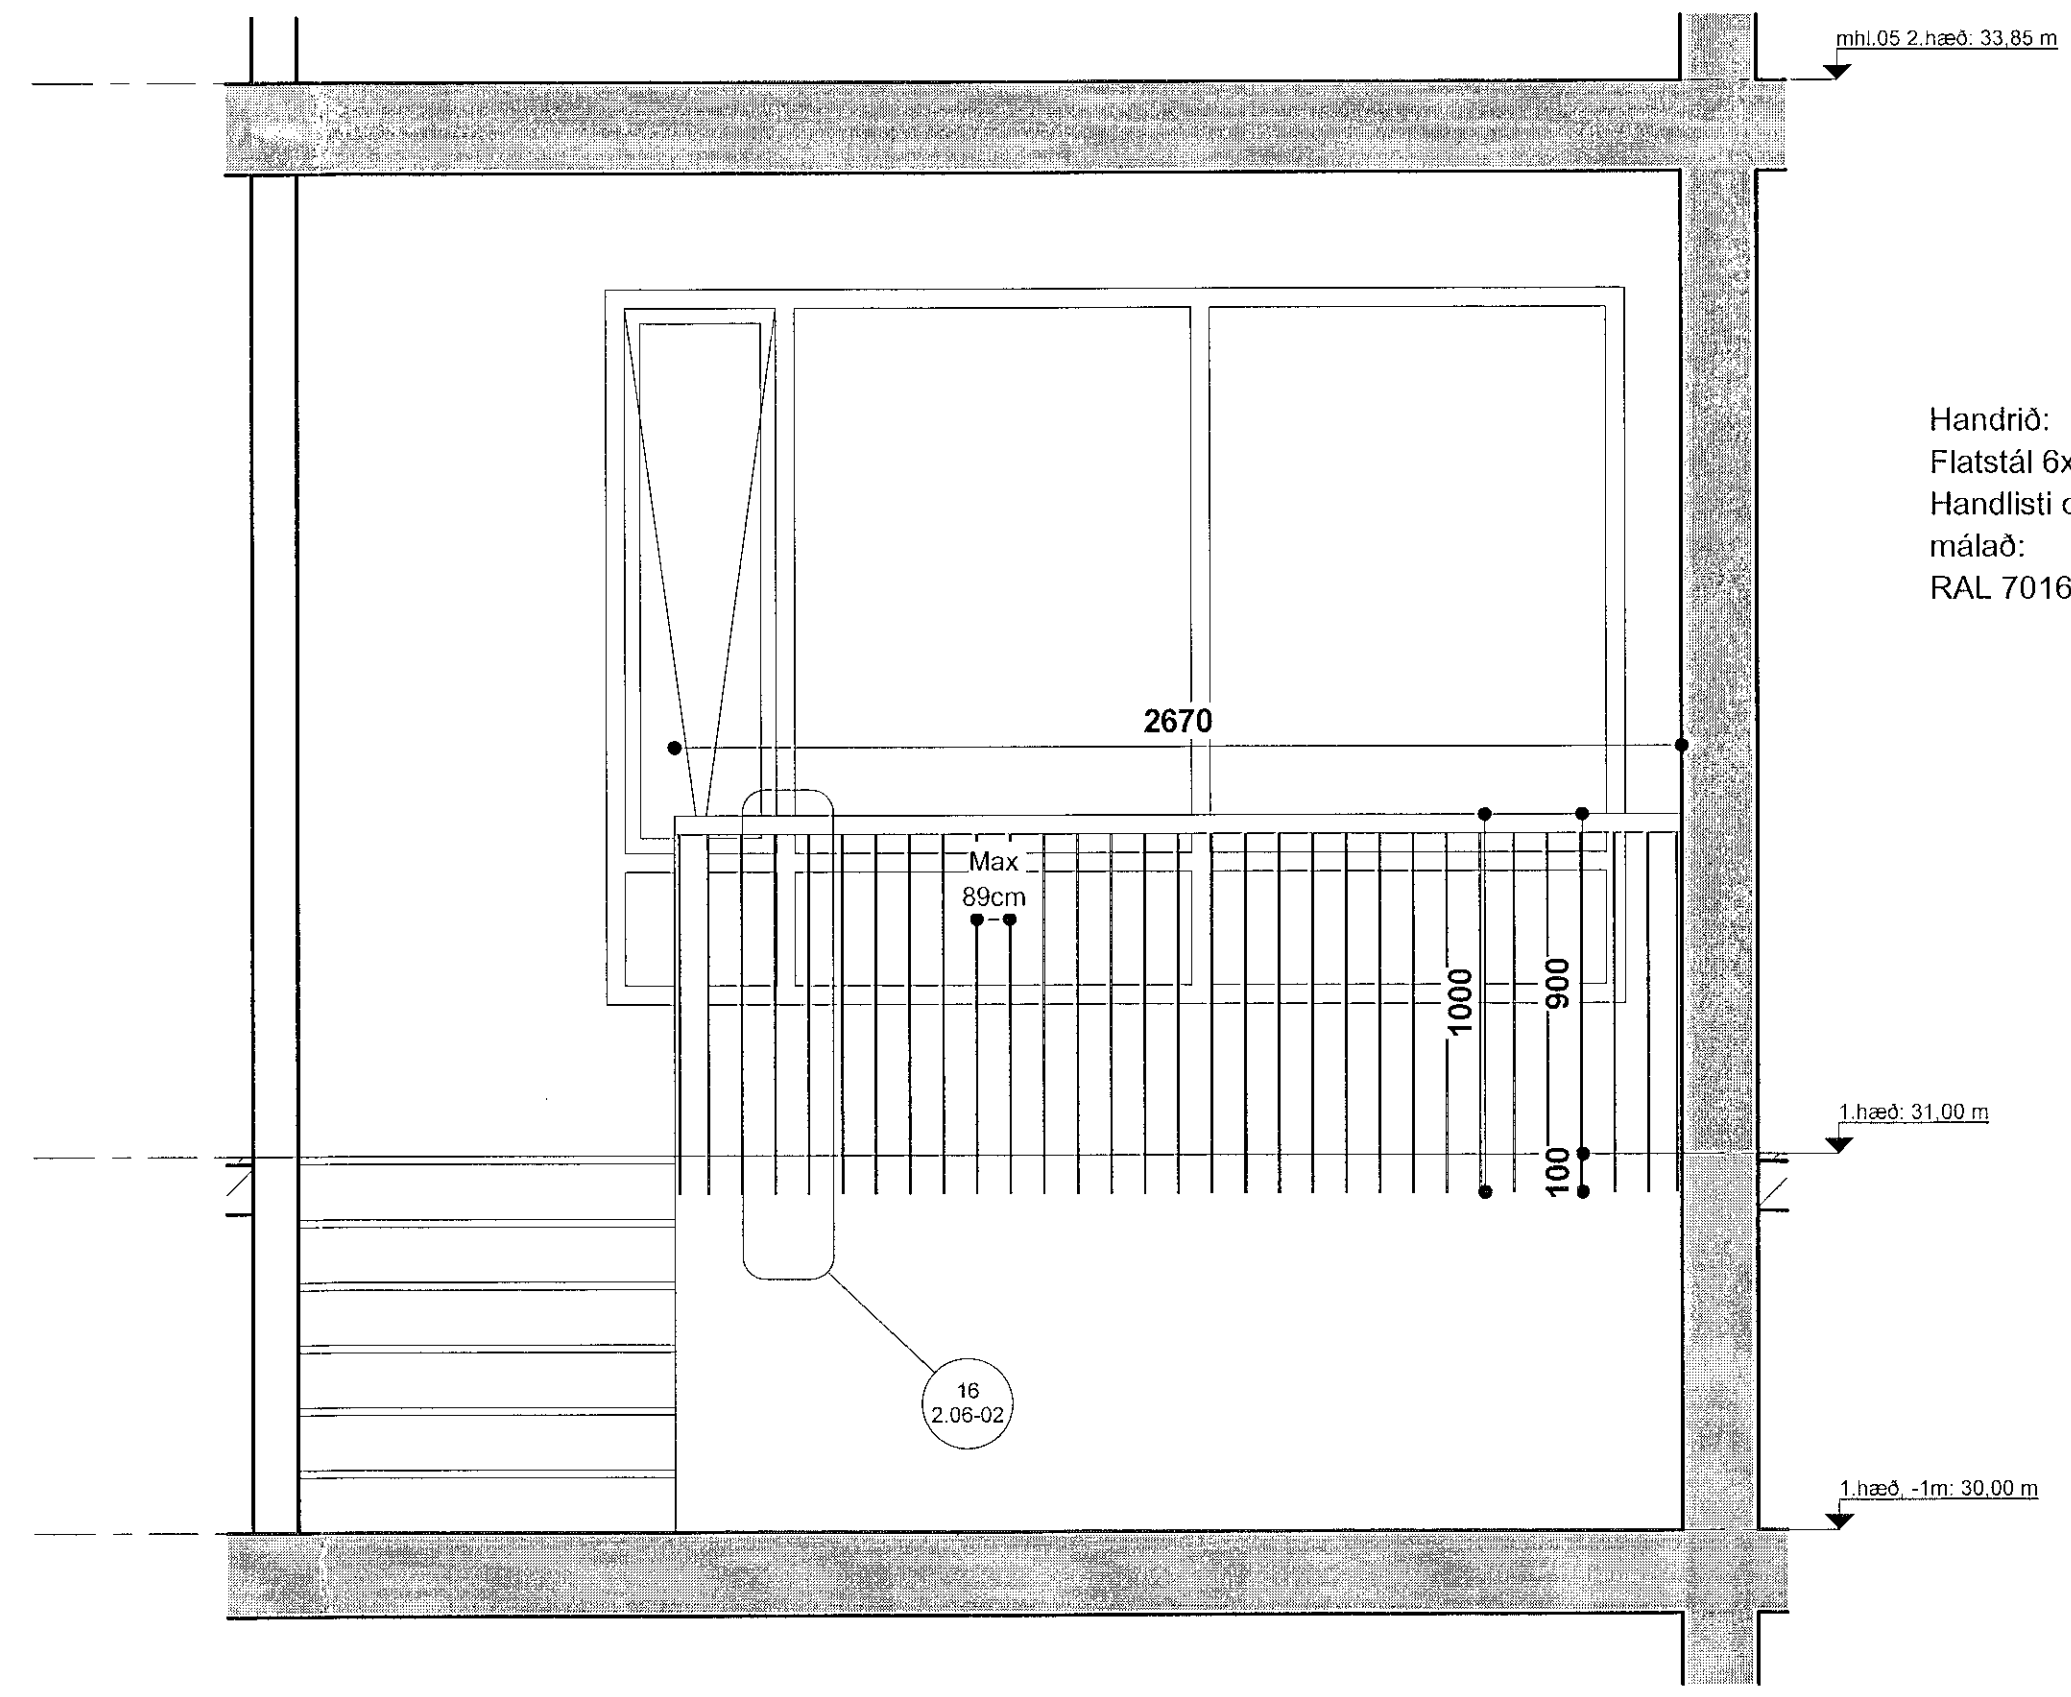


Áshamar 24 ásýnd íbúð 0102 handriði 7

mkv: 1 : 20

Handrið:  
Flatstál 6x40mm  
Handlisti og útkantar flatstál 10x40mm  
málað:  
RAL 7016

Sampykkt þann  
01. ágú. 2023  
fyrir byggingarfulltrúans í Hálfarfirði  
Róbert A. Róbertsson

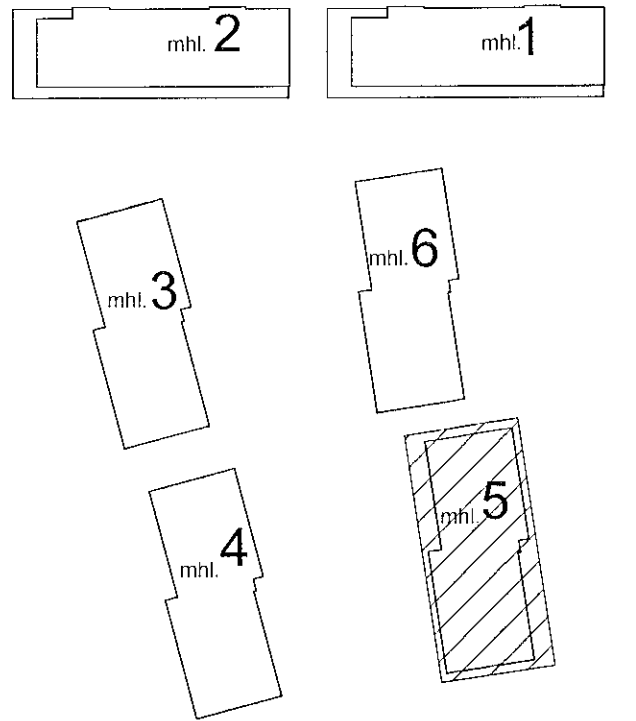

nr.	stk
6	2
7	1
<b>Samtals</b>	<b>3</b>

Endnæg handriðsmál takist á staðnum áður en smíði hefst

VERKTEIKNINGAR SKV. SAMPYKKTUM  
AÐALUPPDRAÐTUM ÞANN: 14.12.2022

BREYTINGAR



VERKHEITI  
**Áshamar 12-26**  
Fjölbýlishús, mhl.05  
Verkteikningar

VERK  
Handrið á pall íbúða 1.hæð -  
Áshamar 24 - mhl.05


MÁL: 1 : 20 / A1  
HAFNAÐ: AA  
VERKFRÍÐ: ISC  
VERKINGMER: 753-261

ÞAGS.: 01.06.2023  
TEIKNAD: GE

FL. TEIKNINGANÚMÉR. ÖTÖ  
04 2.05-29

SAFNAÐ: Ásgeir Ásgeirsson / Ásgeir Ásgeirsson  
Kl. 060191-5429

Öl afrit og afrit teikninga, að hluta eða heild, er það samþykki höfundar, skv. ákvæðum höfundalaga.

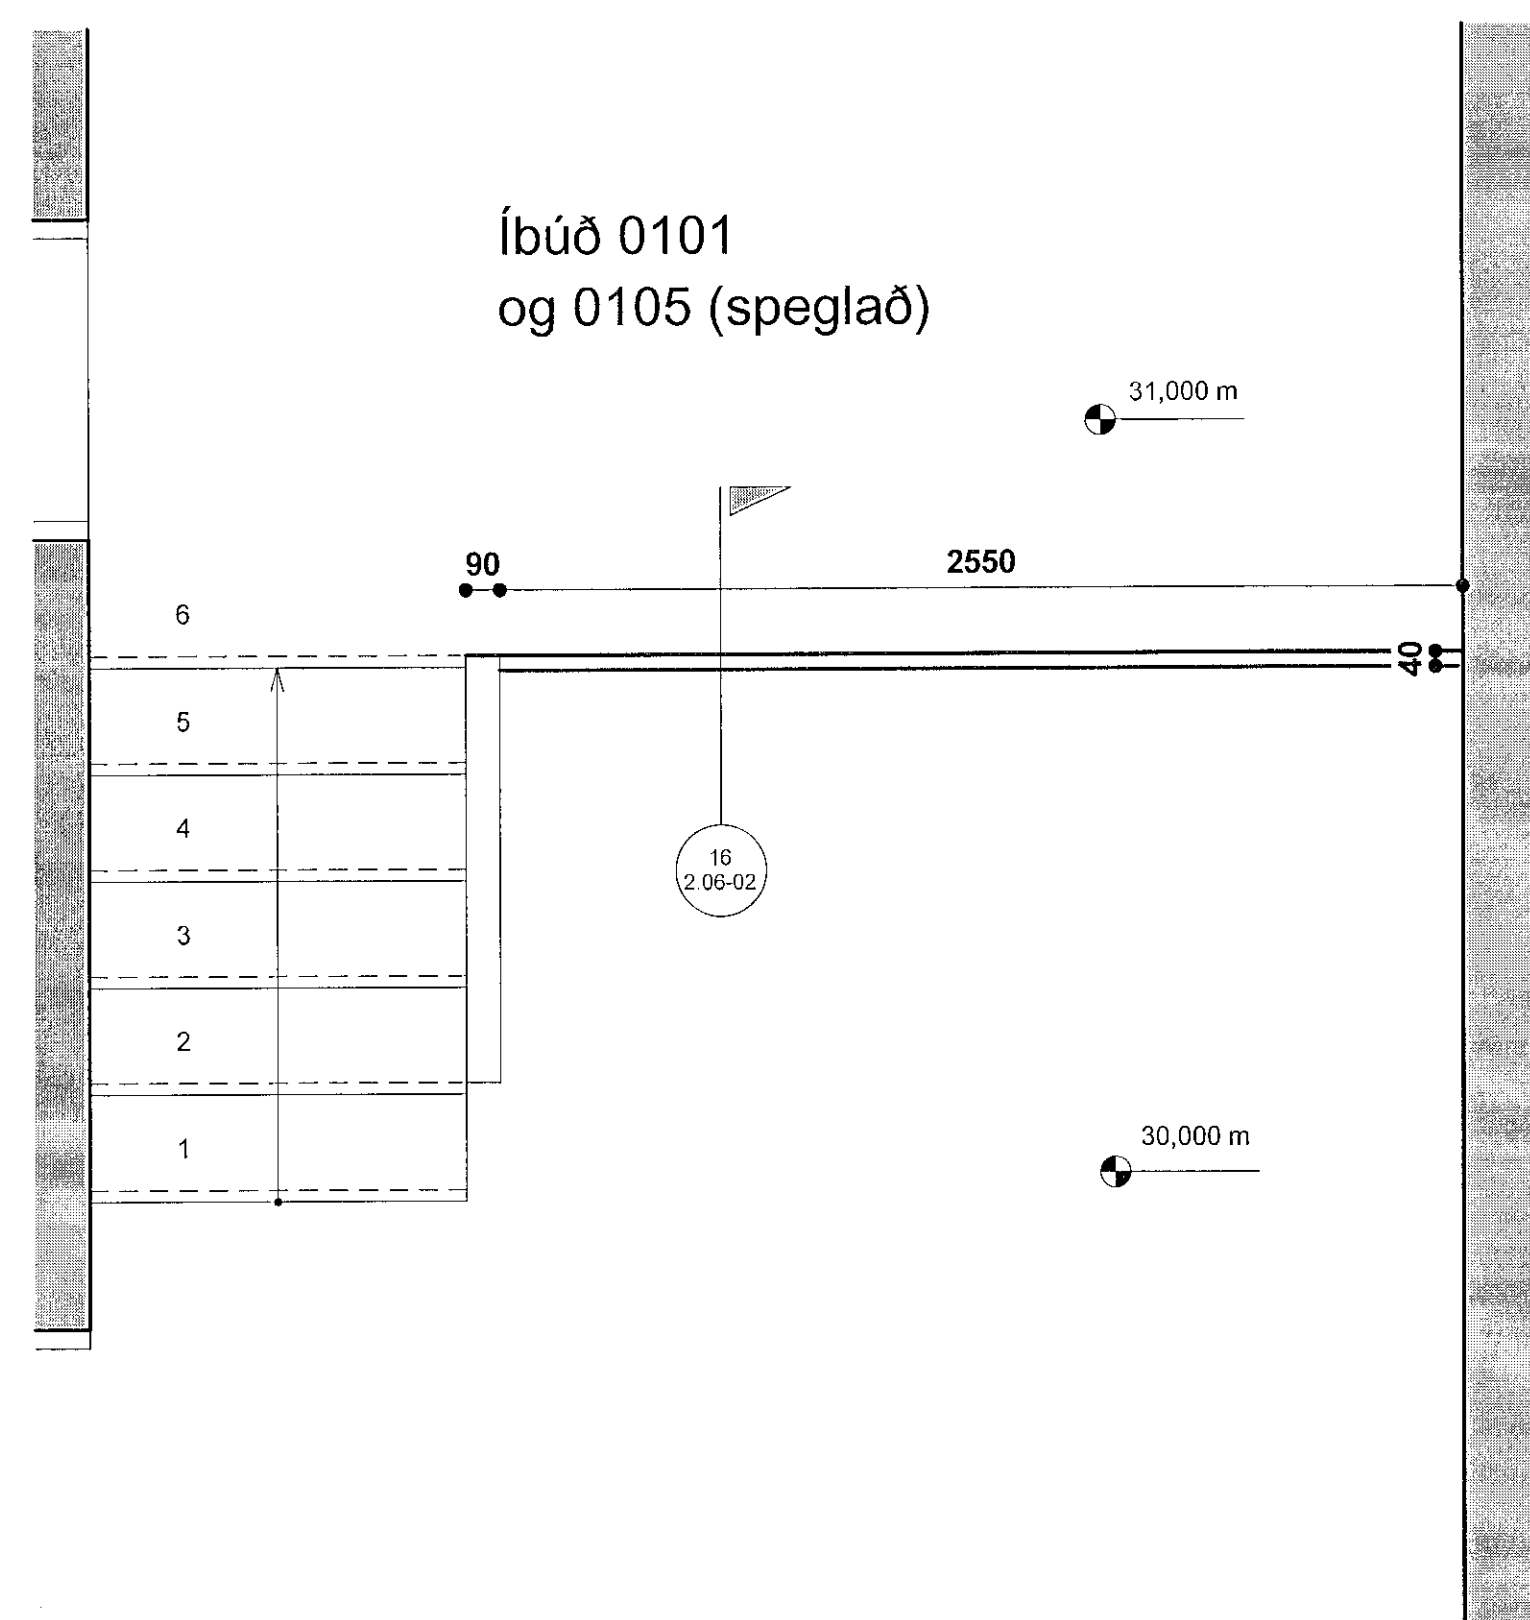

1.hæð, -1m - Áshamar 24 - mhl. 05 Handriði 6 og 7

mkv: 1 : 20

