




Stigi snið 5 1/2 mhl.05 stigahandrið
mkv: 1 : 20

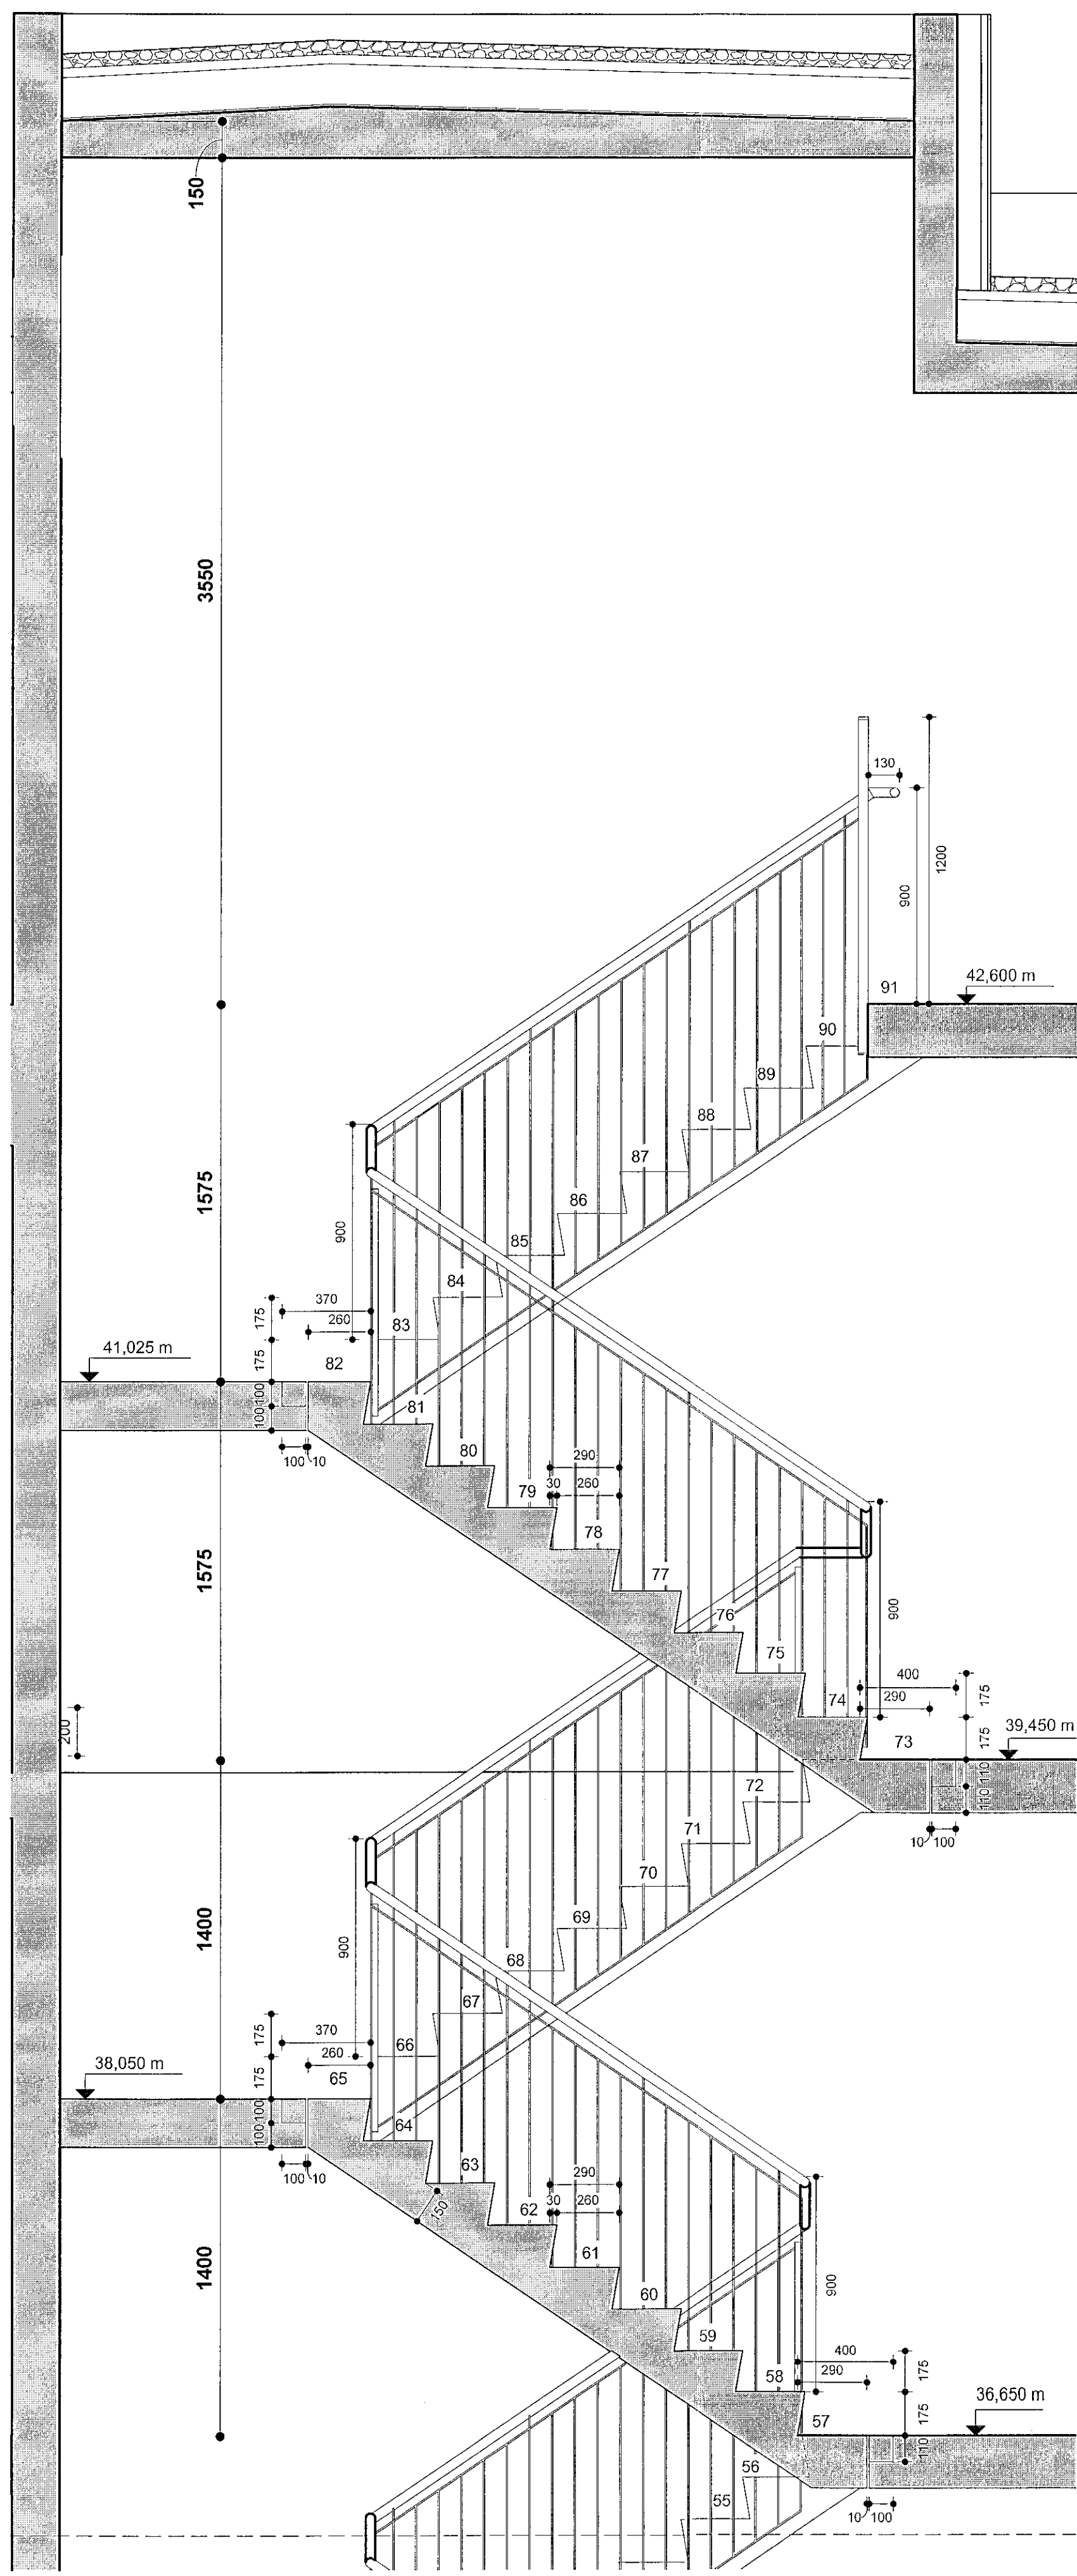

Stigi snið 5 2/2 mhl.05 stigahandrið
mkv: 1 : 20

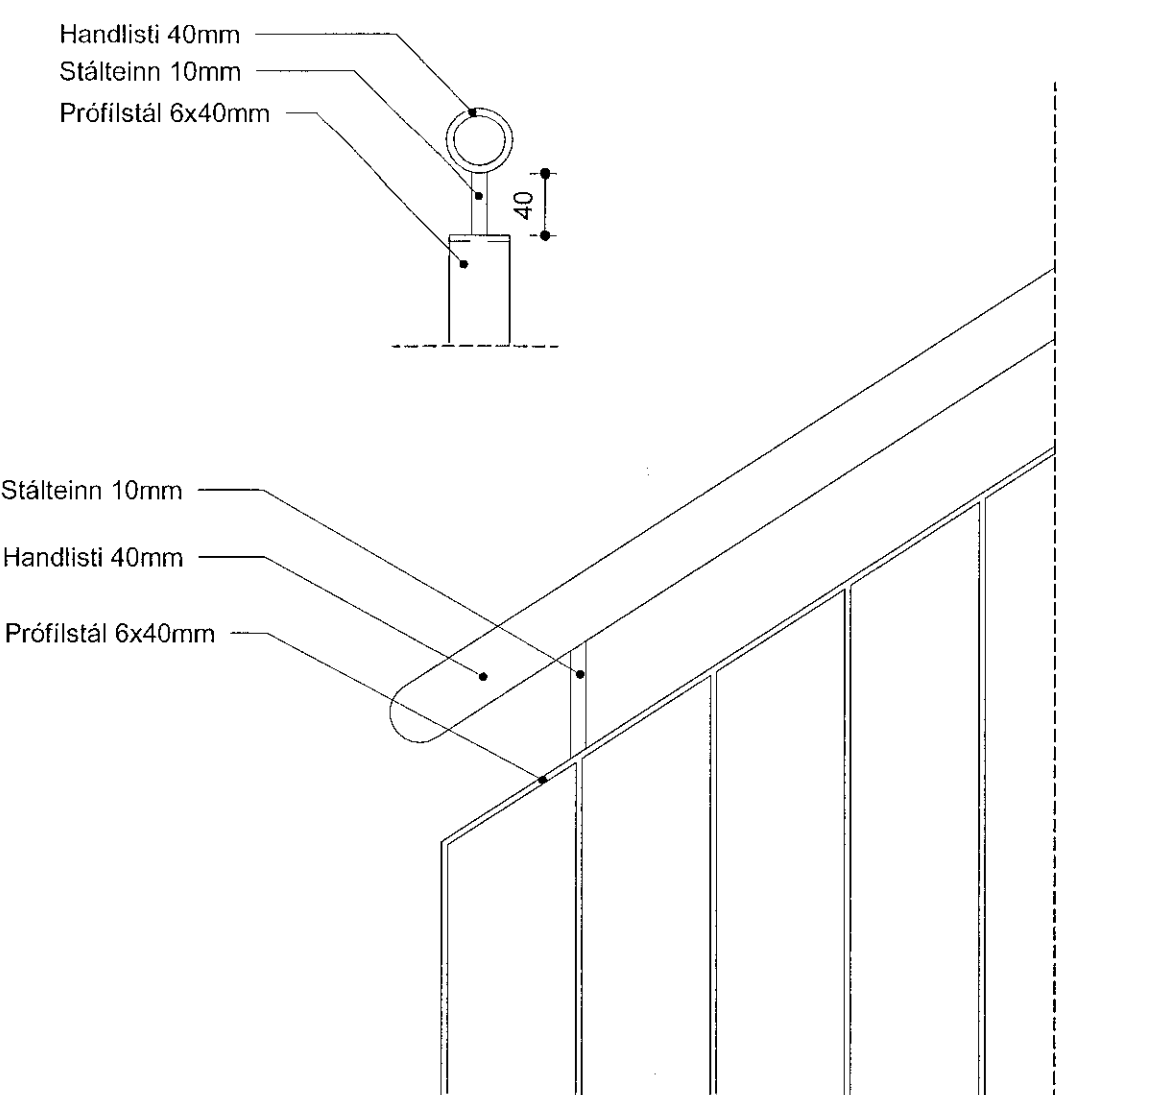

Stigahandrið deili mhl.05
mkv: 1 : 5

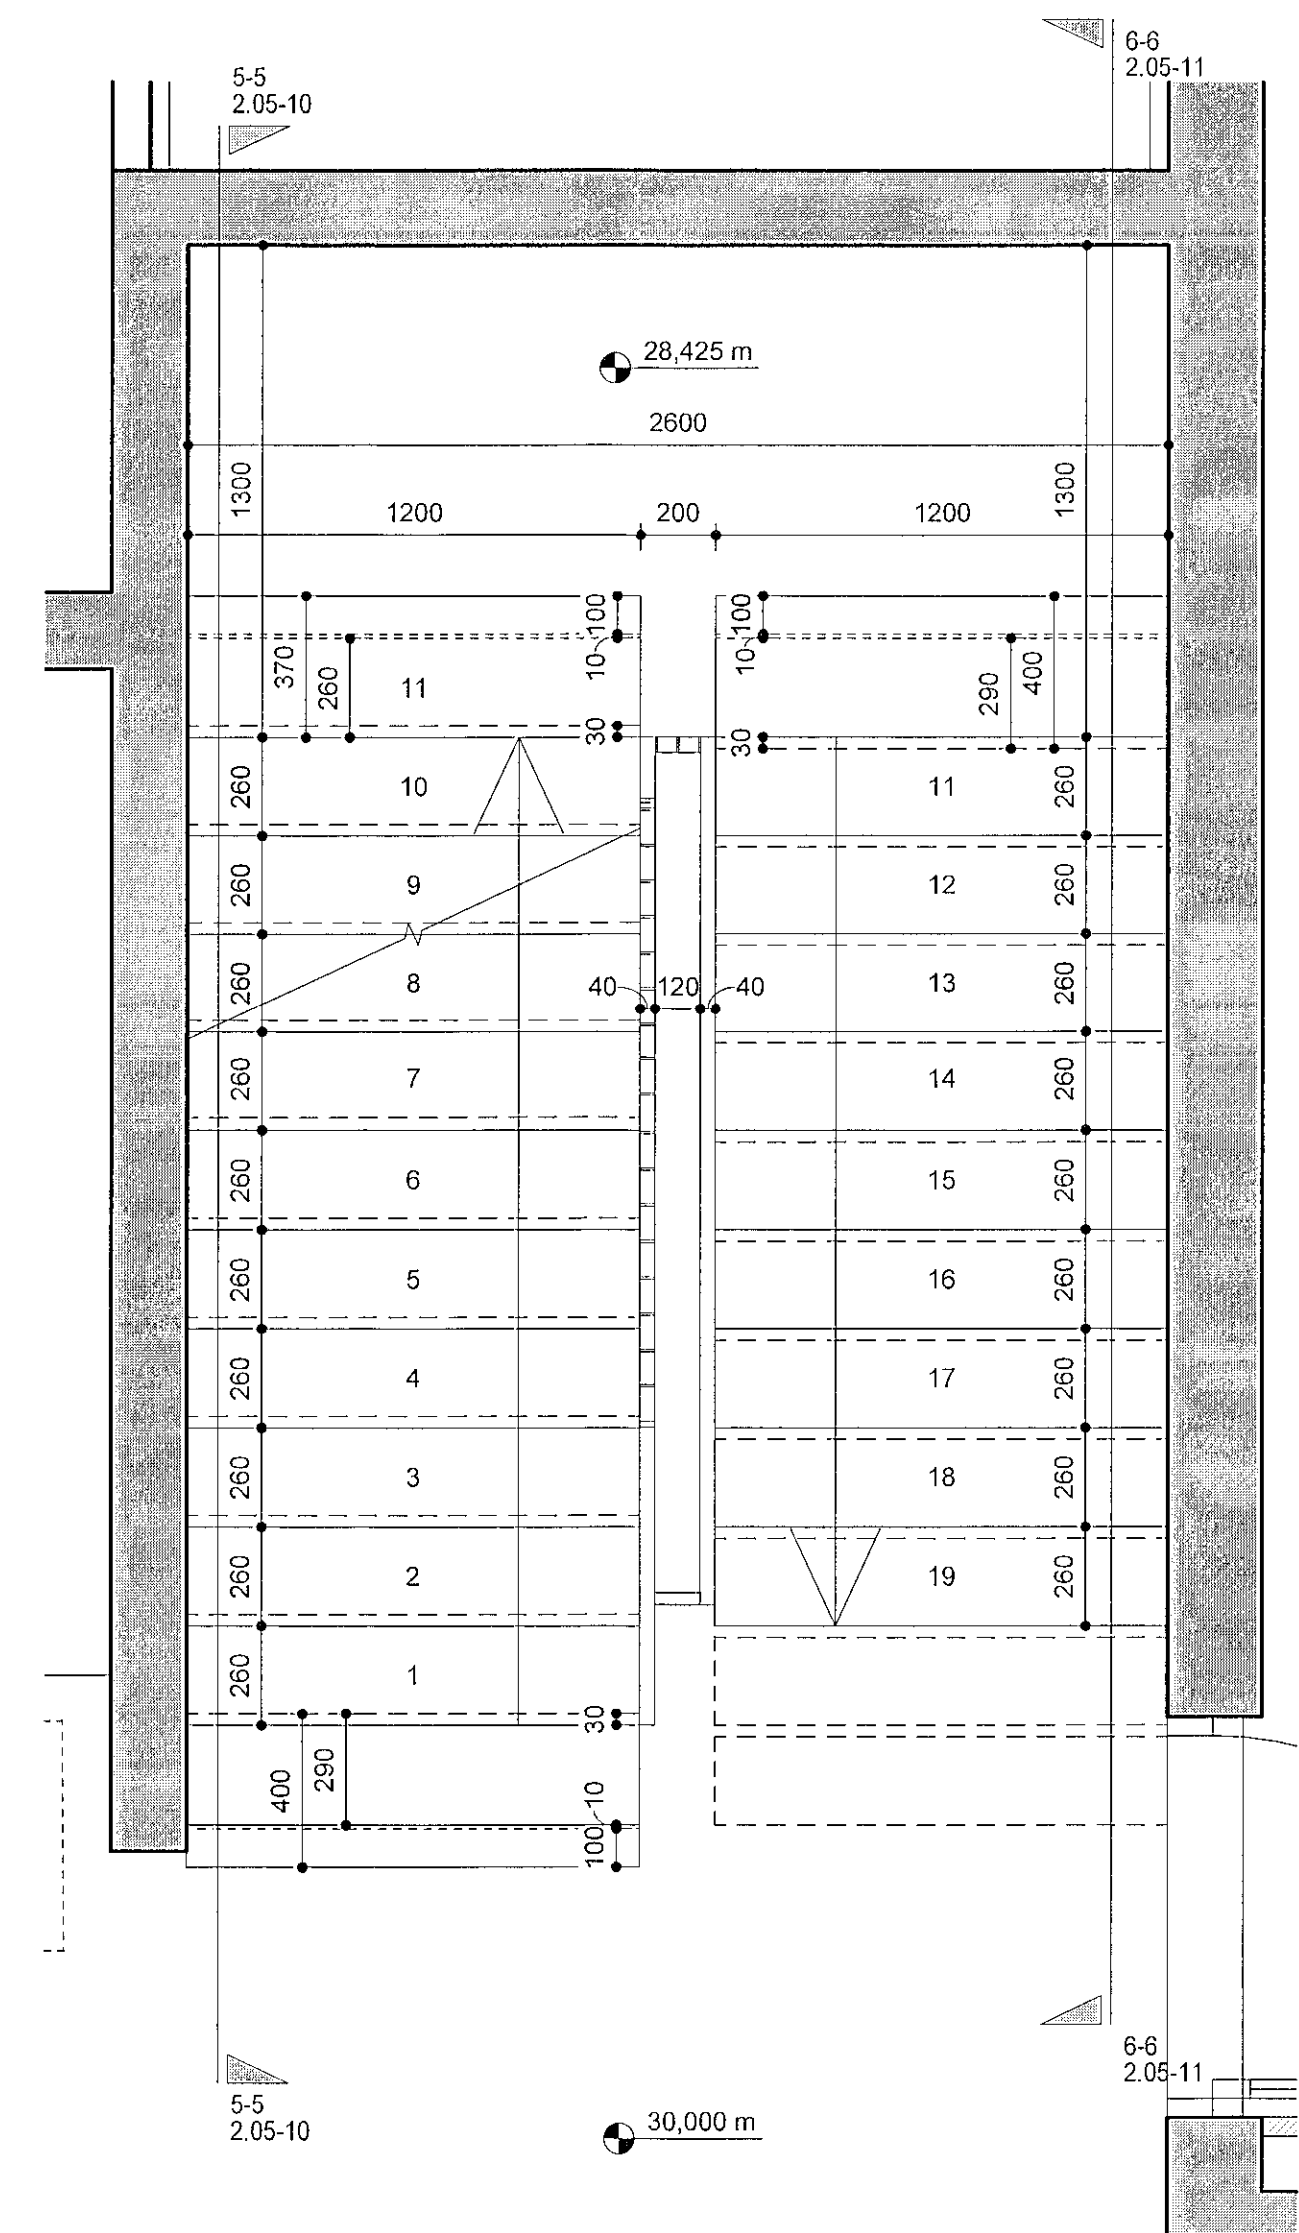


Stigi 1.hæð, Áshamar 24 stigahandrið
mkv: 1 : 20

Gönguhlutfall stiga

Framstig	260mm
Uppstig	175mm
Innskot	30mm

Sambýkt þann
01. ágú. 2023
f.h. byggingarfulltrúans í Hafnarfirði
Róbert A. Róbertsson

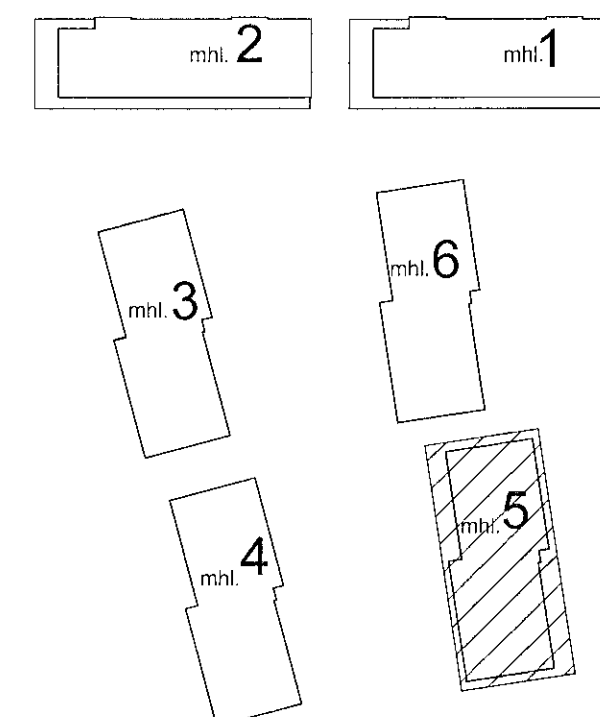


LITUR Á HANDRIÐI:
RAL 7016

Endanleg handriðsmál takist á staðnum áður
en smíði hefst

VERKTEIKNINGAR SKV. SAMBYKKTUM
ADALUPPRÁTTUM ÞANN: 14.12.2022

BREYTINGAR:

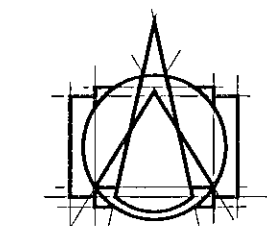

T.ark
ARKITEKTAR
HÁTUÐI 26 - 105 REYKJAVÍK
SÍMI: 540 5700
tark@tark.is - www.tark.is

VERKHÉTTI
Áshamar 12-26
Fjölbýlishús, mhl.05
Verkteikningar

VERK
Stigahandrið yfirlit - Áshamar 24 - mhl.05

MÁL: As indicated / A1
HAFNAÐ: AA
YFIRFARIÐ: ISC
VERKNGMÉR: GE

DAGS.: 01.06.2023
TEKNAÐ: GE
FL. TEIKNINGANÚMÉR: 070
753-261 04 2.05-24

Árger Þórgelsson
Arkitekt ÁSA SAMARK KL.000161-9429