



Samþykkt þann
 01. ágú. 2023
 fh. byggingarfulltrúans í Hafnarfirði
 Róbert A. Róbertsson

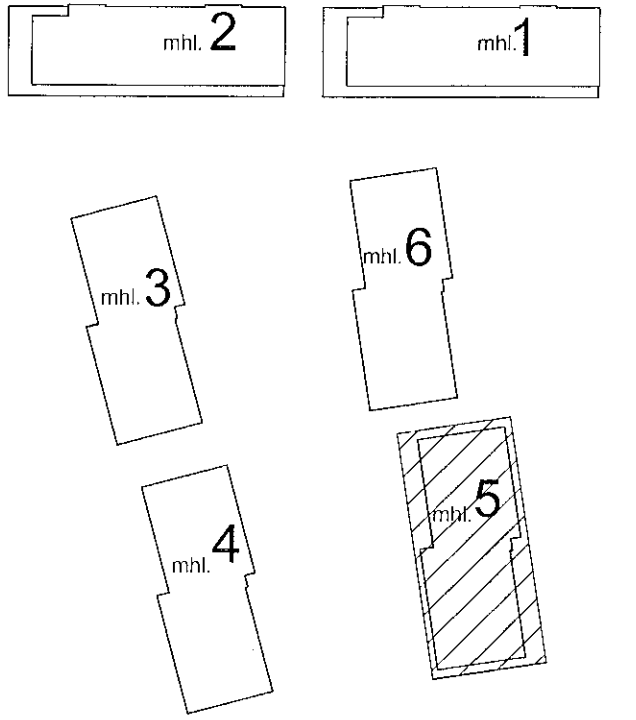

VERKTEIKNINGAR SKV. SAMÞYKKTUM
 AÐALUPPDRÁTTUM ÞANN: 14.12.2022

BREYTINGAR

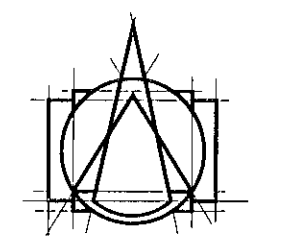

T.ark
 ARKITEKTAR
 HÁTÚNI 2b - 105 REYKJAVÍK
 Sími: 540 5700
 tark@tark.is - www.tark.is

VERKHEITI
Ashamar 12-26
 Fjölbýlishús, mhl.05
 Verkteikningar

VERK
Stigar - mhl.05 yfirlitsmynd


MÁL: 1 : 50 / A1
 HANNAÐ: ÁÁ
 YFIRFARIR: ISC
 VERKNÖMER: 753-261

ÞAGS: 01.06.2023
 TEIKNAD: GE


FL TEIKNINGANÖMER 04 2.05-14
 ÖTÖ

SAMM. Róbert A. Róbertsson
 ARK. RÓBERT A. RÓBERTSSON
 ARK. RÓBERT A. RÓBERTSSON

Öll áritot og áritni tekiinga, að hluta eða heild, er það samþykki höfundar, skv. skvæðum höfundalaga.

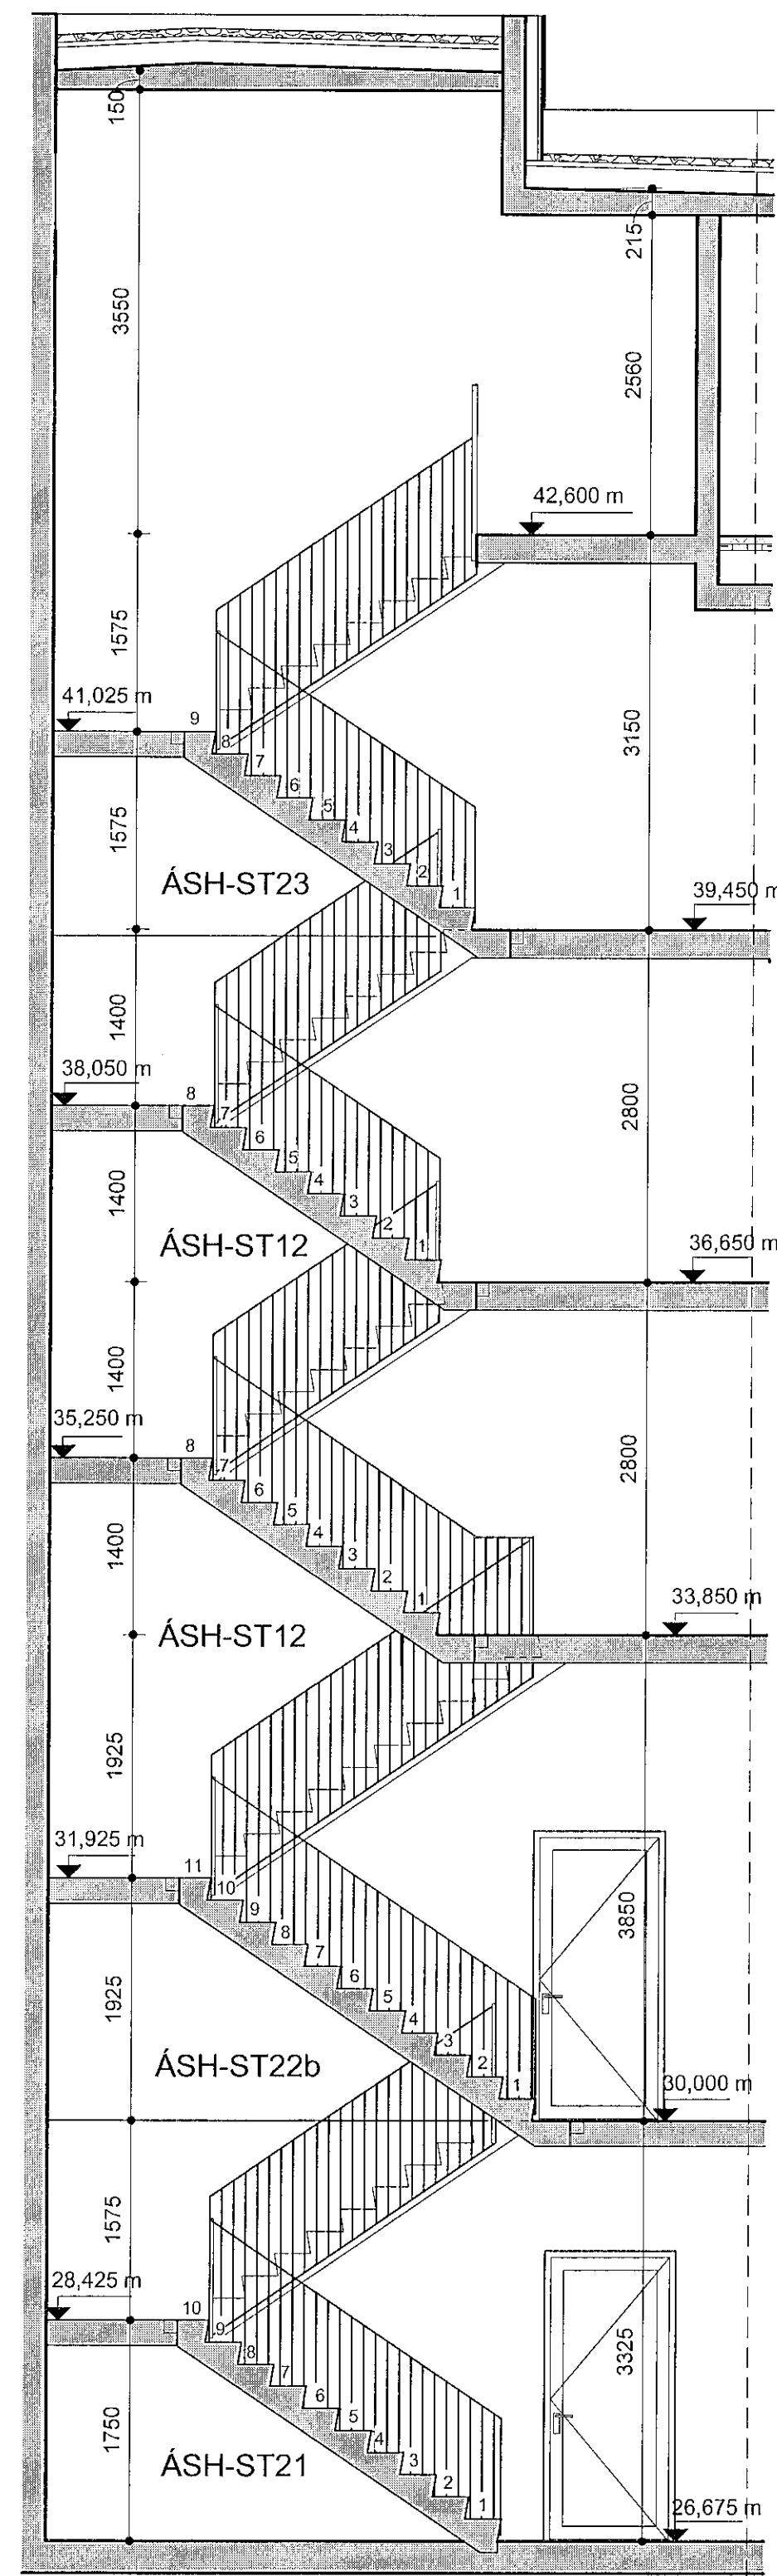

Stigi snið 5 mhl.05 yfirlitsmynd
 mkv: 1 : 50

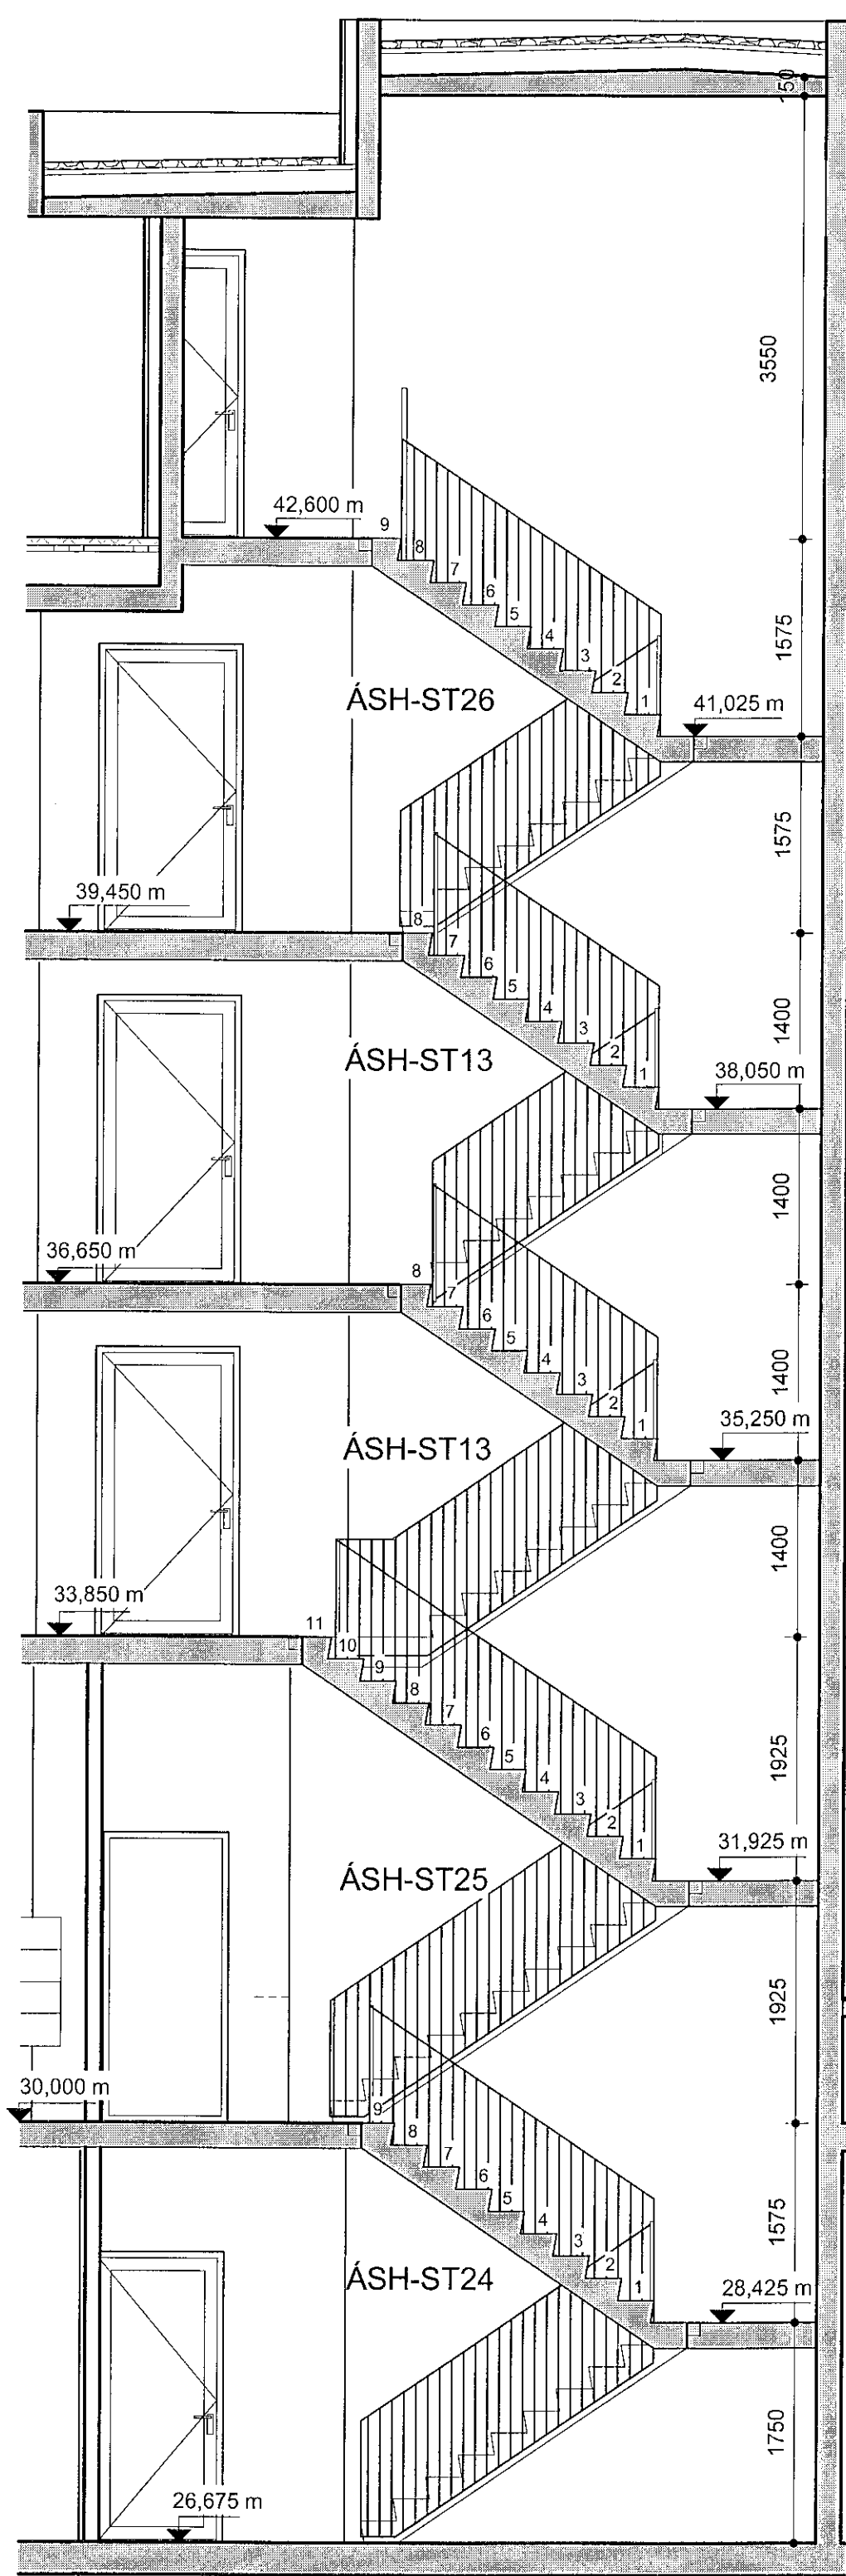

Stigi snið 6 mhl.05 yfirlitsmynd
 mkv: 1 : 50