



**Stigi 3. og 4.hæð - Áshamar 24**  
mkv: 1 : 20

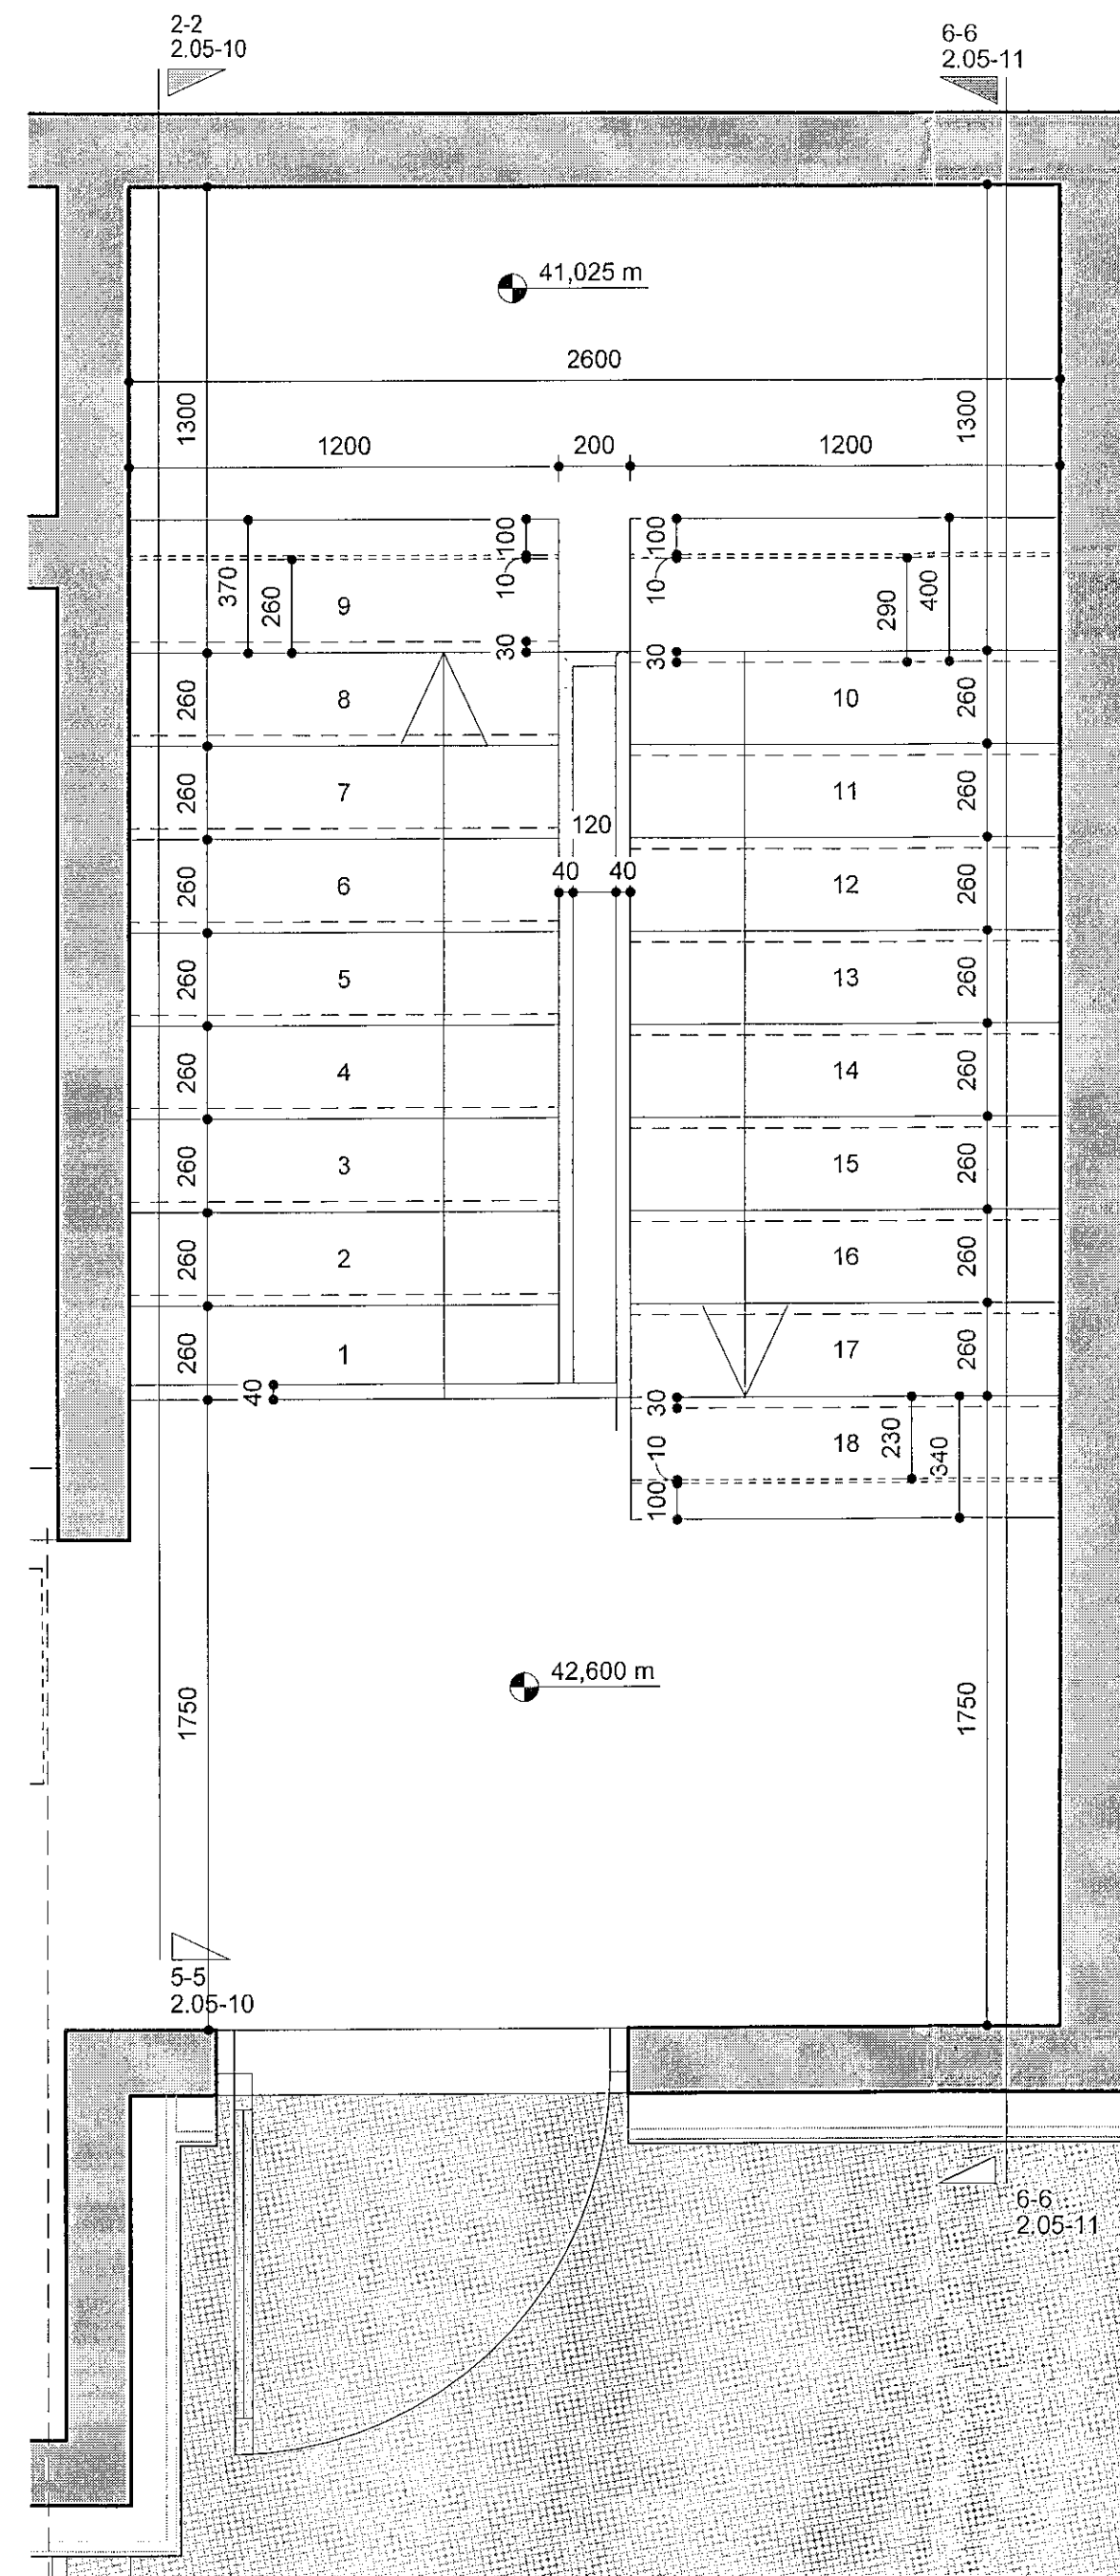


**Stigi 5.hæð, Áshamar 24**  
mkv: 1 : 20

Sampykkt þann  
01. ágú. 2023  
fh. byggingarfulltrúans í Hafnarfirði  
Róbert A. Róbertsson

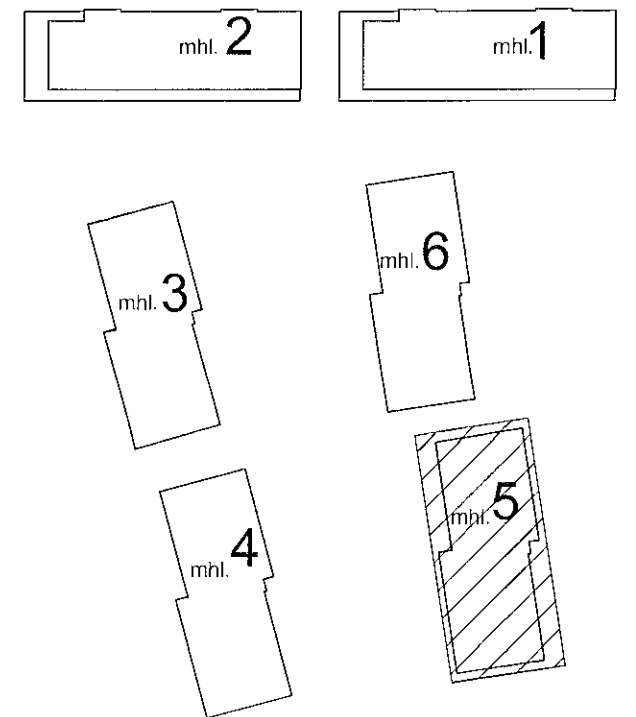

VERKTEIKNINGAR SKV. SAMPYKKTUM  
ADALUPPDRATTUM ÞANN: 14.12.2022

BREYTINGAR

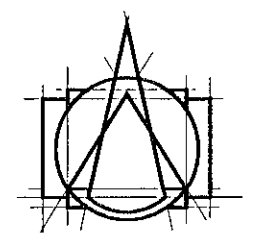

**T.ark**  
ARKITEKTAR  
HÁTÚNI 2b - 105 REYKJAVÍK  
Sími: 540 5700  
tark@tark.is - www.tark.is

VERKHEITI  
**Áshamar 12-26**  
Fjölbýlishús, mhl.05  
Verkteikningar

VERK  
**Stigar 3.-5.hæð mhl.05**

MÁL: 1 : 20 / A1  
HÁNNAD: ÁÁ  
YFIRFARIÐ: ISC  
VERKINGMER: 753-261

DAGS.: 01.06.2023  
TEIKNAD: GE

FL TEIKNINGANÚMÉR: 04  
GTO: 2.05-13

*[Signature]*  
SÁMÁR: Róbert Róbertsson ÁSKOMMA: SAMARK KL.06161-5429

Öll árit og afrit teikninga, að hluta eða heild, er það samþykki höfundsa, skv. ákvæðum höfundslaga.