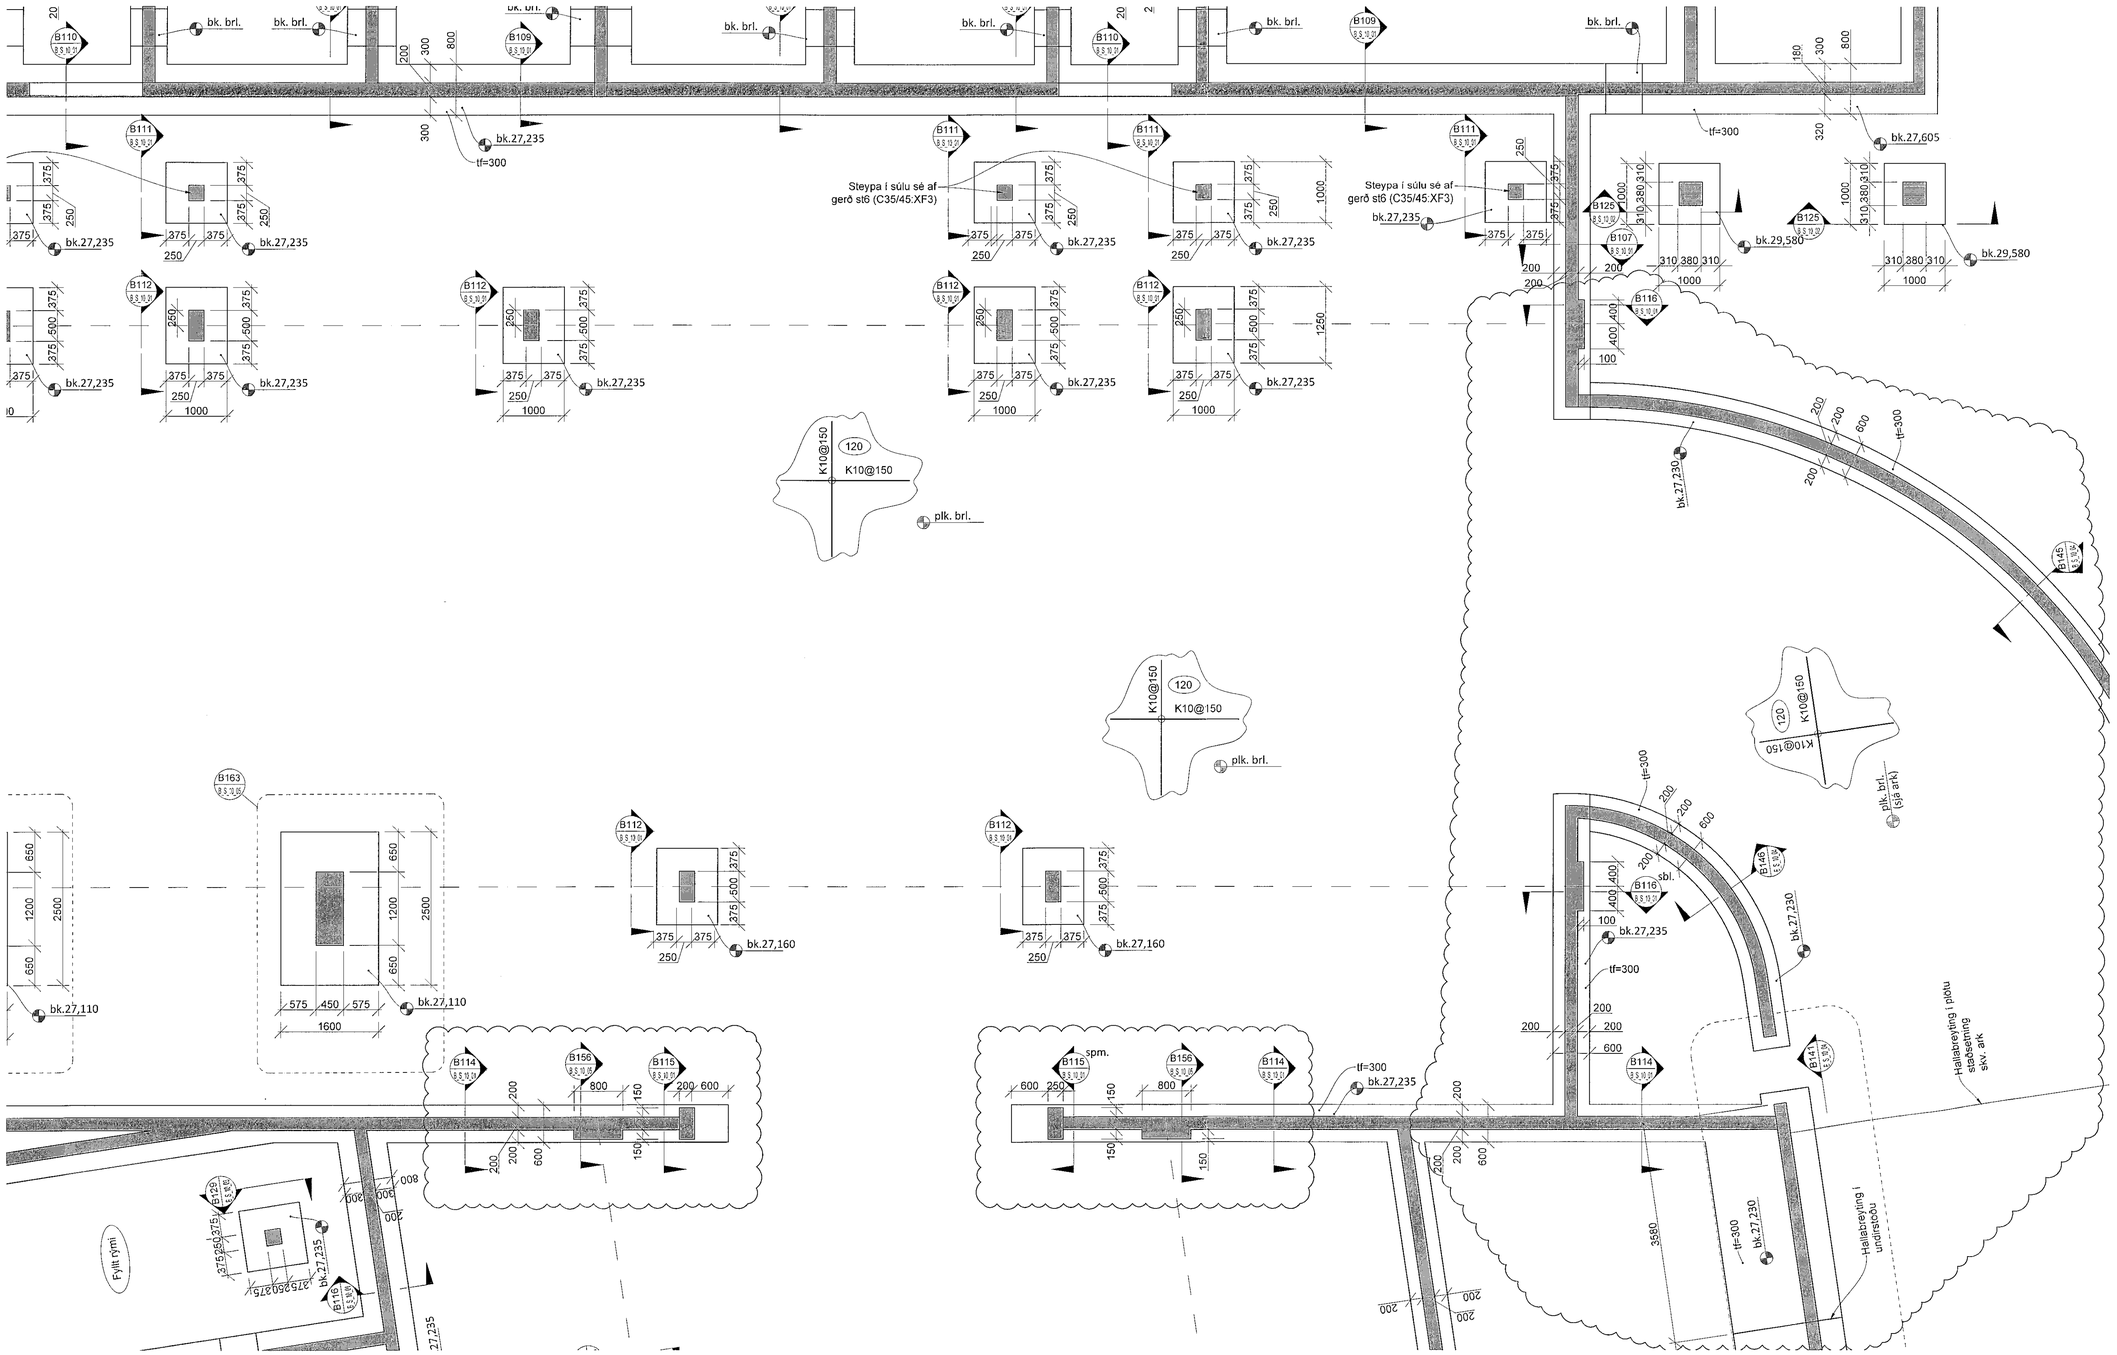

Sampykkt þann
02. ágú. 2023
f.h. byggingarfulltrúans í Hafnarfirði
Róbert Á. Róbertsson

ÚTG.	DAGS.	ÚTGÁFUFERILL	HANNAÐ	TEIKN.	YFIRF.
B	30.08.2022	Bætt við málsetningar	KSG	KSG	JF
C	16.06.2023	Þykkingar í vegg og svæði af bíð			

Skýringar

Almennt
Öll mál eru í millimetrum. Allir kótar eru í metrum

Öll mál á steinsteypu ofan botnplötu koma fram á teikningum arkitekta og skal sannreyna málsetningar á undirstöðum við þær.
Sjá teikningar arkitekta fyrir halla á botnplötu í bílageymslu

Steinsteypa
Kröfur til steinsteypu og steypugerð byggingarhluta koma fram á almennu skýringarblaði, B_A_01_02

Tilvísanir í teikningar:
B_A_01_01 Alm. skýringar - Fors. og grundun
B_A_01_02 Alm. skýringar - Kröfur til steinsteypu
B_A_01_03 Alm. skýringar - Bendistál, alm. snið

Sjá einnig teikningar lagnahönnuða og raflagnahönnuða vegna úrtaka, gata og innsteypra hluta. Rafskaut séu skv. teikningum raflagnahönnuða.

Einangra skal undir plötu á fyllingu innan húss, og niður á sökkla. Sjá almennar skýringar á teikningu B_A_01_01 fyrir nánari upplýsingar um einangrun. Einangrun og frágangur á utanverða veggi sé skv. fyrirskrift arkitekta.

plk. Táknar kóta á yfirborð plötu
tk. Táknar kóta á efri brún undirstöðu
bk. Táknar kóta á neðri brún undirstöðu
tf. Táknar þykkt á undirstöðu

Við gólfslö op í veggjum og enda veggja komi endajárn er ganga í undirstöður og enda með hefðb. 90° krók. þar sem festilengd næst ekki. Endajárn séu skv. t. B_A_01_03

VERKTEIKNING GERÐ Á GRUNNI AÐALUPPDRÁTTA SEM SAMÞYKKTIR VORU ÞANN:
14 DEC 2022
Ásgeir Ásgeirsson • kt. 3601615429

TEKNIK
VERKFRÆÐISTOFA
www.teknik.is teknik@teknik.is

Áshamar 12-26
Fjölbýlishús
221 Hafnarfjörður

Burðarvirki
Undirstöður
Grunnmynd - Bílakjallari

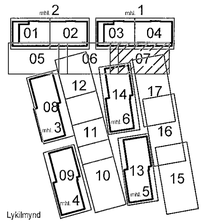

Lykilmynd

TEIKNINÚMER	BLAÐSTÆRÐ	HANNAÐ:	KSG
21-133	A1	TEIKNAÐ:	KSG
B_G_-1_07		YFIRFARIÐ:	JF
DAGS.	M/ELIKVARÐI		ÚTGÁFA
19.08.2022	1:50		C

Dagsetning aðaluppdrátta:
Hönnuður: Jóhann Friðriksson kt. 160777-4439
Hönnunarstjóri: