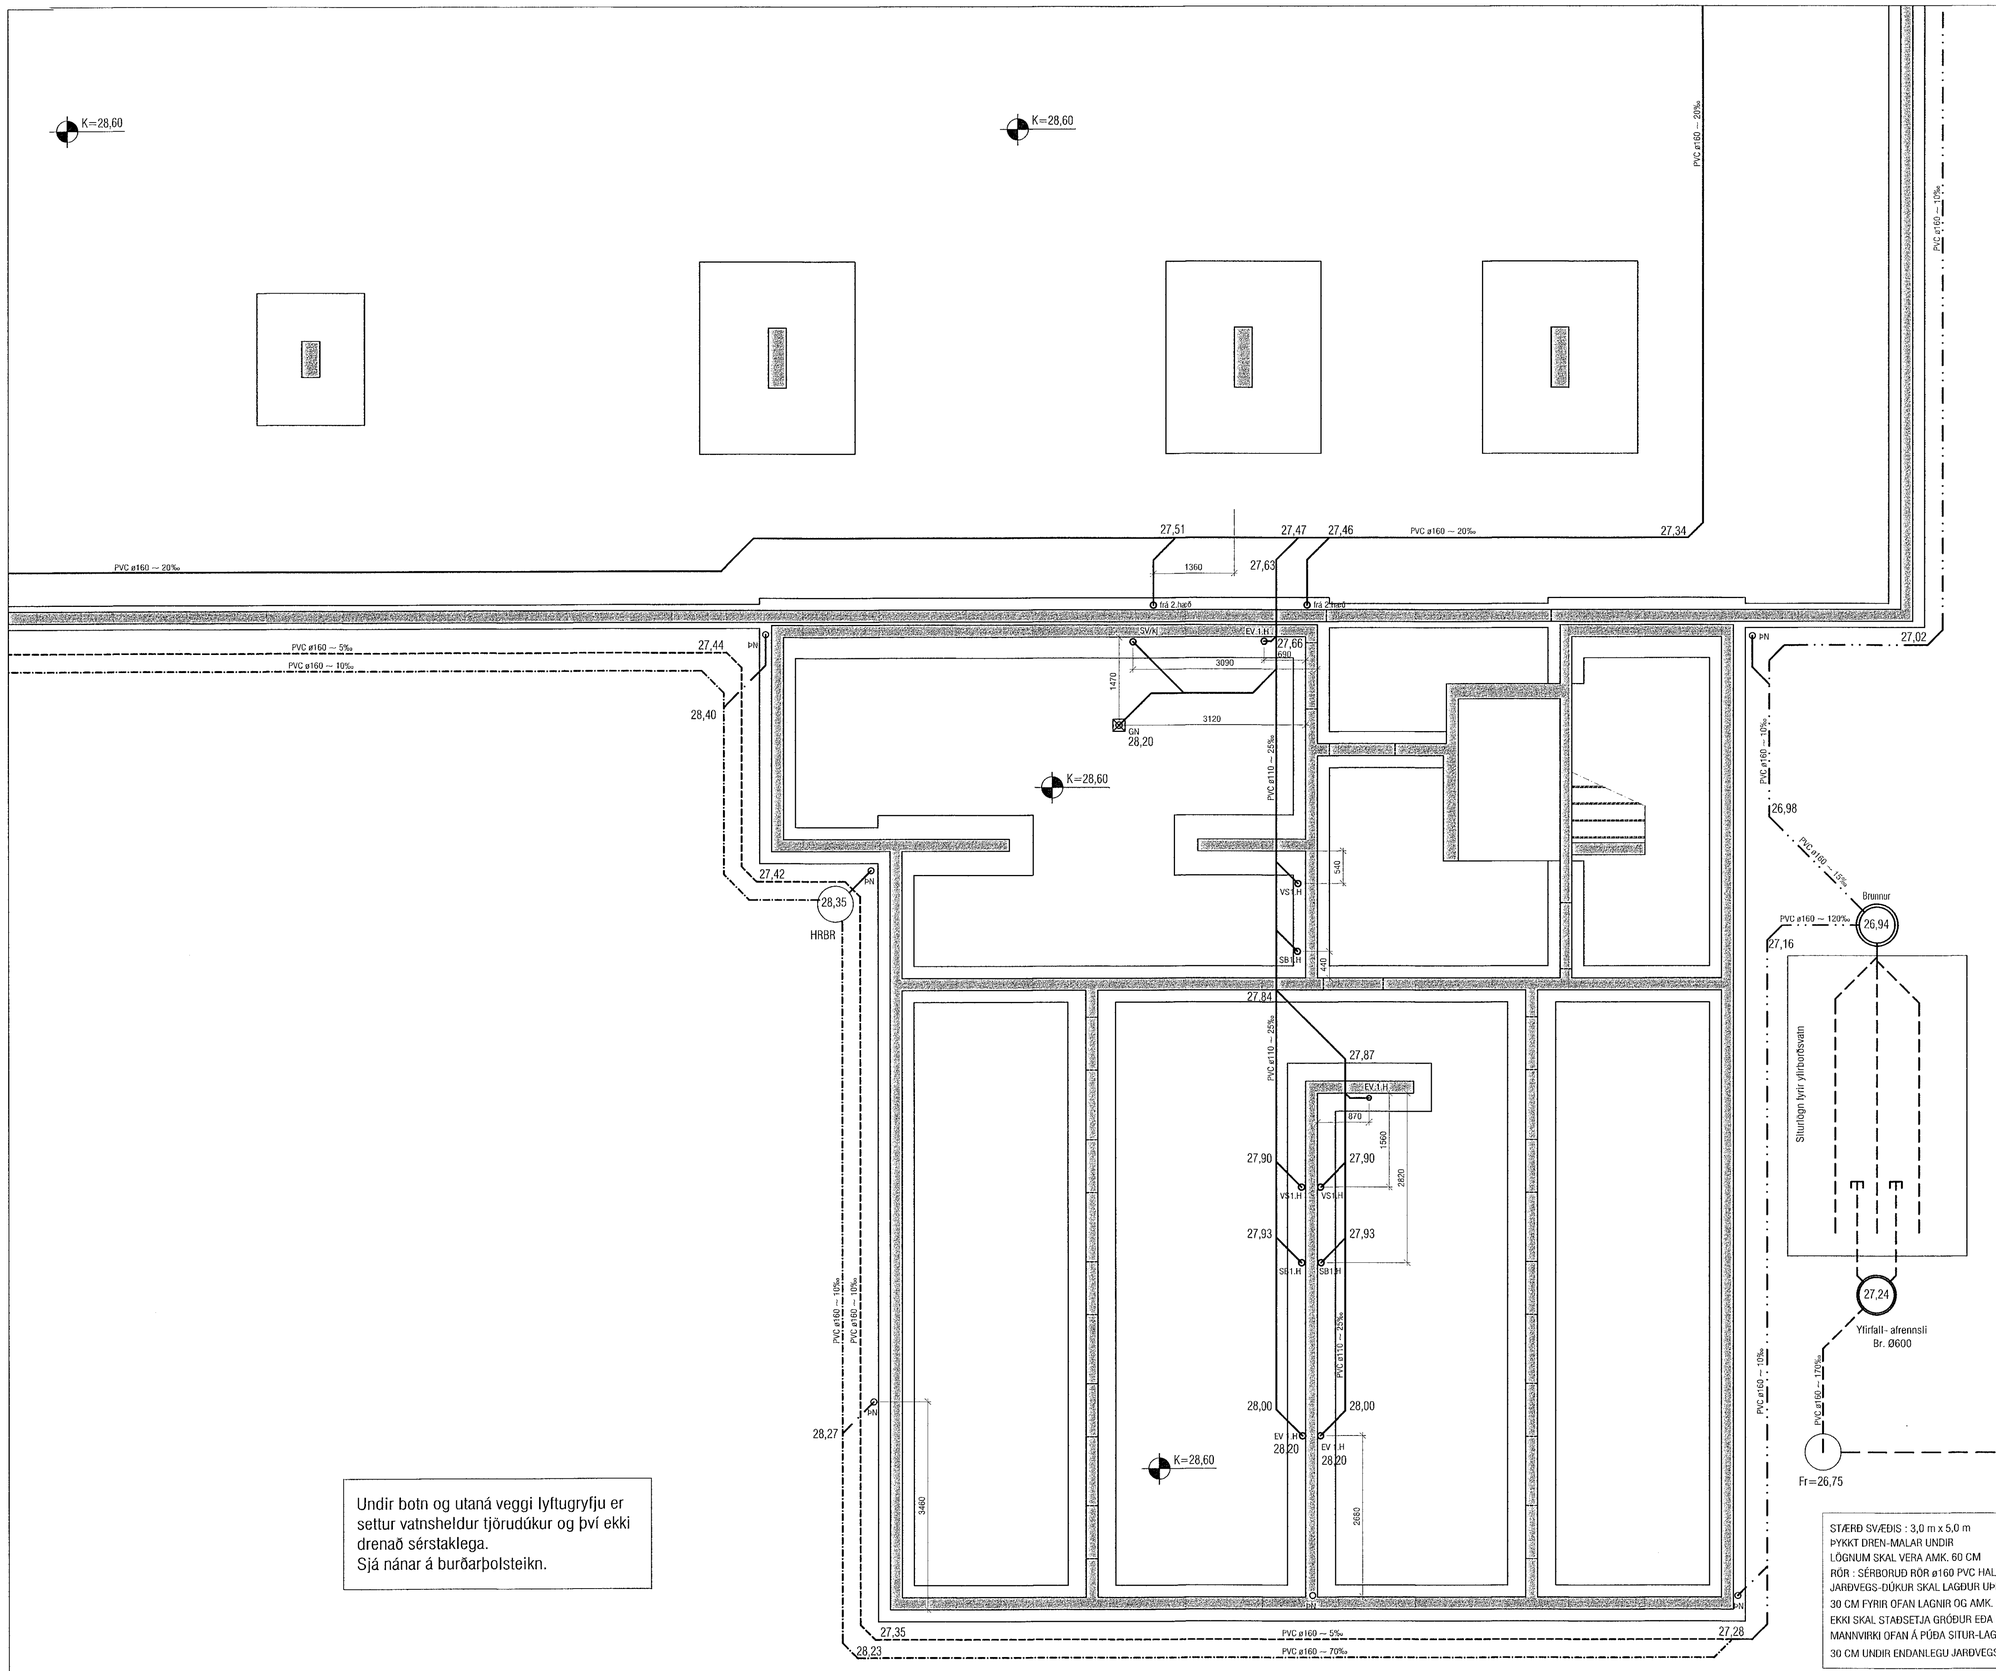

Undir botn og utaná veggi lyftugryfju er settur vatnsheldur tjörudúkur og því ekki drenað sérstaklega.
Sjá nánar á burðarþolsteikn.

STÆRÐ SVÆÐIS : 3,0 m x 5,0 m
ÞYKKT DREN-MALAR UNDIR LÖGNUM SKAL VERA AMK. 60 CM
RÖR : SÉRBORUÐ RÖR ø160 PVC HALLI –10‰
JARÐVEGS-DÚKUR SKAL LAGÐUR UPB.
30 CM FYRIR OFAN LAGNIR OG AMK.
EKKI SKAL STAÐSETJA GRÓÐUR EÐA FÖST MANNVIRKI OFAN Á PÚÐA SITUR-LAGNAR.
30 CM UNDIR ENDANLEGU JARÐVEGSYFIRBORÐI.

Samþykkt
20. JÚLÍ 2022
Byggingarfulltrúinn í Hafnarfirði

Útgáfa	Lýsing	Dags.

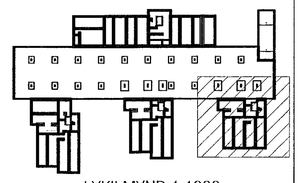

LYKILMYND 1:1000

VEKTOR
- hönnun og ráðgjöf -
Síðumúla 3, 108 Rvk, s: 554-6650 / 897-5363

Áshamar 42-48, Hafnarfjörður

Lagnir-grunnlagnir
Grunnmynd 6/6

Hannað	Teiknað	Teikn. nr.
SH/EÞK	MMA	L-08
Dagsetning: 21.06.2022	Mkv. 1:50	

Sigurður Hafsteinsson kt. 030859-7749
Byggingatæknifræðingur
Netfang: sigurdur@vektor.is

Samþykkt aðalhönnuðar / samræmingarhönnuðar:
Þórarinn Malmquist
kt. 031071-5269

Blaðst. A1