


YFIRLITSMYND, MKV 1:200

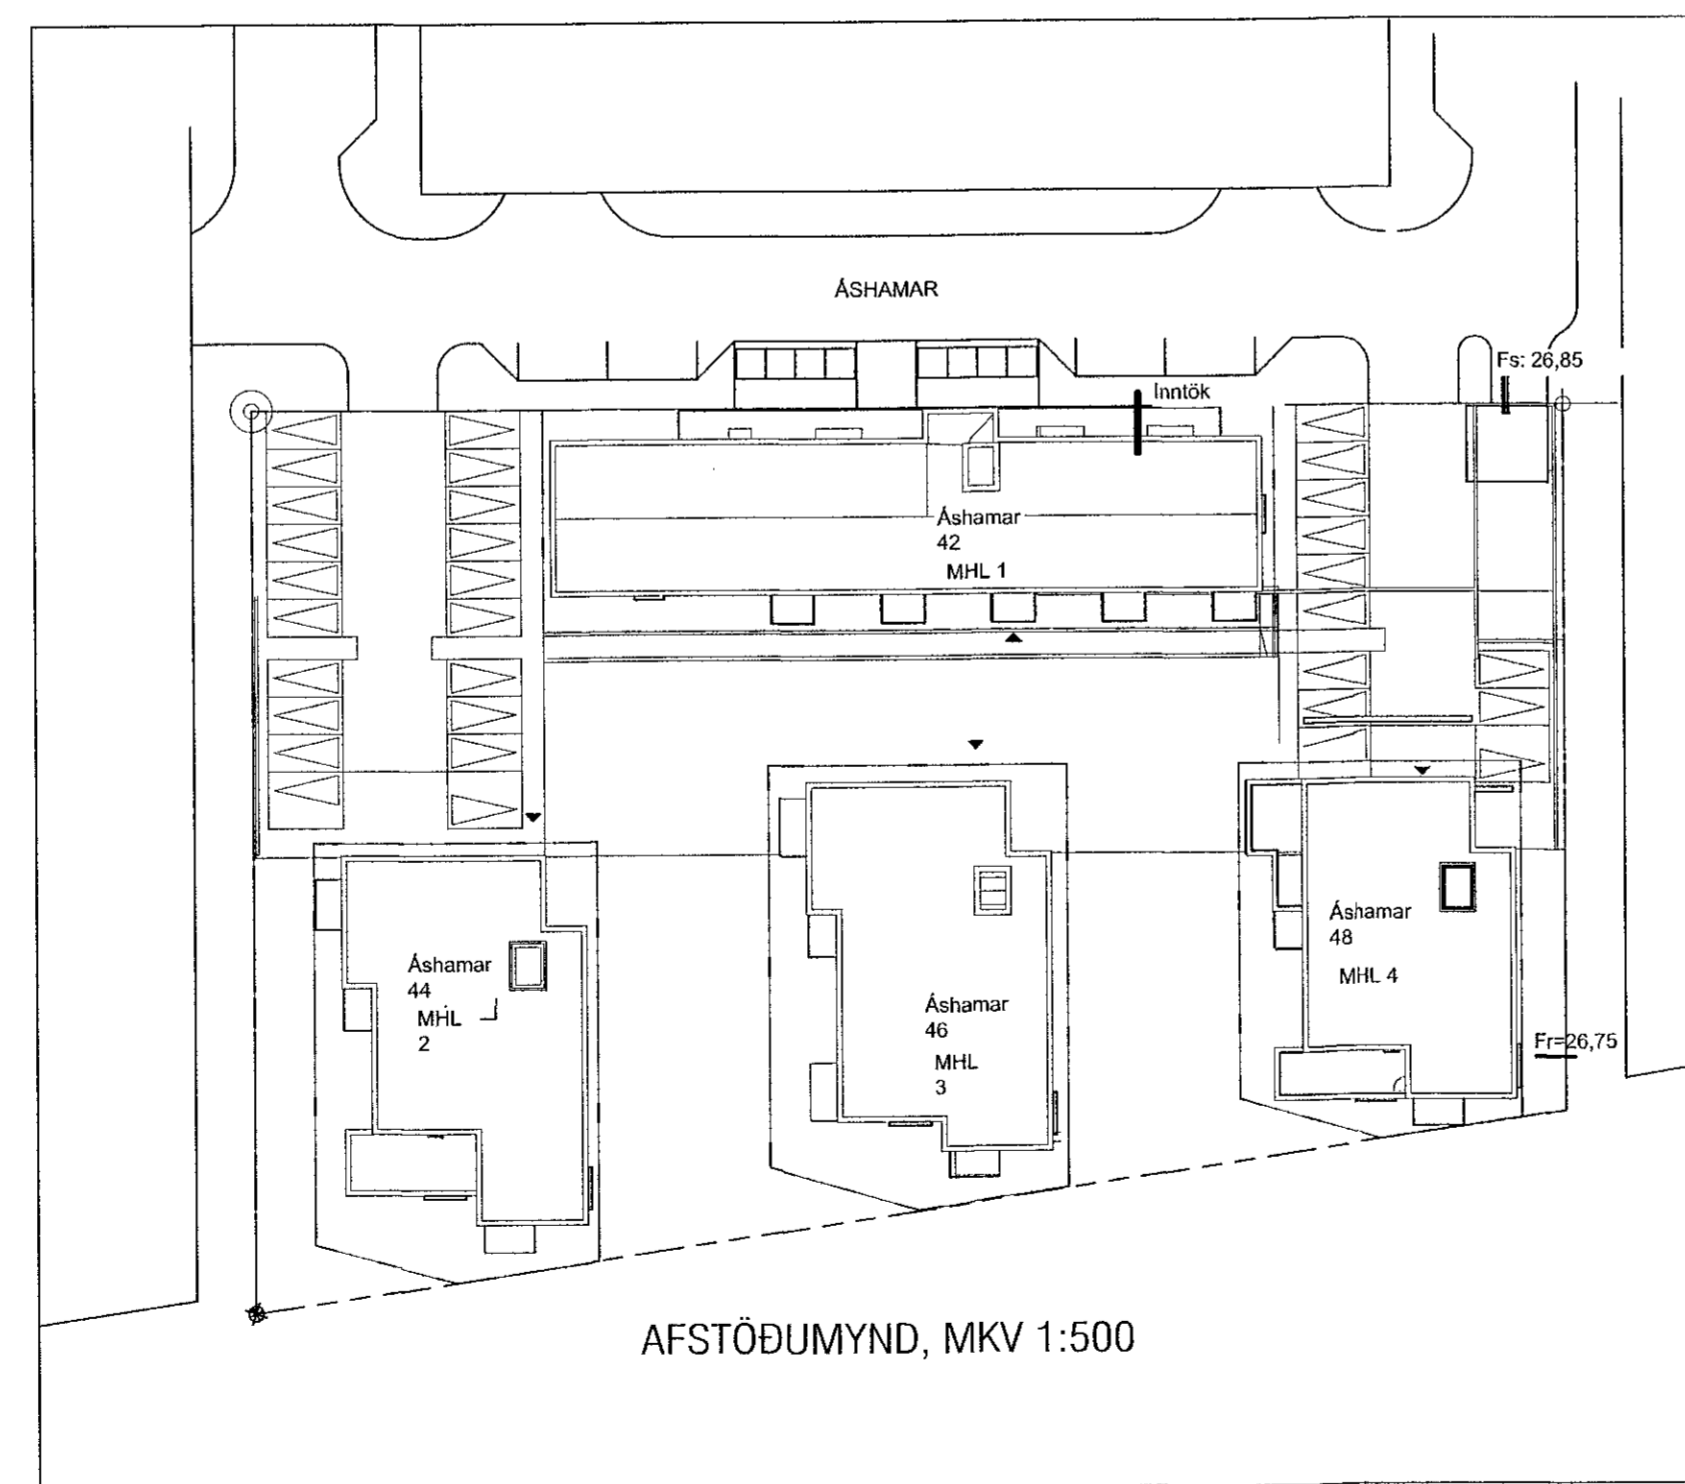

AFSTÖÐUMYND, MKV 1:500

| Útgáfa | Lýsing | Dags. |
|--------|--------|-------|
| | | |
| | | |
| | | |
| | | |

VEKTOR
- hönnun og ráðgjöf -

Sibumía 3, 108 Rvk, s: 554 6650 / 897 5303

Ashamar 42-48, Hafnarfjörður

Lagnir-grunnlag
Yfirlitsmynd og afstöðumynd

| Hannað | SH/EJK | Telcað | MMA | Tekn. nr. |
|------------|------------|--------|-----------|-----------|
| Dagsetning | 21.06.2022 | Mkv. | 1:200/500 | L-02 |

Sigurður Hafsteinnsson kt. 030859-7749
Byggingstæknifræðingur
Netfang: sigurdur@vektor.is

Samþykkt bann:

Þórarinn Malmquist
kt. 031071-5269