Samþykkt þann
20. JÚLÍ 2022
Byggingarfulltrúinn í Hafnarfirði

Útgáfa	Lýsing	Dags.
-	-	-
-	-	-
-	-	-
-	-	-
-	-	-

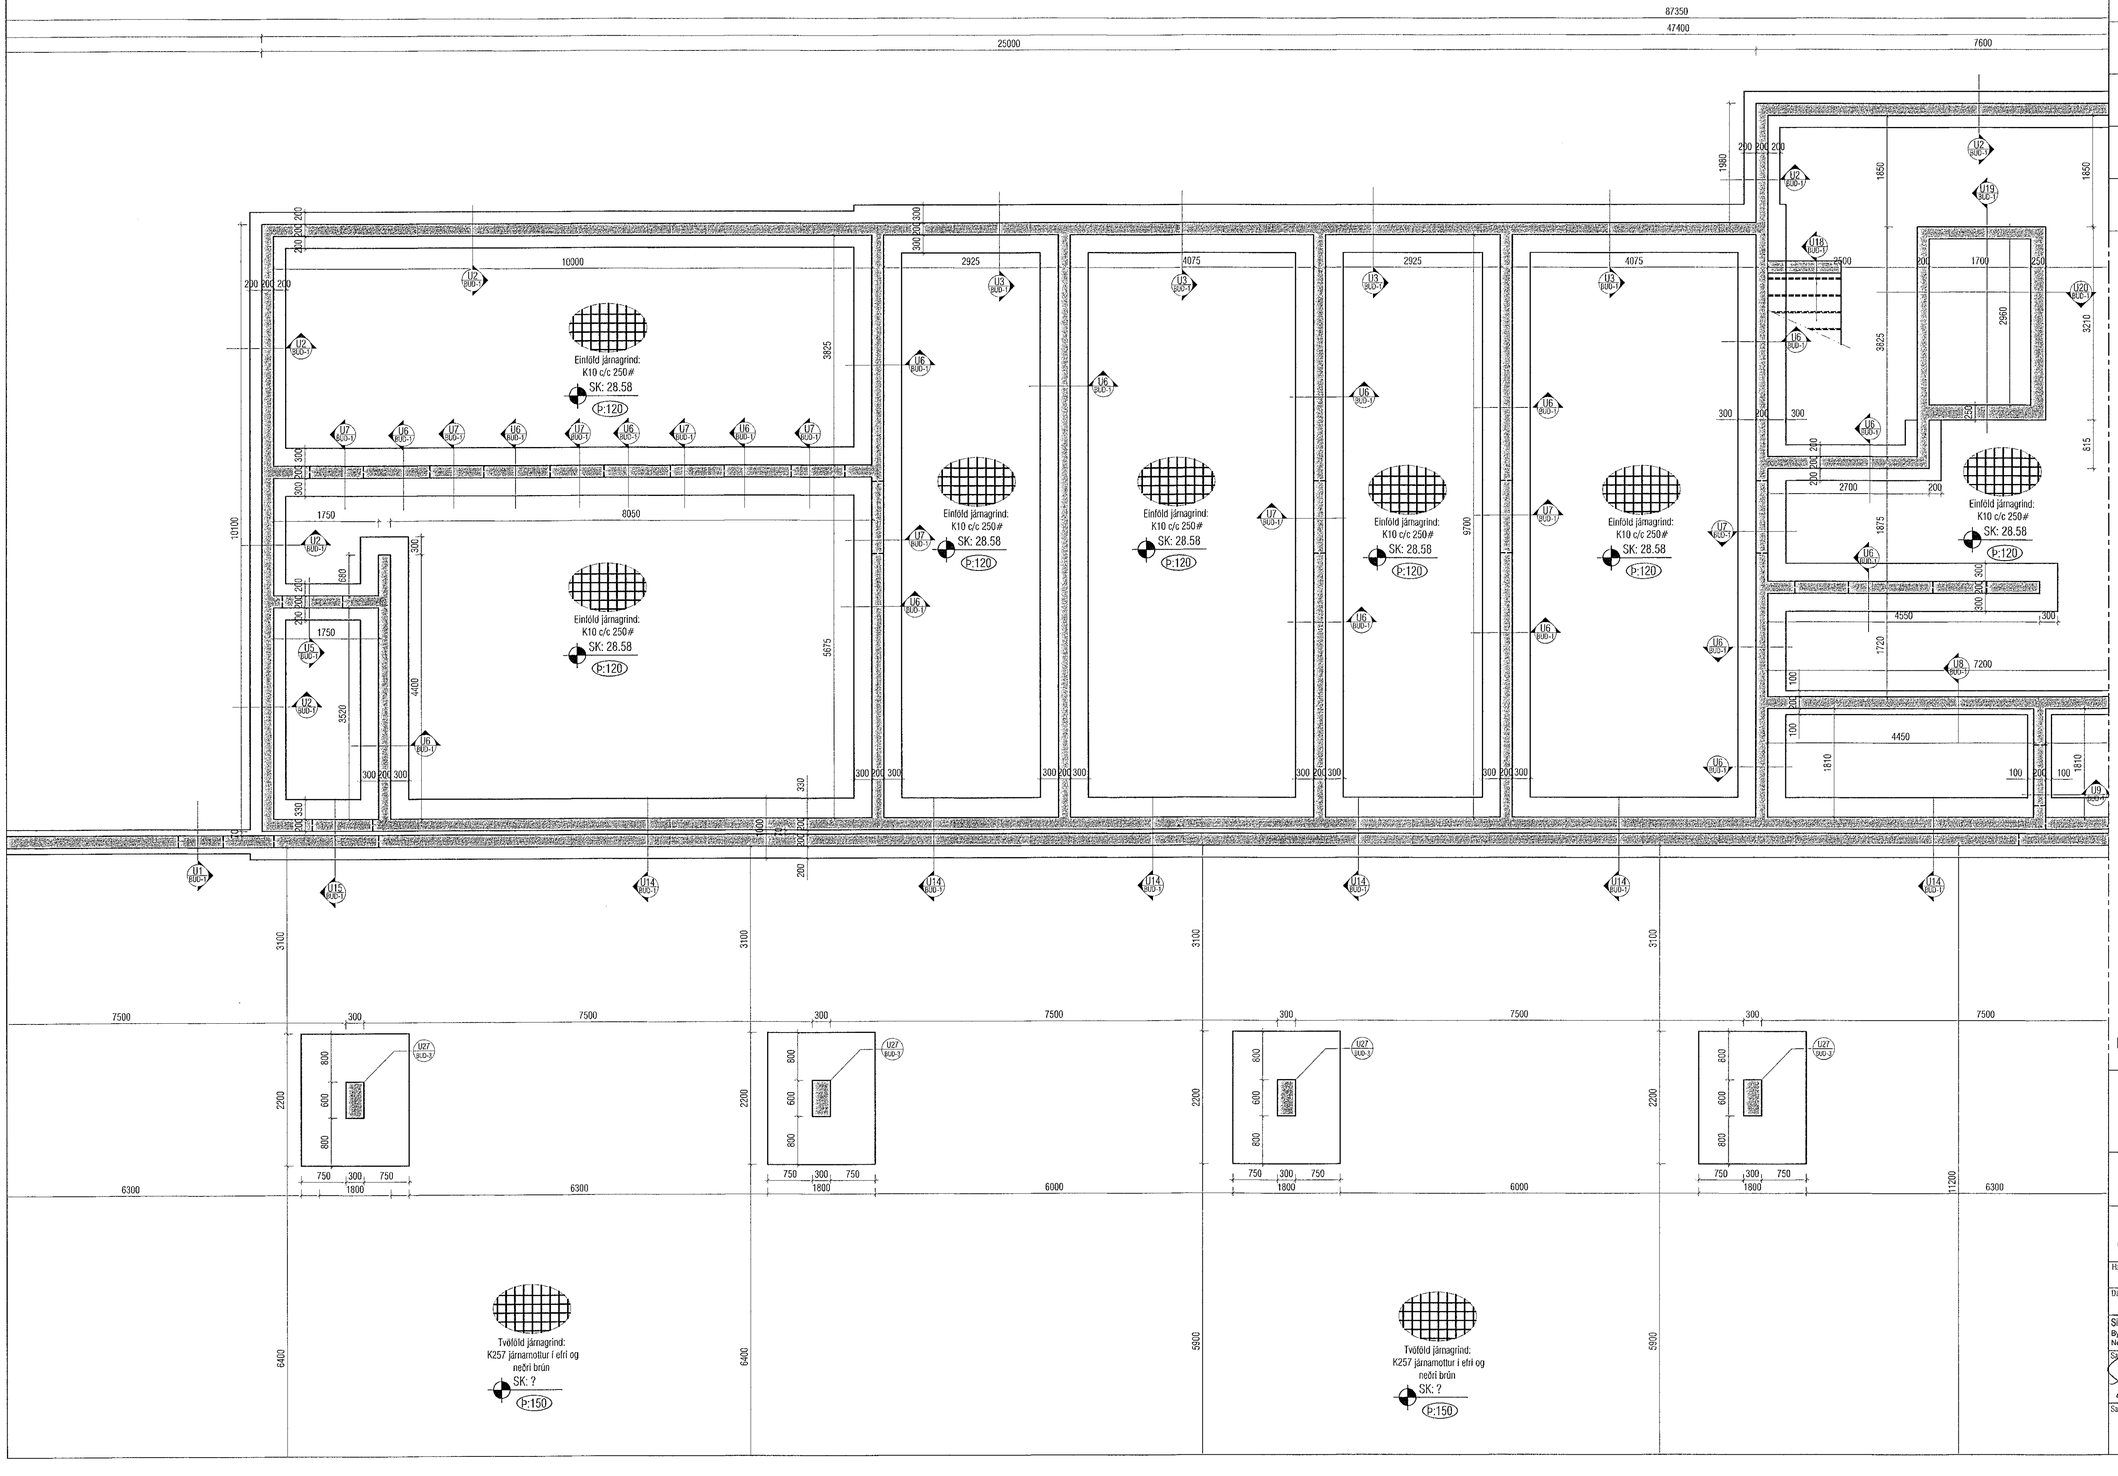

ALMENNT, JÁRNABENDING:

GRUNNBENDING Í NEÐRIBRÚN:
K12 c/c 100 í báðar áttir
Járn í neðribrún plötu skulu vera heil yfir ásetum og skeytast á plötuhali.

GRUNNBENDING Í EFRIBRÚN:
K12 c/c 200 í báðar áttir.
Járn í efribrún skulu ganga skeytilengd yfir ásetur. Járn í efribrún skulu vera heil yfir hafi og skeytast yfir ásetum.

ATH: ÖLL JÁRN SEM ERU SÉRSTAKLEGA TEIKNUÐ Á GRUNNMYND ERU VIÐBÓTARJÁRN SEM BÆTAST VIÐ GRUNNBENDINGU HÉR AÐ OFAN !

JÁRN Í NEÐRIBRÚN
JÁRN Í EFRIBRÚN

Skýringar:
Á teikningu B-01 eru almennar skýringar og öll lágmarks akvæði varðandi steypu og bendistáli t.d. frágangur á járnum leingum cp og brúnir og fl.
Gildandi í steypuvirki, samanber steypukröfur á sérupprátturn aðalhönnuðar.
Um nákvæma staðsetningu einstakra byggingahluta. Sjá nánar á sérteikningum aðalhönnuðar.
Grf og rauðar (sjá lagnateikn.)

ATH:
Heimilt er að nota járnahakka, með sama járnamagni og lyftiskrífað er á uppdráttum, í stað tengijárna úr veggjum í plötur.

ATH:
Steypuhúla í útveggjum og útiplötum skal vera 30 mm.
Sjá nánar á skýringablaði B01.

ATH:
ÖLL MÁL SKULU YFIRFARIN ÁÐUR EN FRAMKVÆMDIR HEFJAST.

ALLIR VEGGIR SEM ERU 250MM OG 300MM Þ-YKKIR SKULU STEYPAST MEÐ C 30/37 STEINSTEYPU.

PLÖTUÞYKKT VIÐ NIÐURFÖLL MIN 200mm

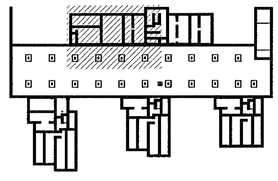

Lykilmynd 1:1000

VEKTOR
- hönnun og ráðgjöf -
Síðumúla 3, 108 Rvk, s: 554-6650 / 897-5363

ÁSHAMAR 42 - 48, HAFNARFJÖRÐUR

UNDIRSTÖÐUR
GRUNNMYND MHL.01 OG MHL.05

Hannað	Teiknað	Teikn. nr.
SH/ÓJ	EÓ	BU-06
Dagsetning 13.06.2022	Mkv. 1:50	

Sigurður Hafsteinsson kt. 030859-7749
Byggingatæknifræðingur
Netfang: sigurdur@vektor.is
Sæmþykkt af hönnuði:
Samþykkt aðalhönnuðar / samræmingarhönnuðar:
Þórarinn Malmquist
kt. 031071-5269

Blaðst. A1