


Stampaður panni
29. JUN 2022
Byggingarfulltrúi Hólmavíðis

ÚTG. DAGS. ÚTGÁFUFERILL. HANNAÐ TEIKN. YFIRF.

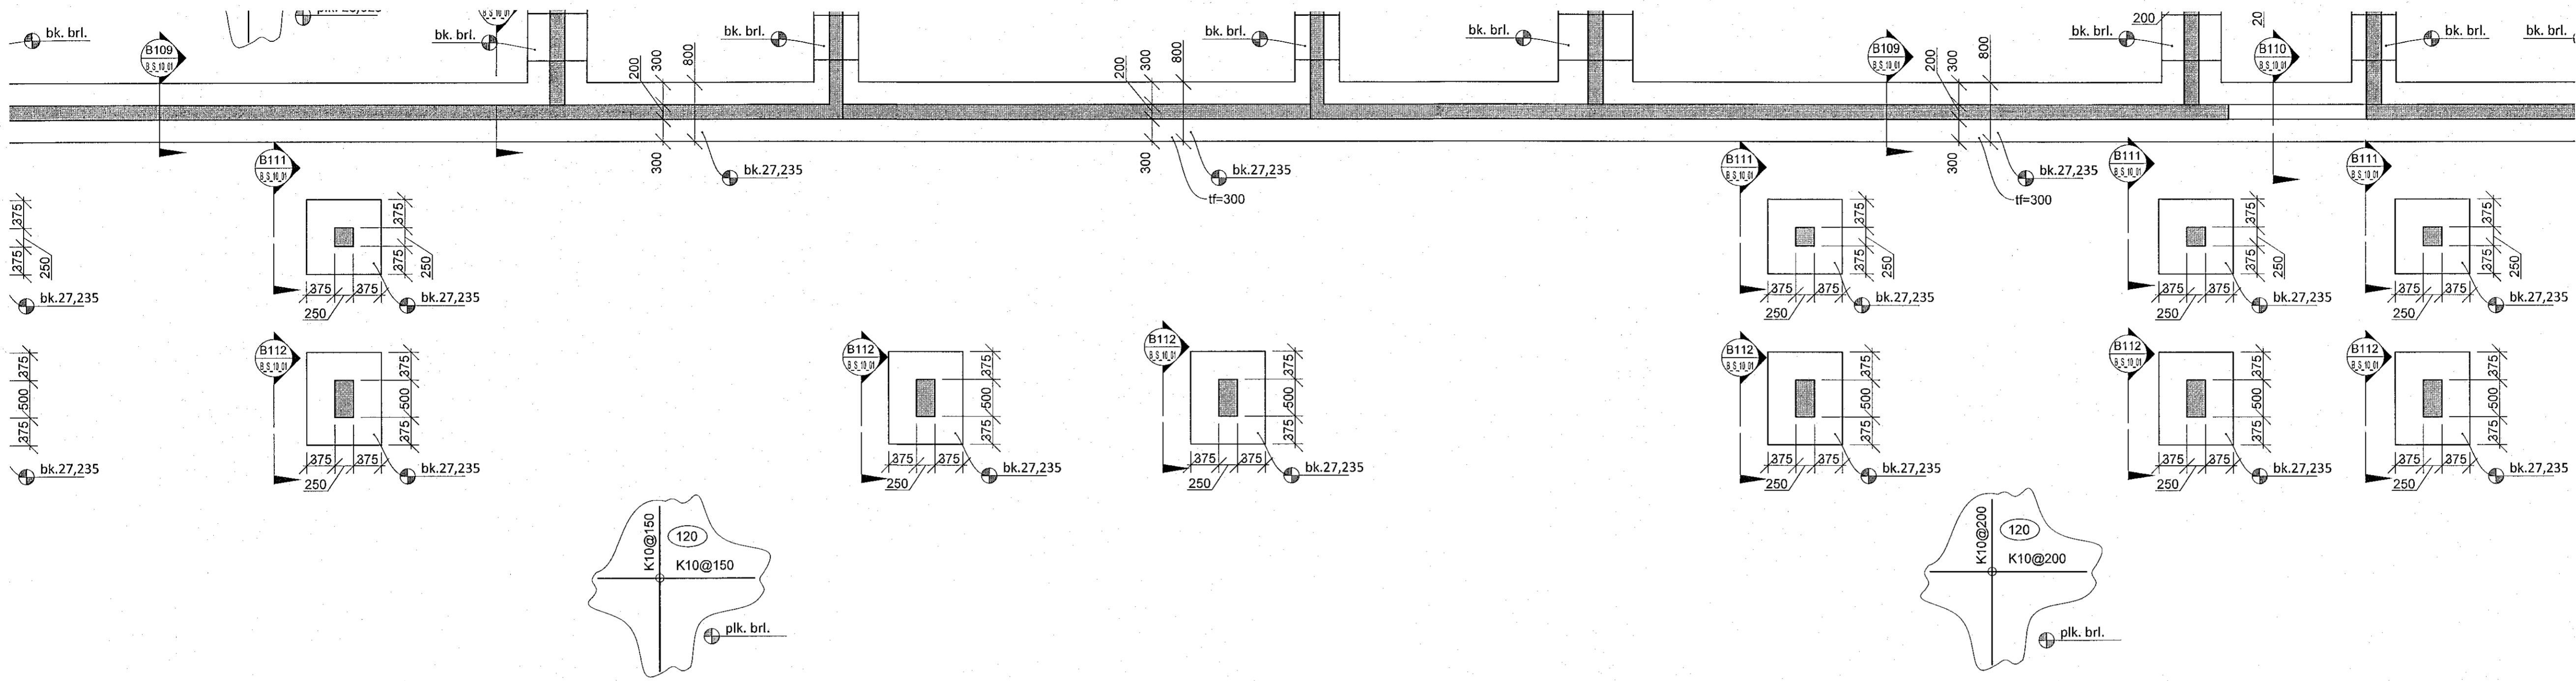

Skýringar

Almennt:
Öll mál eru í millimetrum. Allir kótar eru í metrum

Öll mál á steinsteypu ofan botnplötu koma fram á teikningum arkitekta og skal sannreyna málsetningar á undirstöðum við þær.
Sjá teikningar arkitekta fyrir halla á botnplötu í bilageymslu

Steinsteypa
Kröfur til steinsteypu og steypugerð byggingarhluta koma fram á almennu skýringarblaði, B_A_01_02



Tilvísanir í teikningar:
B_A_01_01 Alm. skýringar - Fors. og grundun
B_A_01_02 Alm. skýringar - Kröfur til steinsteypu
B_A_01_03 Alm. skýringar - Bendistál, alm. snið

Sjá einnig teikningar lagnahönnuða og raflagnahönnuða vegna úrtaka, gata og innsteypra hluta. Rafskaut séu skv. teikningum raflagnahönnuða.

Einangra skal undir plötu á fyllingu innan húss, og niður á sökkla. Sjá almennar skýringar á teikningu B_A_01_01 fyrir nánari upplýsingar um einangrun. Einangrun og frágangur á utanverða veggj sé skv. fyrirskrift arkitekta.

plk. Táknað kóta á yfirborð plötu
tk Táknað kóta á efri brún undirstöðu
bk Táknað kóta á neðri brún undirstöðu

Við gölfsló op í veggjum og enda veggja komi endajárn er ganga í undirstöður og enda með hefð. 90° krók. þar sem festilengd næst ekki. Endajárn séu skv. t. B_A_01_03

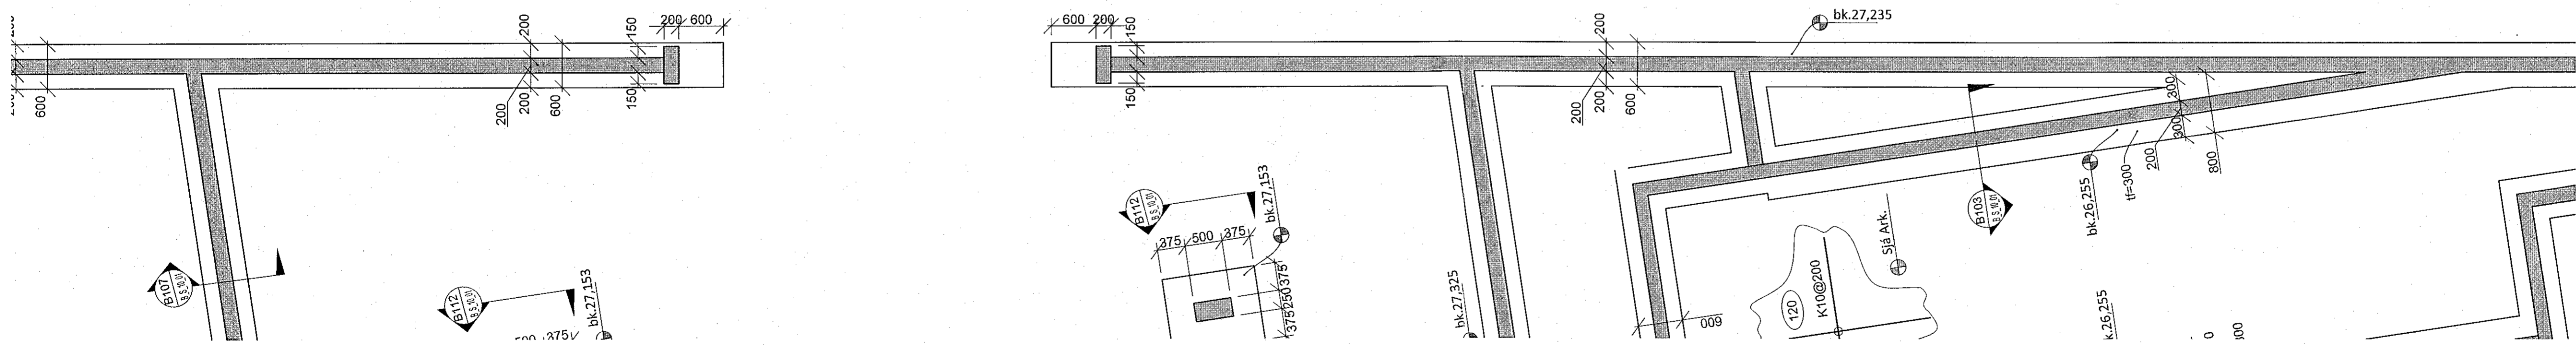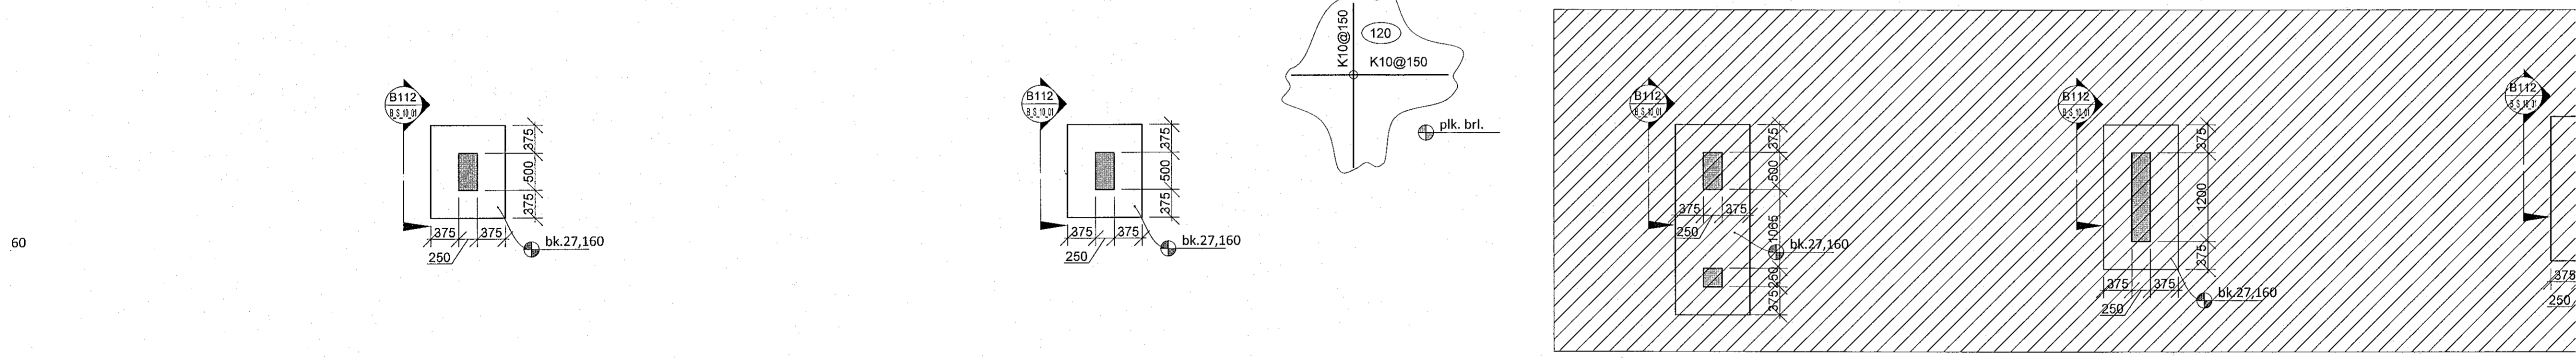

VERKTEIKNING GERD Á GRUNNI ADALUPPDRATTA SEM SAMÞYKKTIR VORU PANNI:
29 JUN 2022
Ásgeir Ásgeirsson kt. 06161-6429



Áshamar 12-26
Fjölbýlishús
221 Hafnarfjörður

Burðarvirki
Undirstöður
Grunnmynd - Blakjallari

TEIKNANUMER	BLAÐSTÆRIB	HANNAÐ	KSG
21-133	A1	TEIKNAD	KSG
B_G_-1_06		YFIRFARIB	JF
DAGS.	MELIKVARNIB	ÚTGÁFA	
19.08.2022	1:50		A

Dagsetning aðaluppdráttar:
Höfundur: Jóhann Friðriksson kt. 16077-4439
Höfundarstíll:

