




Áshamar 24 ásýnd austur gluggar  
mkv: 1 : 100

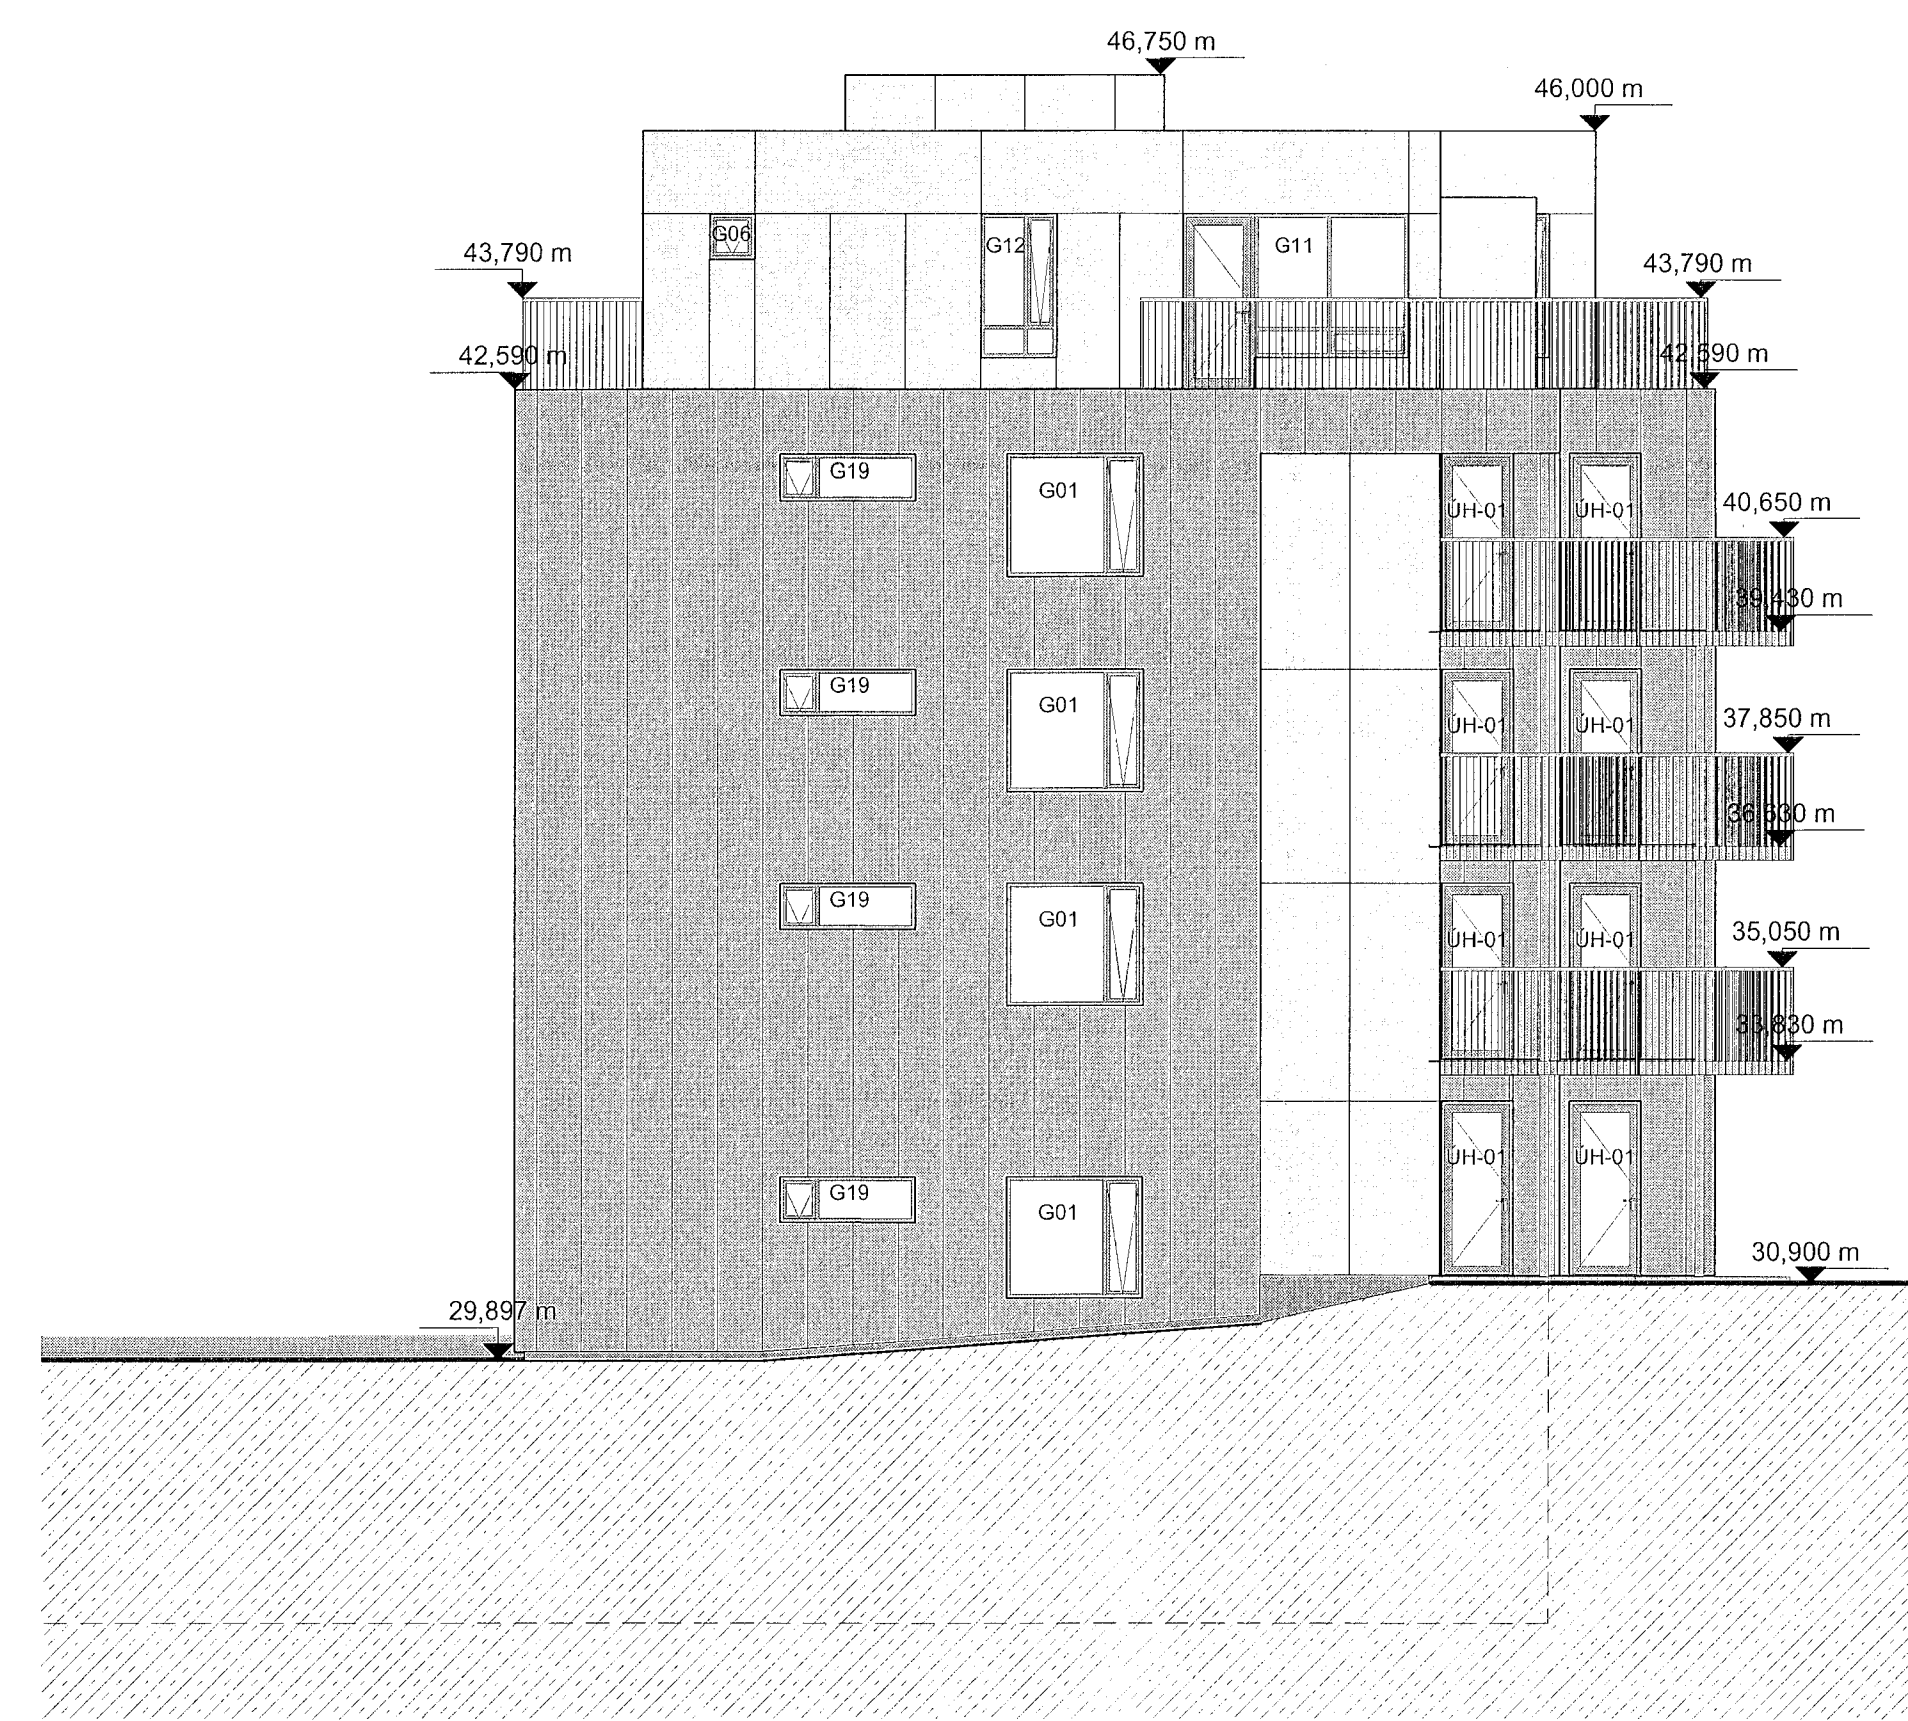

Áshamar 24 ásýnd norður gluggar  
mkv: 1 : 100

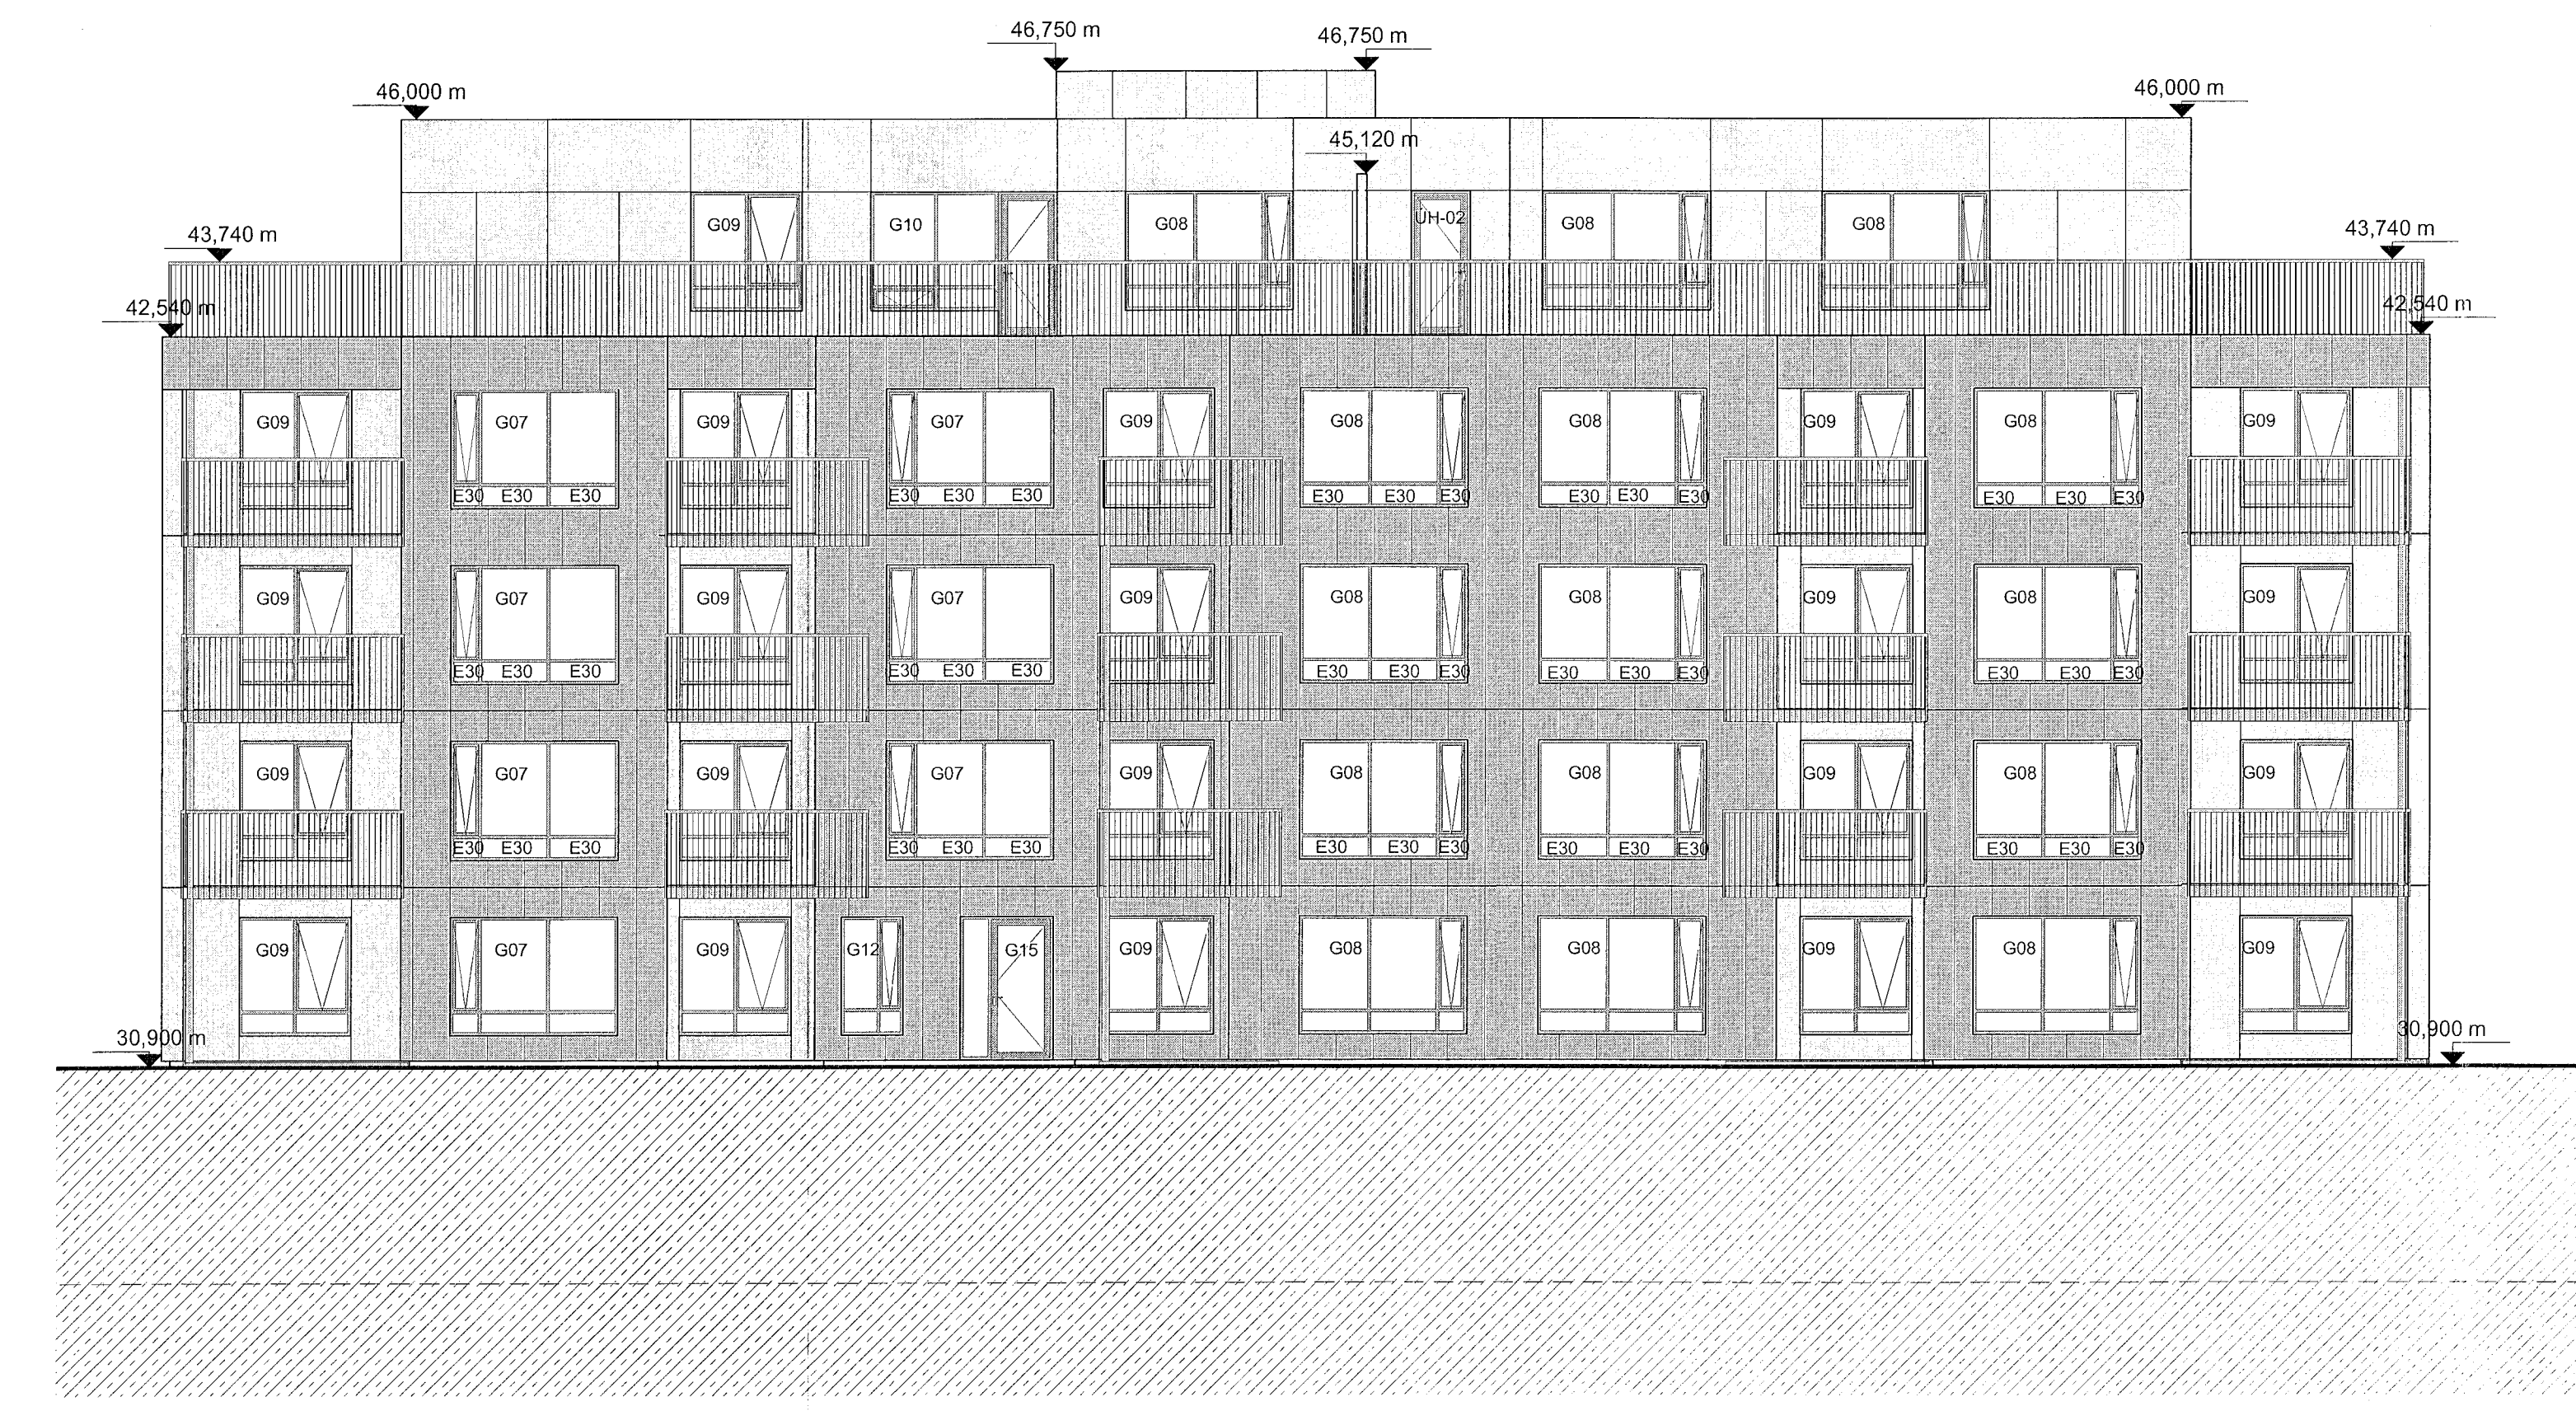


Áshamar 24 ásýnd vestur gluggar  
mkv: 1 : 100

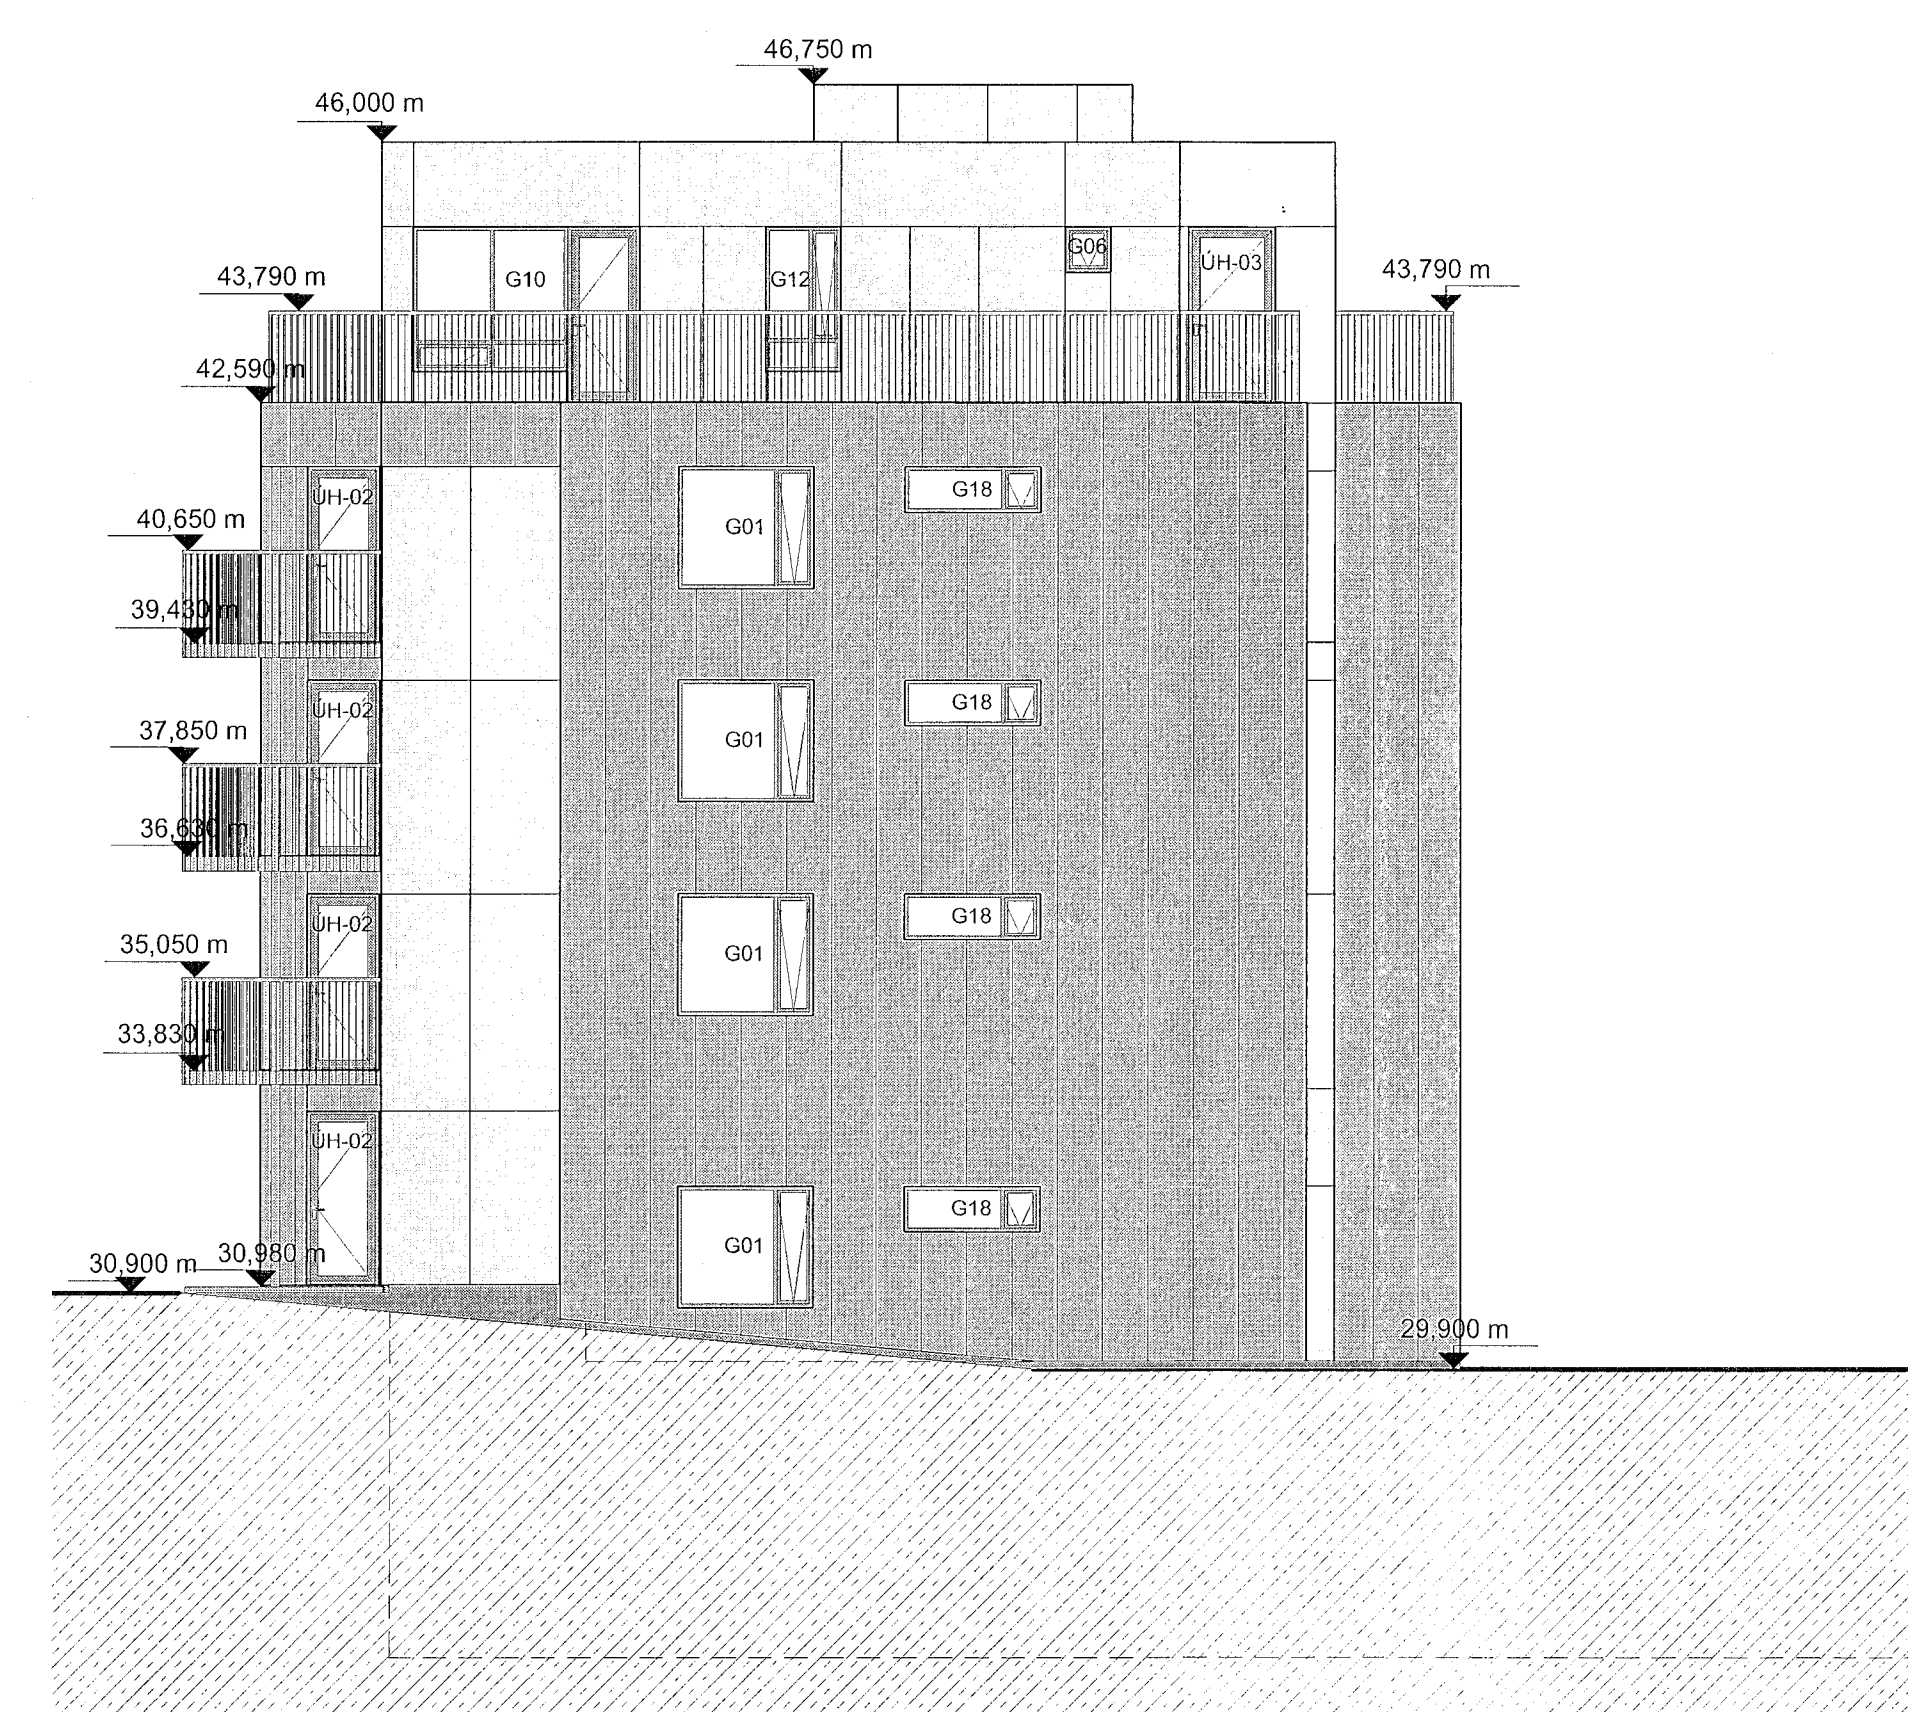

Áshamar 24 ásýnd suður gluggar  
mkv: 1 : 100

Sampykkt þann  
01. ágú. 2023  
Fh. byggingarfulltrúans í Hafnarföru  
Robert A. Róbertsson

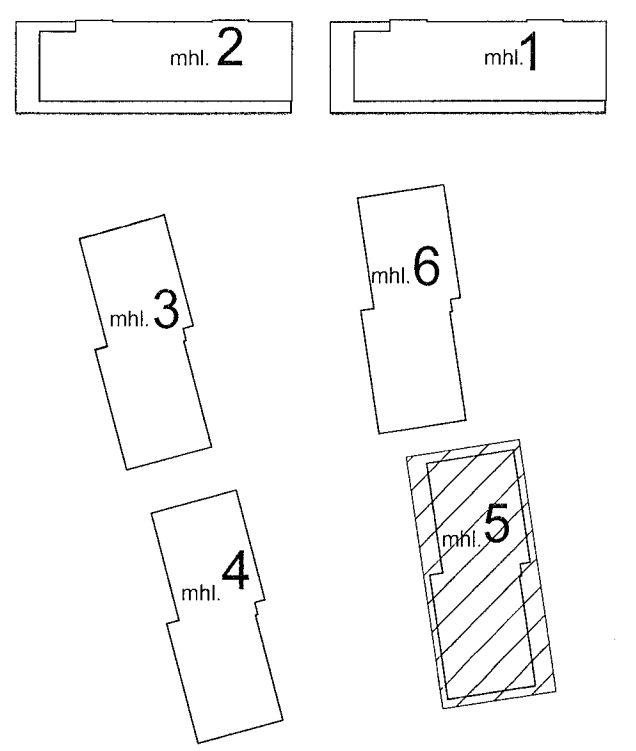

VERKTEIKNINGAR SKV. SAMPYKKTUM  
ADALUPPDRATTUM ÞANN: 14.12.2022

BREYTINGAR

ARKITEKTAR  
HÁTONI 2b - 105 REYKJAVÍK  
SÍMI: 540 5700  
tark@tark.is - www.tark.is

VERKHEITI  
Áshamar 12-26  
Fjölbýlishús, mhl.05  
Verkeitingar

VERK  
Útlit gluggar mhl.05

MÁL: 1 : 100 / A1  
HANNAR: ÁÁ  
YFIRFARIR: ISC  
VERKNÖMR: FL

DAGS: 01.06.2023  
TEIKNAR: GE,BS

753-261 04 2.04-27

SAMM. Ásgeir Ásgeirsson ÁR 361 MAA SR MARK KL 060161-5429

© 2023 T.ark Arkitektar ehf. Húsa- og heilbrigðisráðgjafi. Húsa- og heilbrigðisráðgjafi. Húsa- og heilbrigðisráðgjafi. Húsa- og heilbrigðisráðgjafi.