
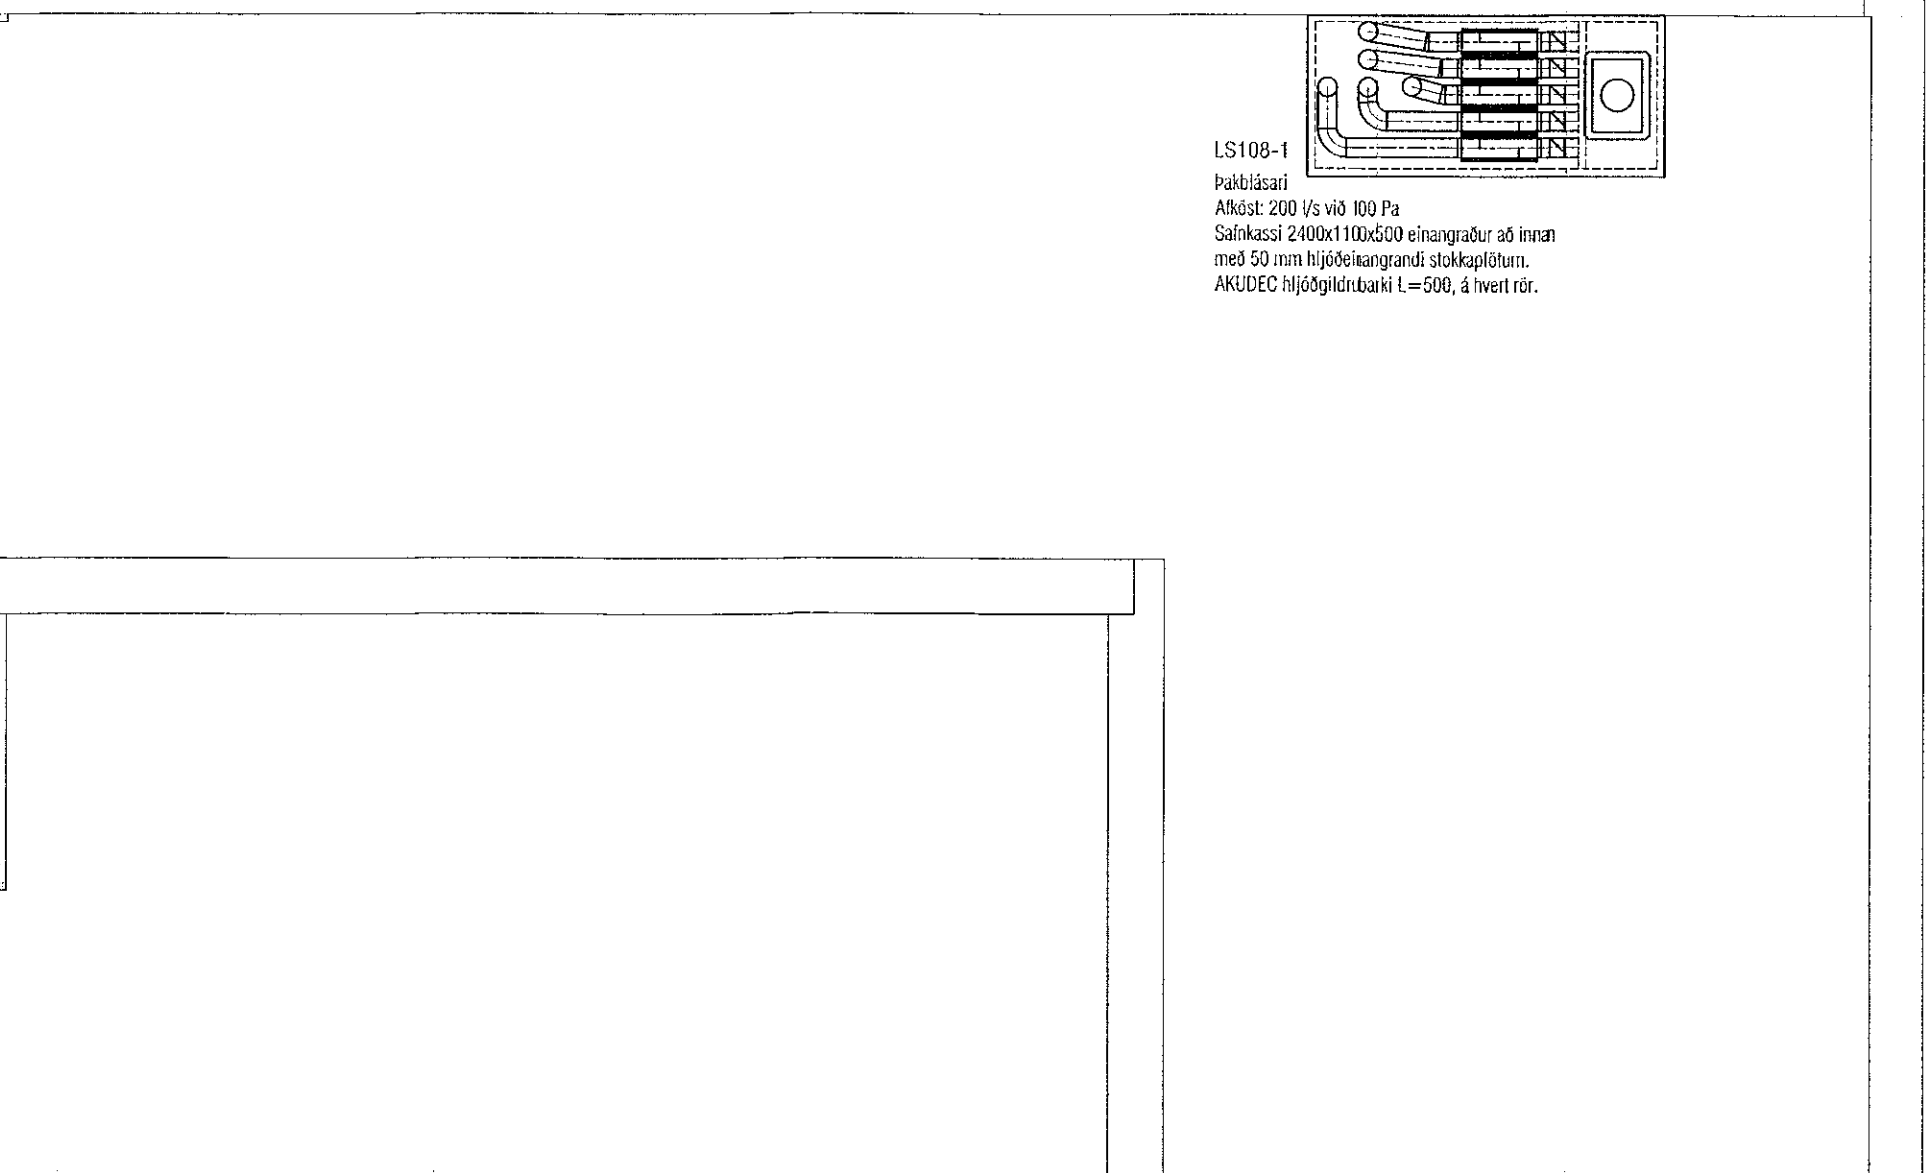


Útgáfa	Lýsing	Dags.
-	-	-
-	-	-
-	-	-
-	-	-

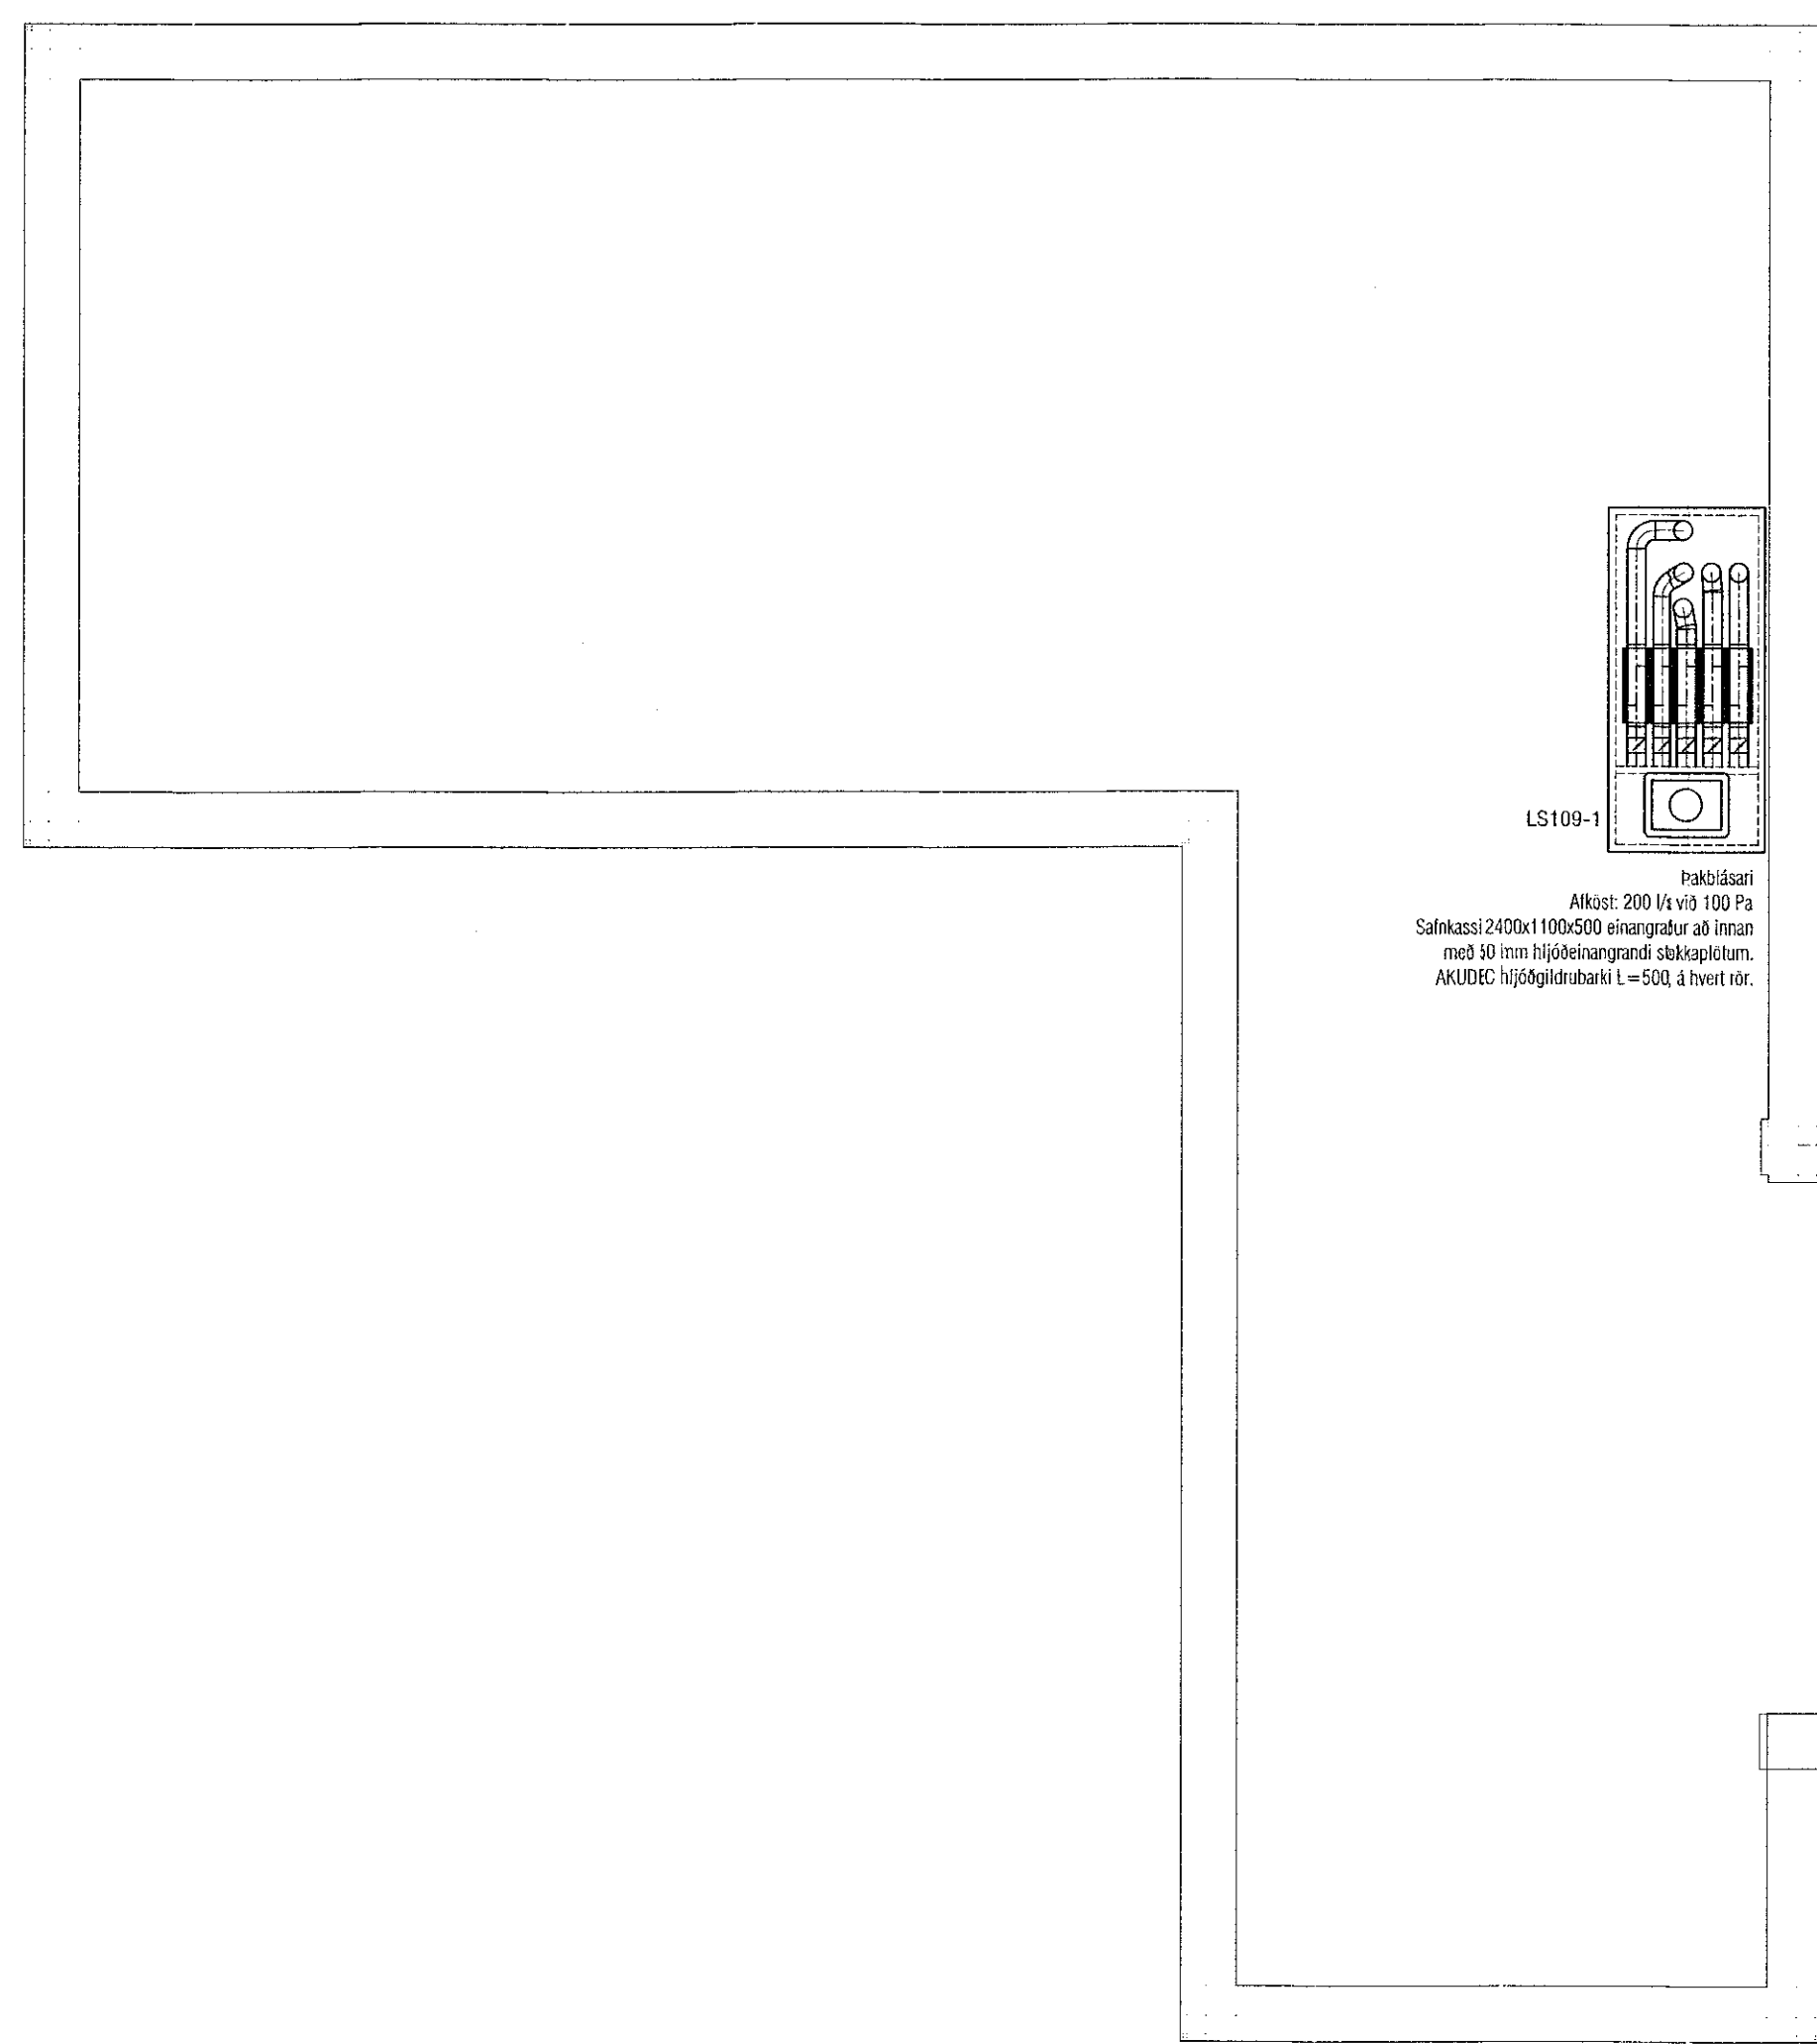

VEKTOR
- hönnun og ráðgjöf -
Söumúla 3, 108 Rvk, s: 554-6650 / 897-5363

Áshamar 52, Hafnarfjörður

Lagnir - loftþræsing
Grunnmynd 5.hæð 1

Hamad	SHVERK	Eskad	MMA	Tekin nr.
Dagsetning	12.09.2022	Mix	1:50	L-416-5
Sigrún Halsteinsdóttir kt. 000659-7749 Byggingateknifræðingur Netfang: sigurdur@vektor.is				

Samþykkt þann: *[Signature]*
Samþykkt aðalhöfundur / samráðgjafi/ritari: