


Útgáfa	Lýsing	Dags.
-		
-		
-		
-		

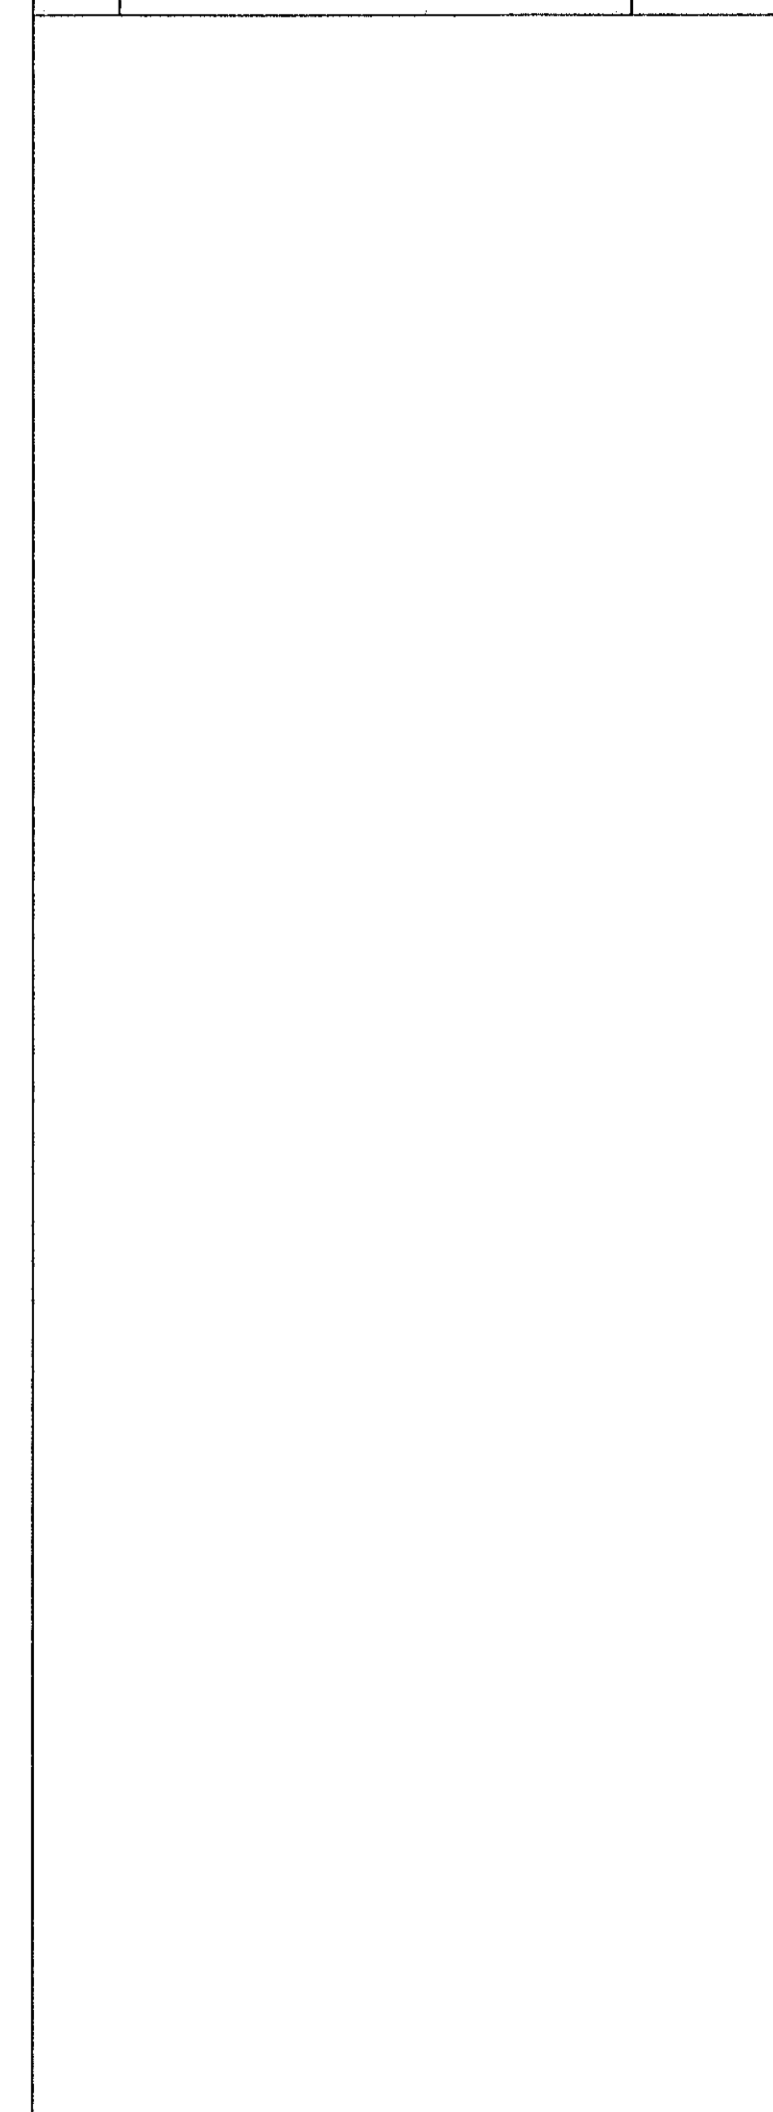

**VEKTOR**  
- hönnun og ráðgjöf -  
Stúrnilla 3, 108 Rvk, sí: 554-6650 / 897-5363

Áshamar 52, Hafnarfjörður

Lagnir-þrítalagnir  
Grunnmynd 2.hæð II

Hannað	SH/EHK	Teiknað	MMA	Tölu. nr.
Dagsetning	12.09.2022	Miv.	1:50	L-206-2

Sigurður Halsteinnsson kt. 030859-7749  
Byggingatekniráðgjafi  
Netfang: sigurdur@vektor.is

Samblykt af hönnuðum / samþykkt af hönnuðum:  
*[Signature]*