


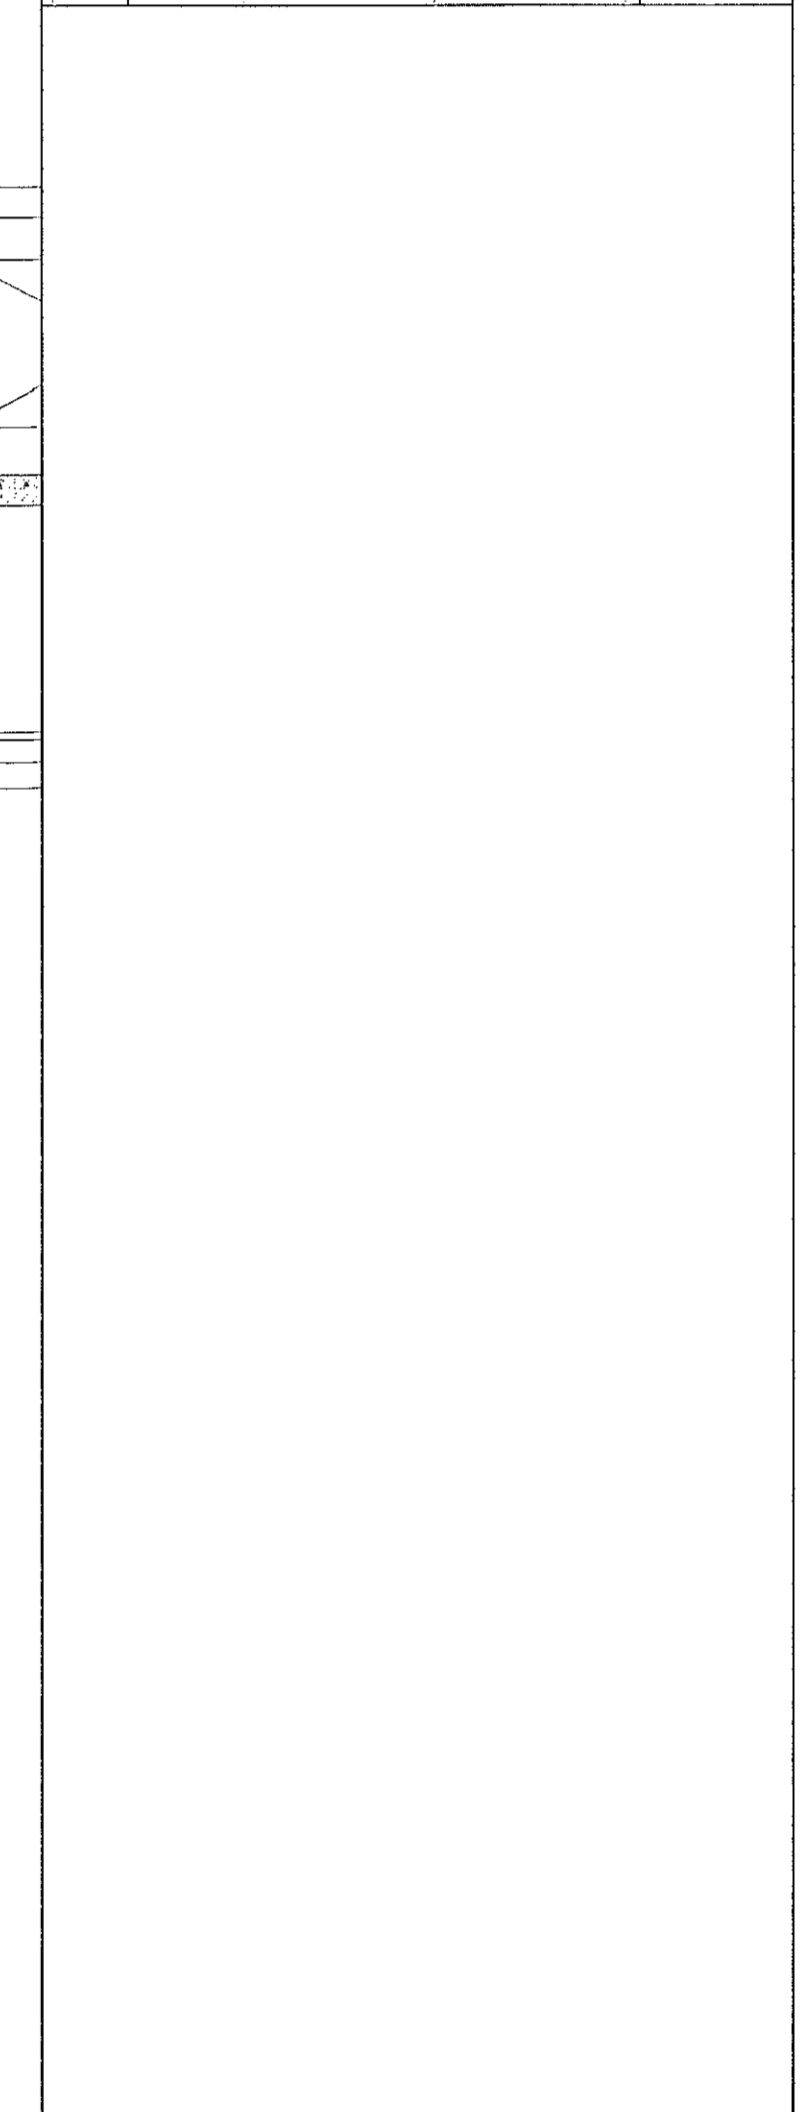

Útgáfa	Lýsing	Dags.
-	-	-
-	-	-
-	-	-



VEKTOR
- hönnun og ráðgjöf -
Síðumúla 3, 108 Rvk, t: 554-6650 / 897-5363

Áshamar 52, Hafnarfjörður

Lagnir -þrítalgnir
Grunnmynd 3.hæð III

Formaður	SH/EPK	Teknað	MMA	Telma. nr.
Dagsetning	12.09.2022	Mfr.	1:50	L-210-3

Sigurður Hafsteinnsson kt. 030859-7749
Byggingafræðingur
Netfang: sigurdur@vektor.is

Samþykkt af:

Samþykkt aðiliðráðgjafi / samþemningahöfundur:

Bláset. A1