
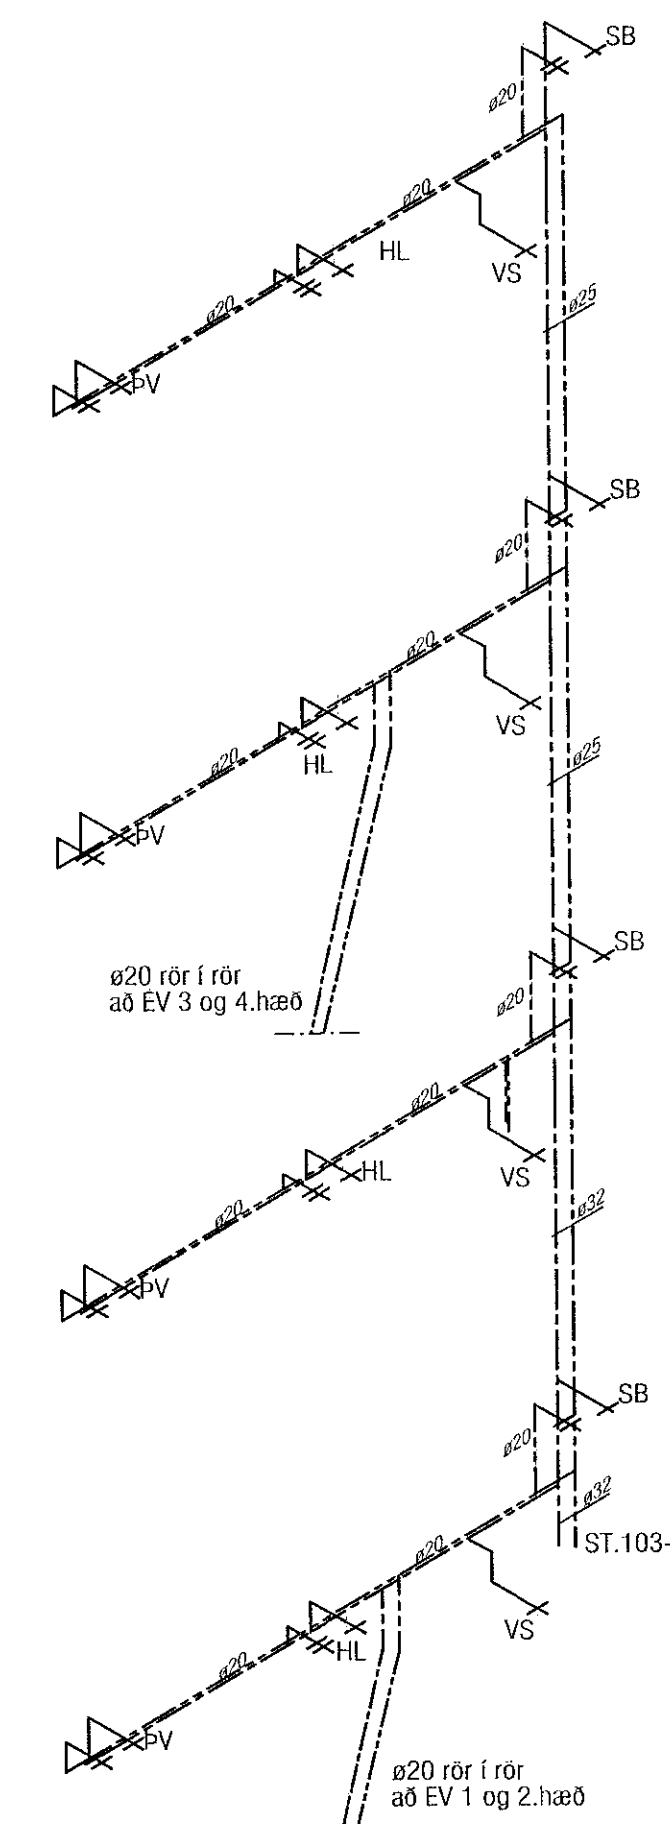
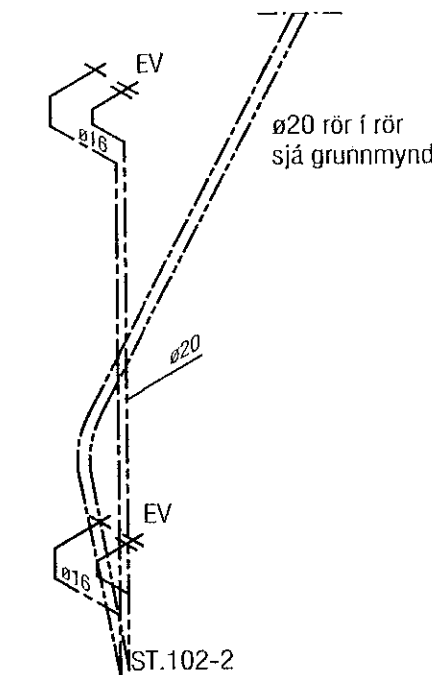
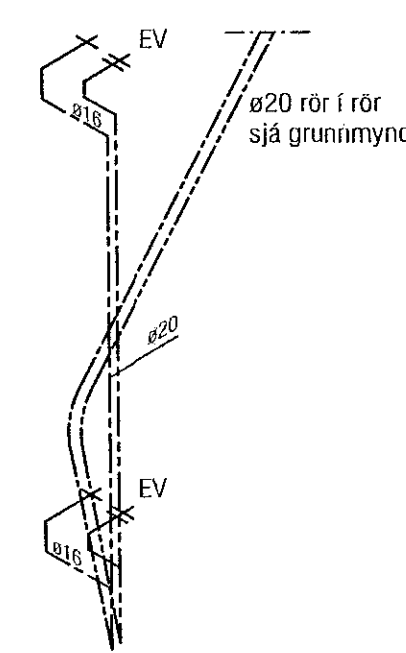
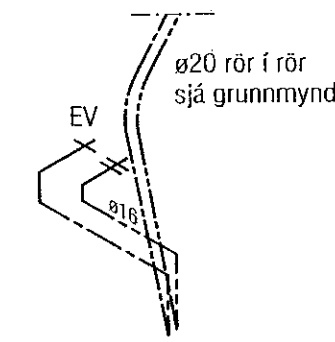
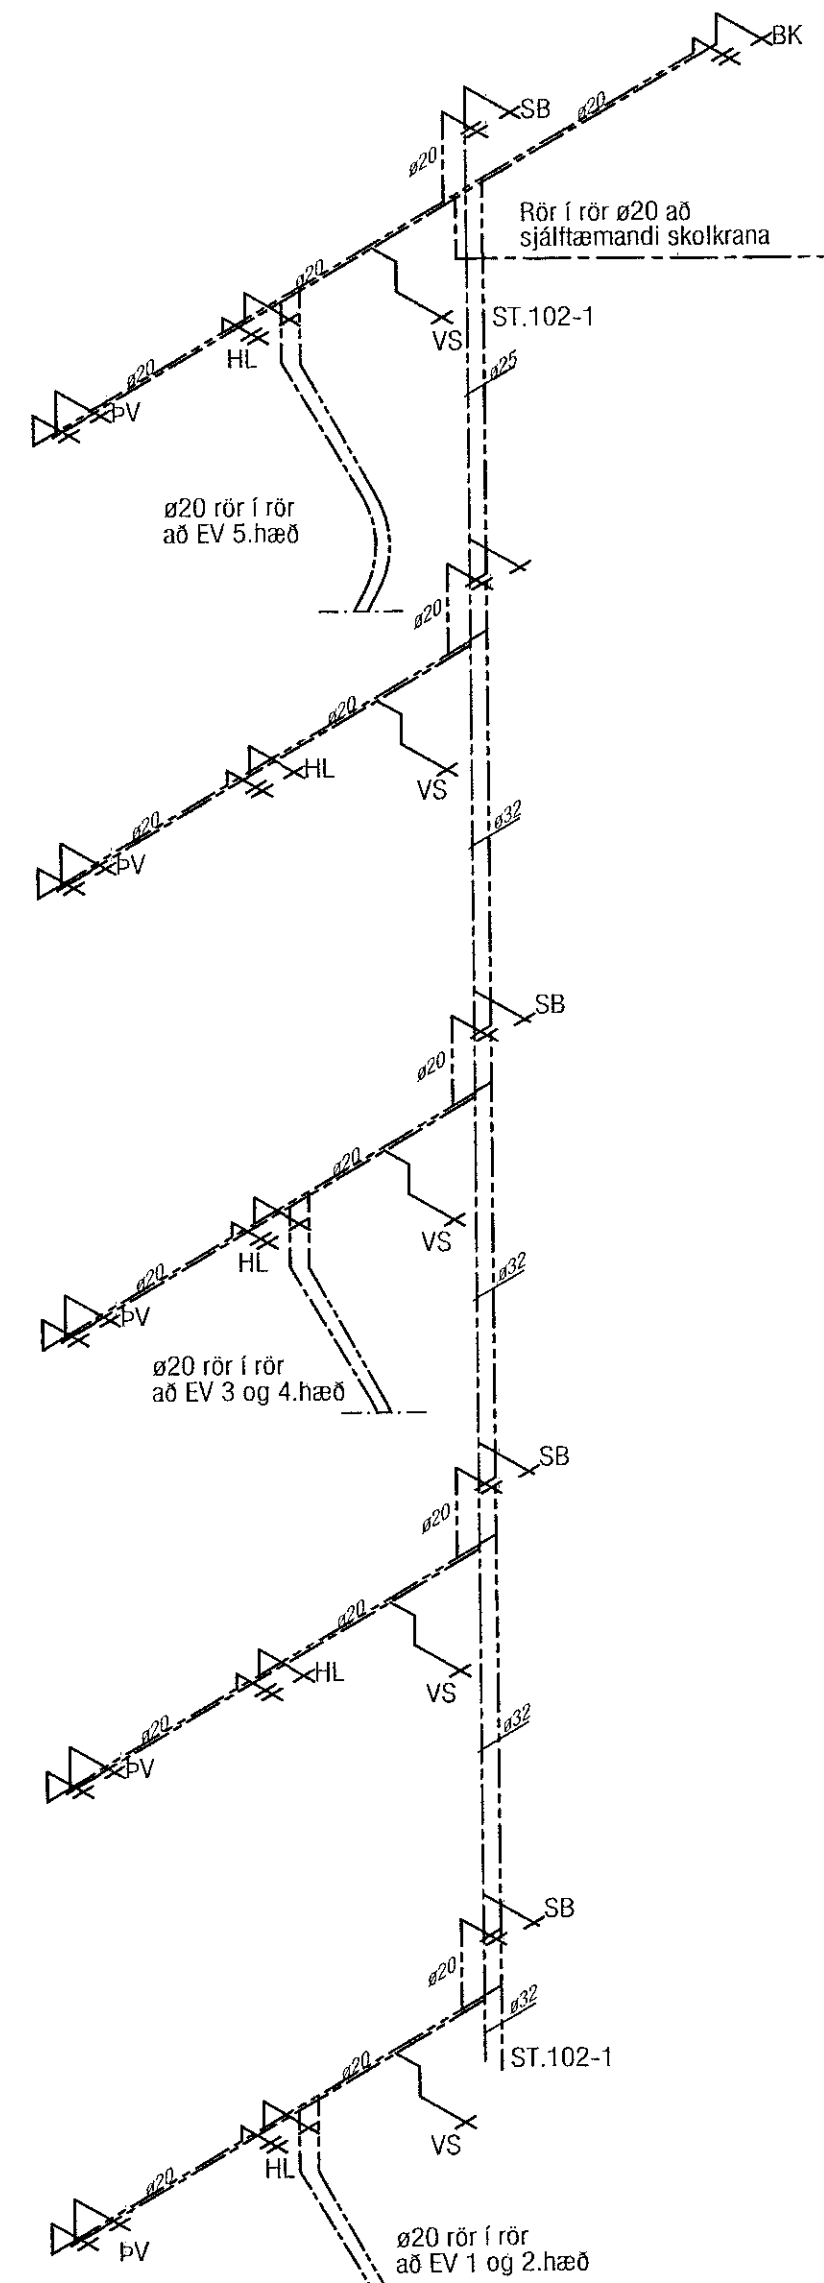
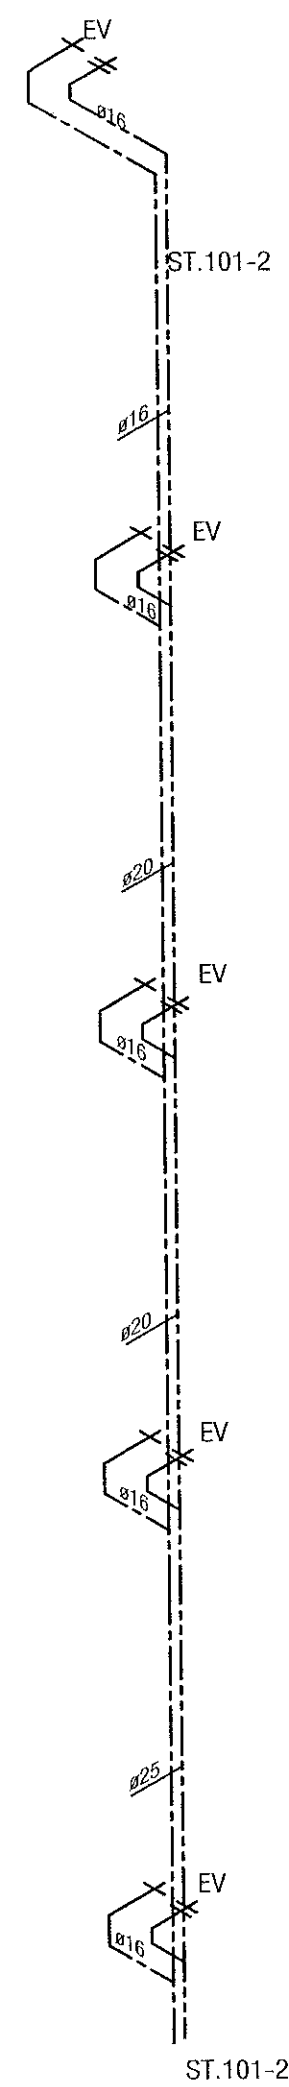


Útgáfa	Lýsing	Dags.
-		
-		
-		
-		

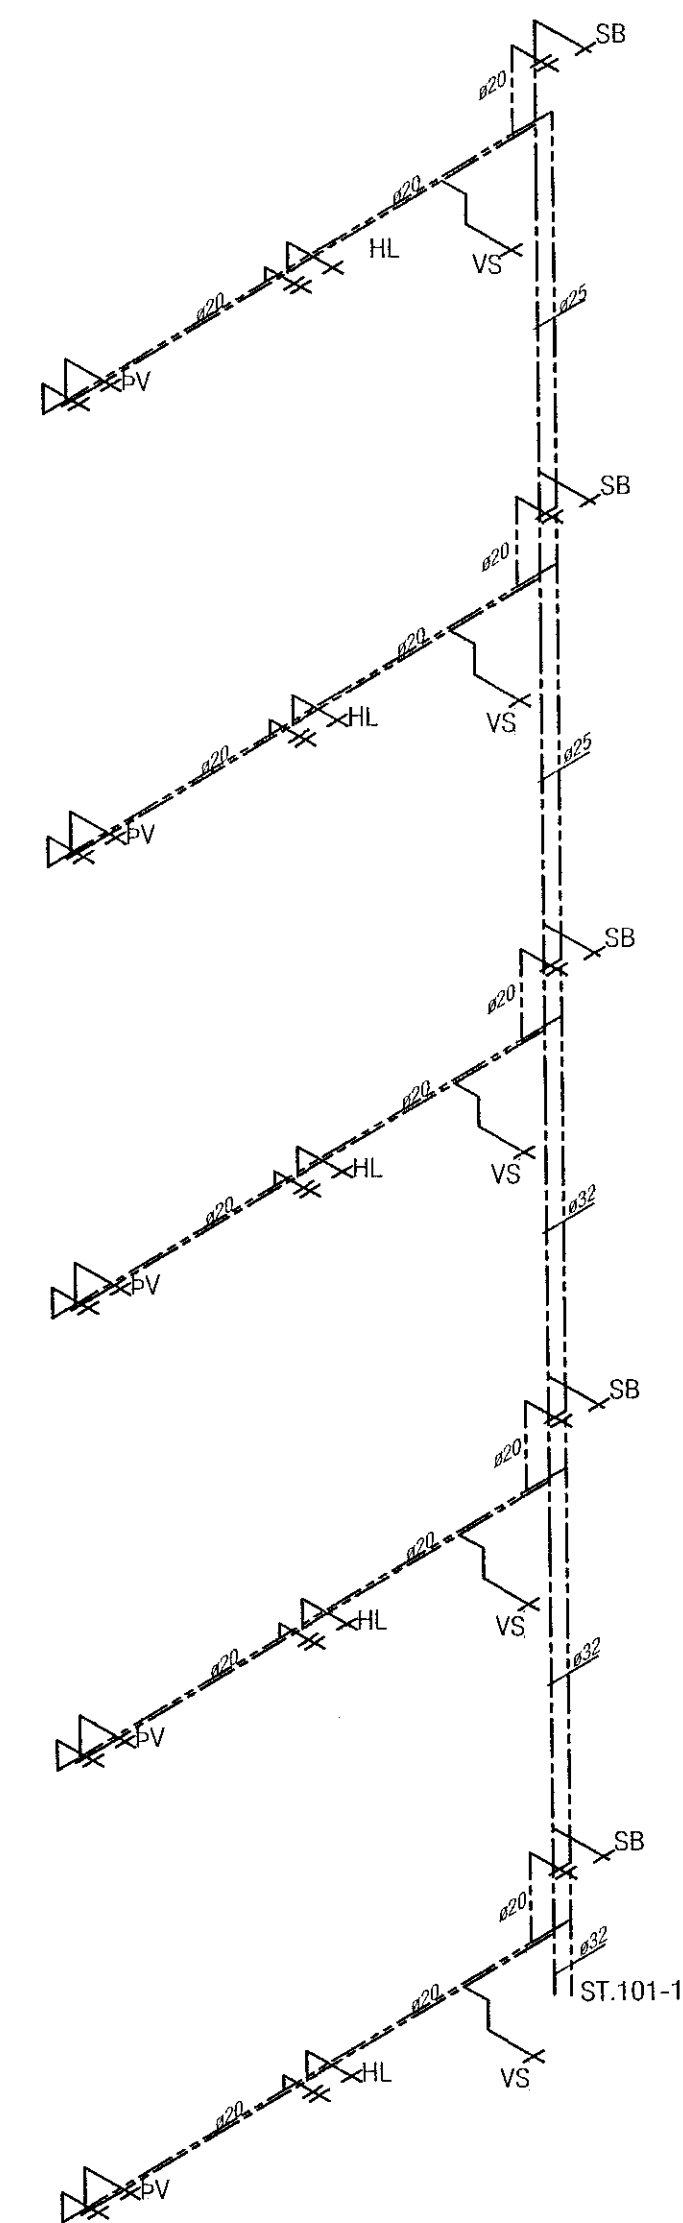

VEKTOR
- hönnun og ráðgjöf -
Slóunmála 3, 108 Rvk, sí: 654-6650 / 897-5383

Áshamar 52, Hafnarfjörður

Lagnir -þrítalagnir
Rúmmyndir ST.101-103

Hamnað	SH/EHK	Teknað	MMA	Tekn. nr.
Dagsetning	12.09.2022	Mfr.	1:50	L-217

Sigurður Halsteinnsson kt. 030859-7749
Byggingateknifráðgjafi
Netfang: sigurdur@vektor.is

Samþykkt og tekið tillit til
[Signature]

Samþykkt að fulltrúum í Hafnarfirði