


Útgáfa	Lýsing	Dags.
-		
-		
-		
-		

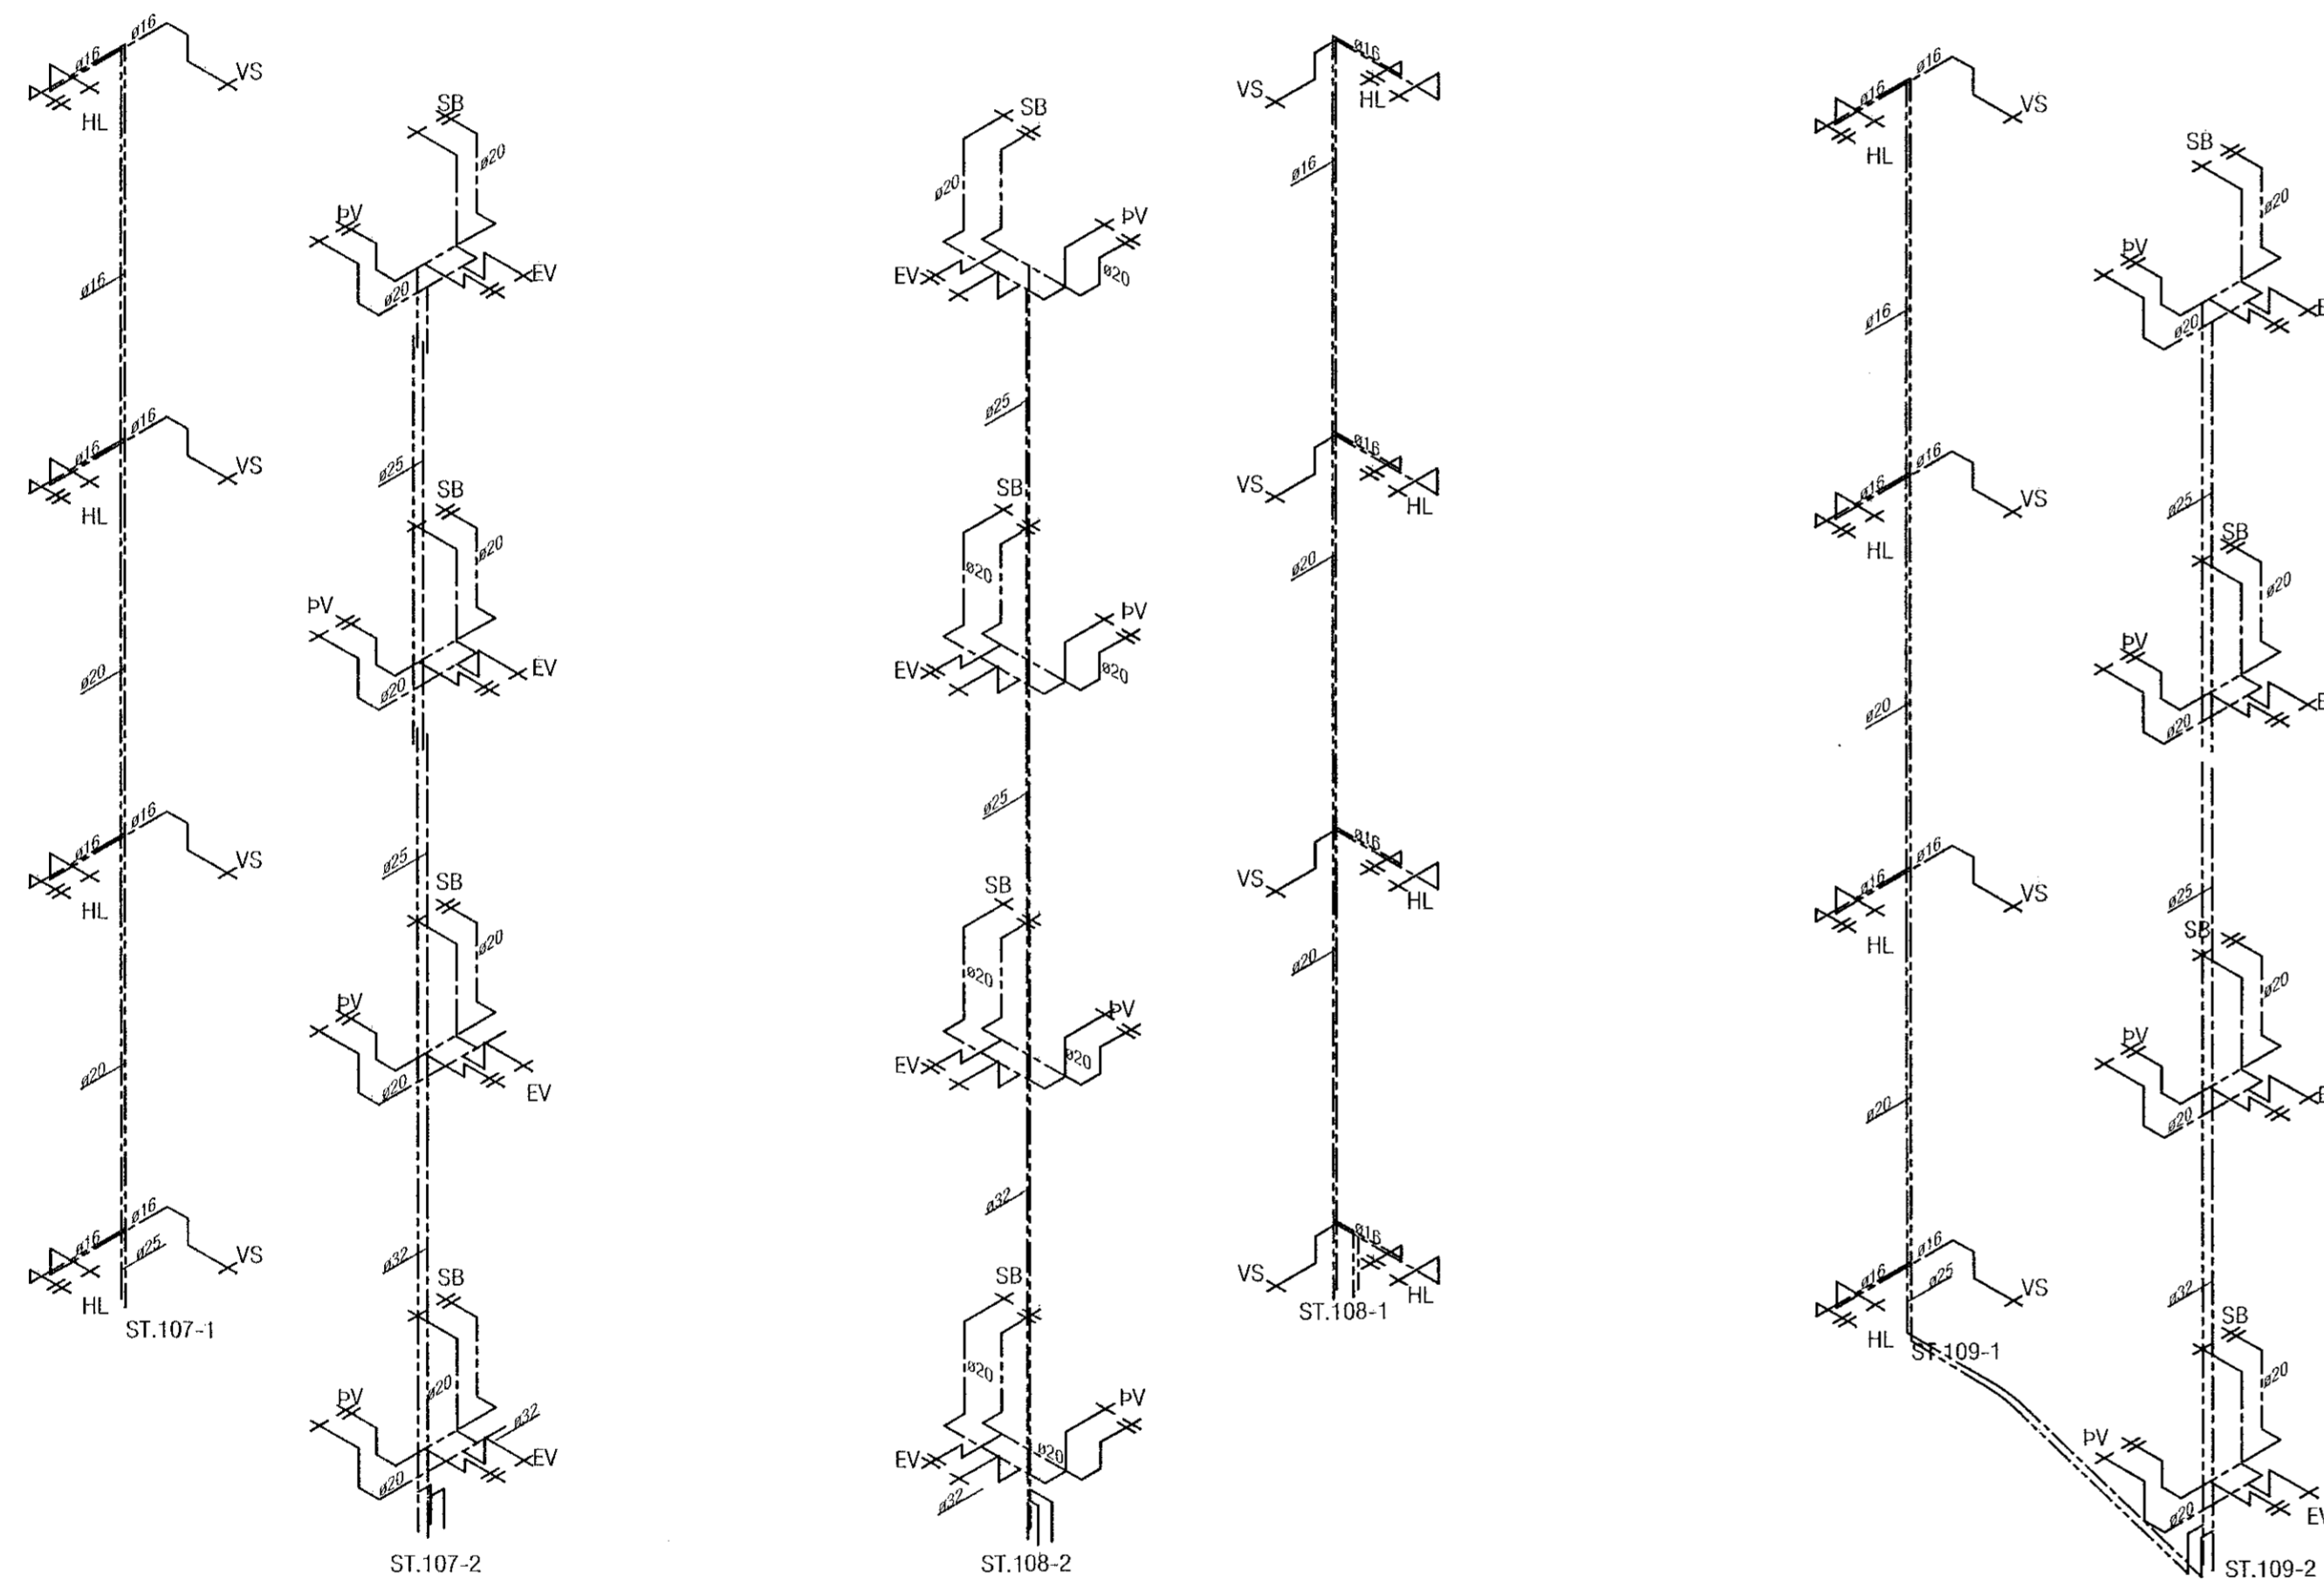

VEKTOR
- hönnun og ráðgjöf -
Stúrnúla 3, 108 Rvk, s. 594-6650 / 897-5363

Áshamar 52, Hafnarfjörður

Lagnir -þrítalagnir
Rúmmyndir ST.107-109

Höfund	SH/EPK	Teyma	MMA	Teikn. nr.
Dagsetning	12.09.2022	Mib.	1:50	L-219

Sigurður Halsteinnsson kt. 030659-7749
Byggingatekniráðgjafi
Netfang: sigurdur@vektor.is

Samþykkt þann:

Samþykkt af: