
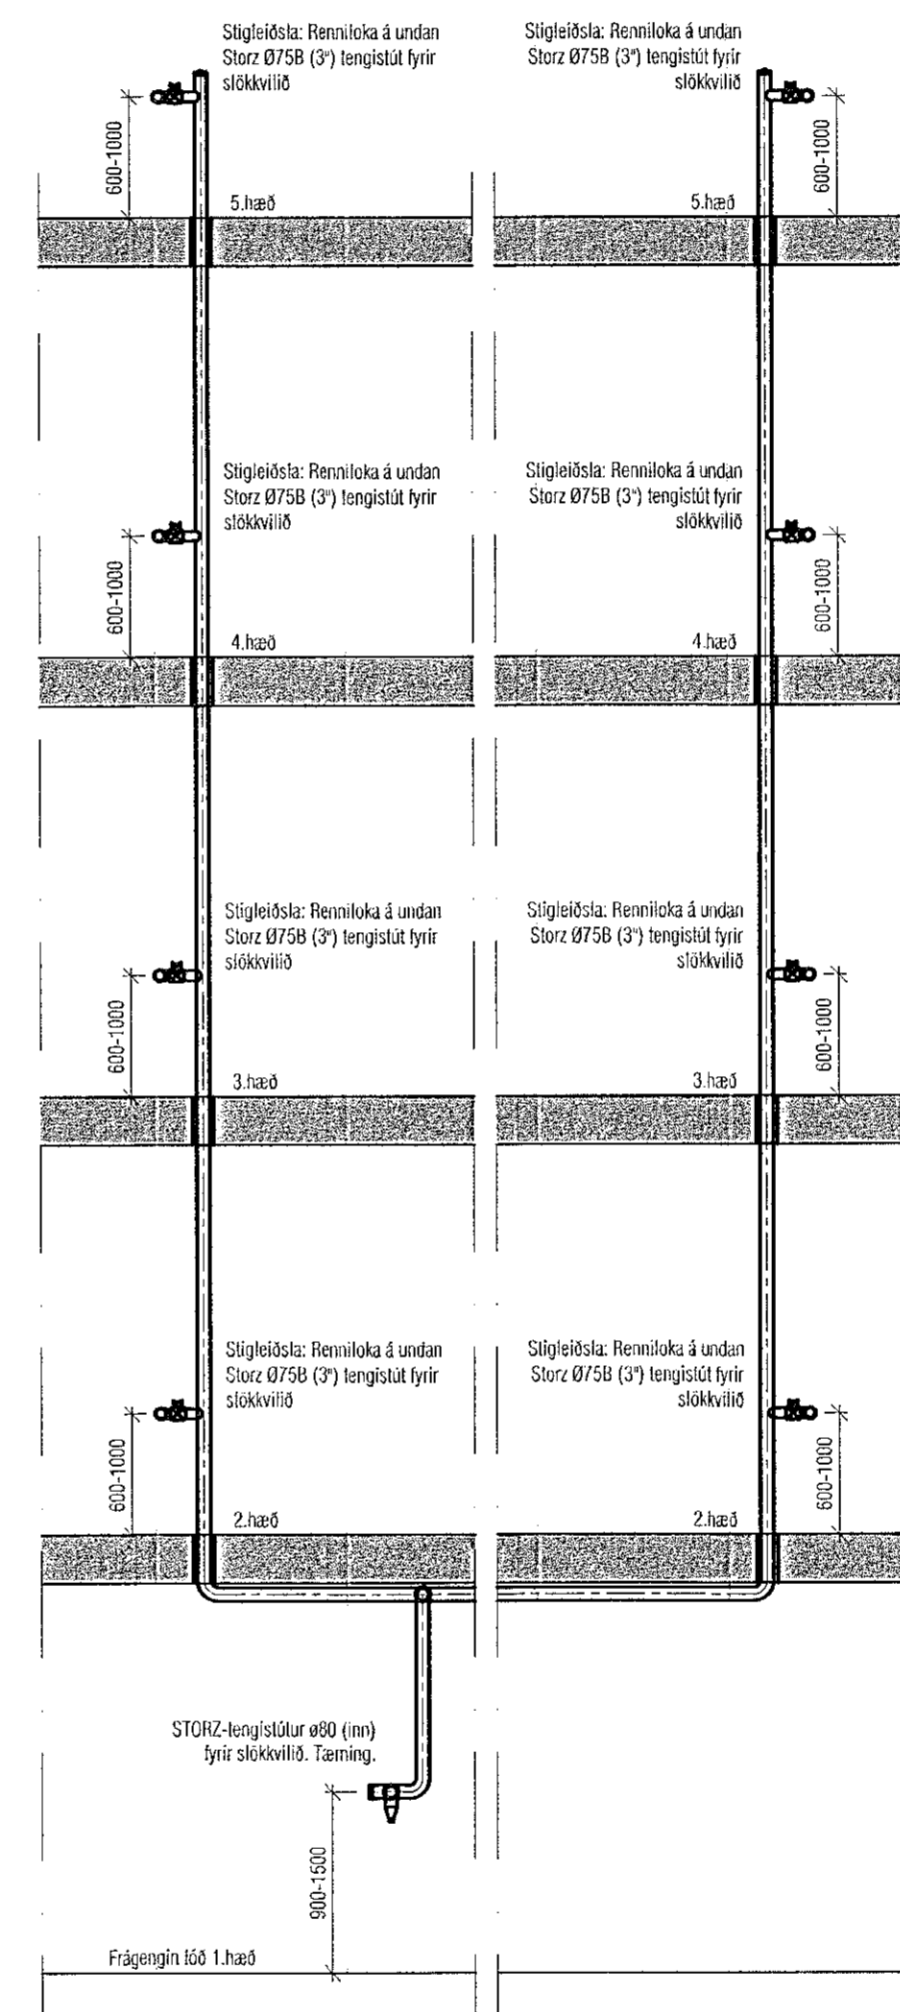


Útgáfa	Lýsing	Dags.
-		
-		
-		
-		

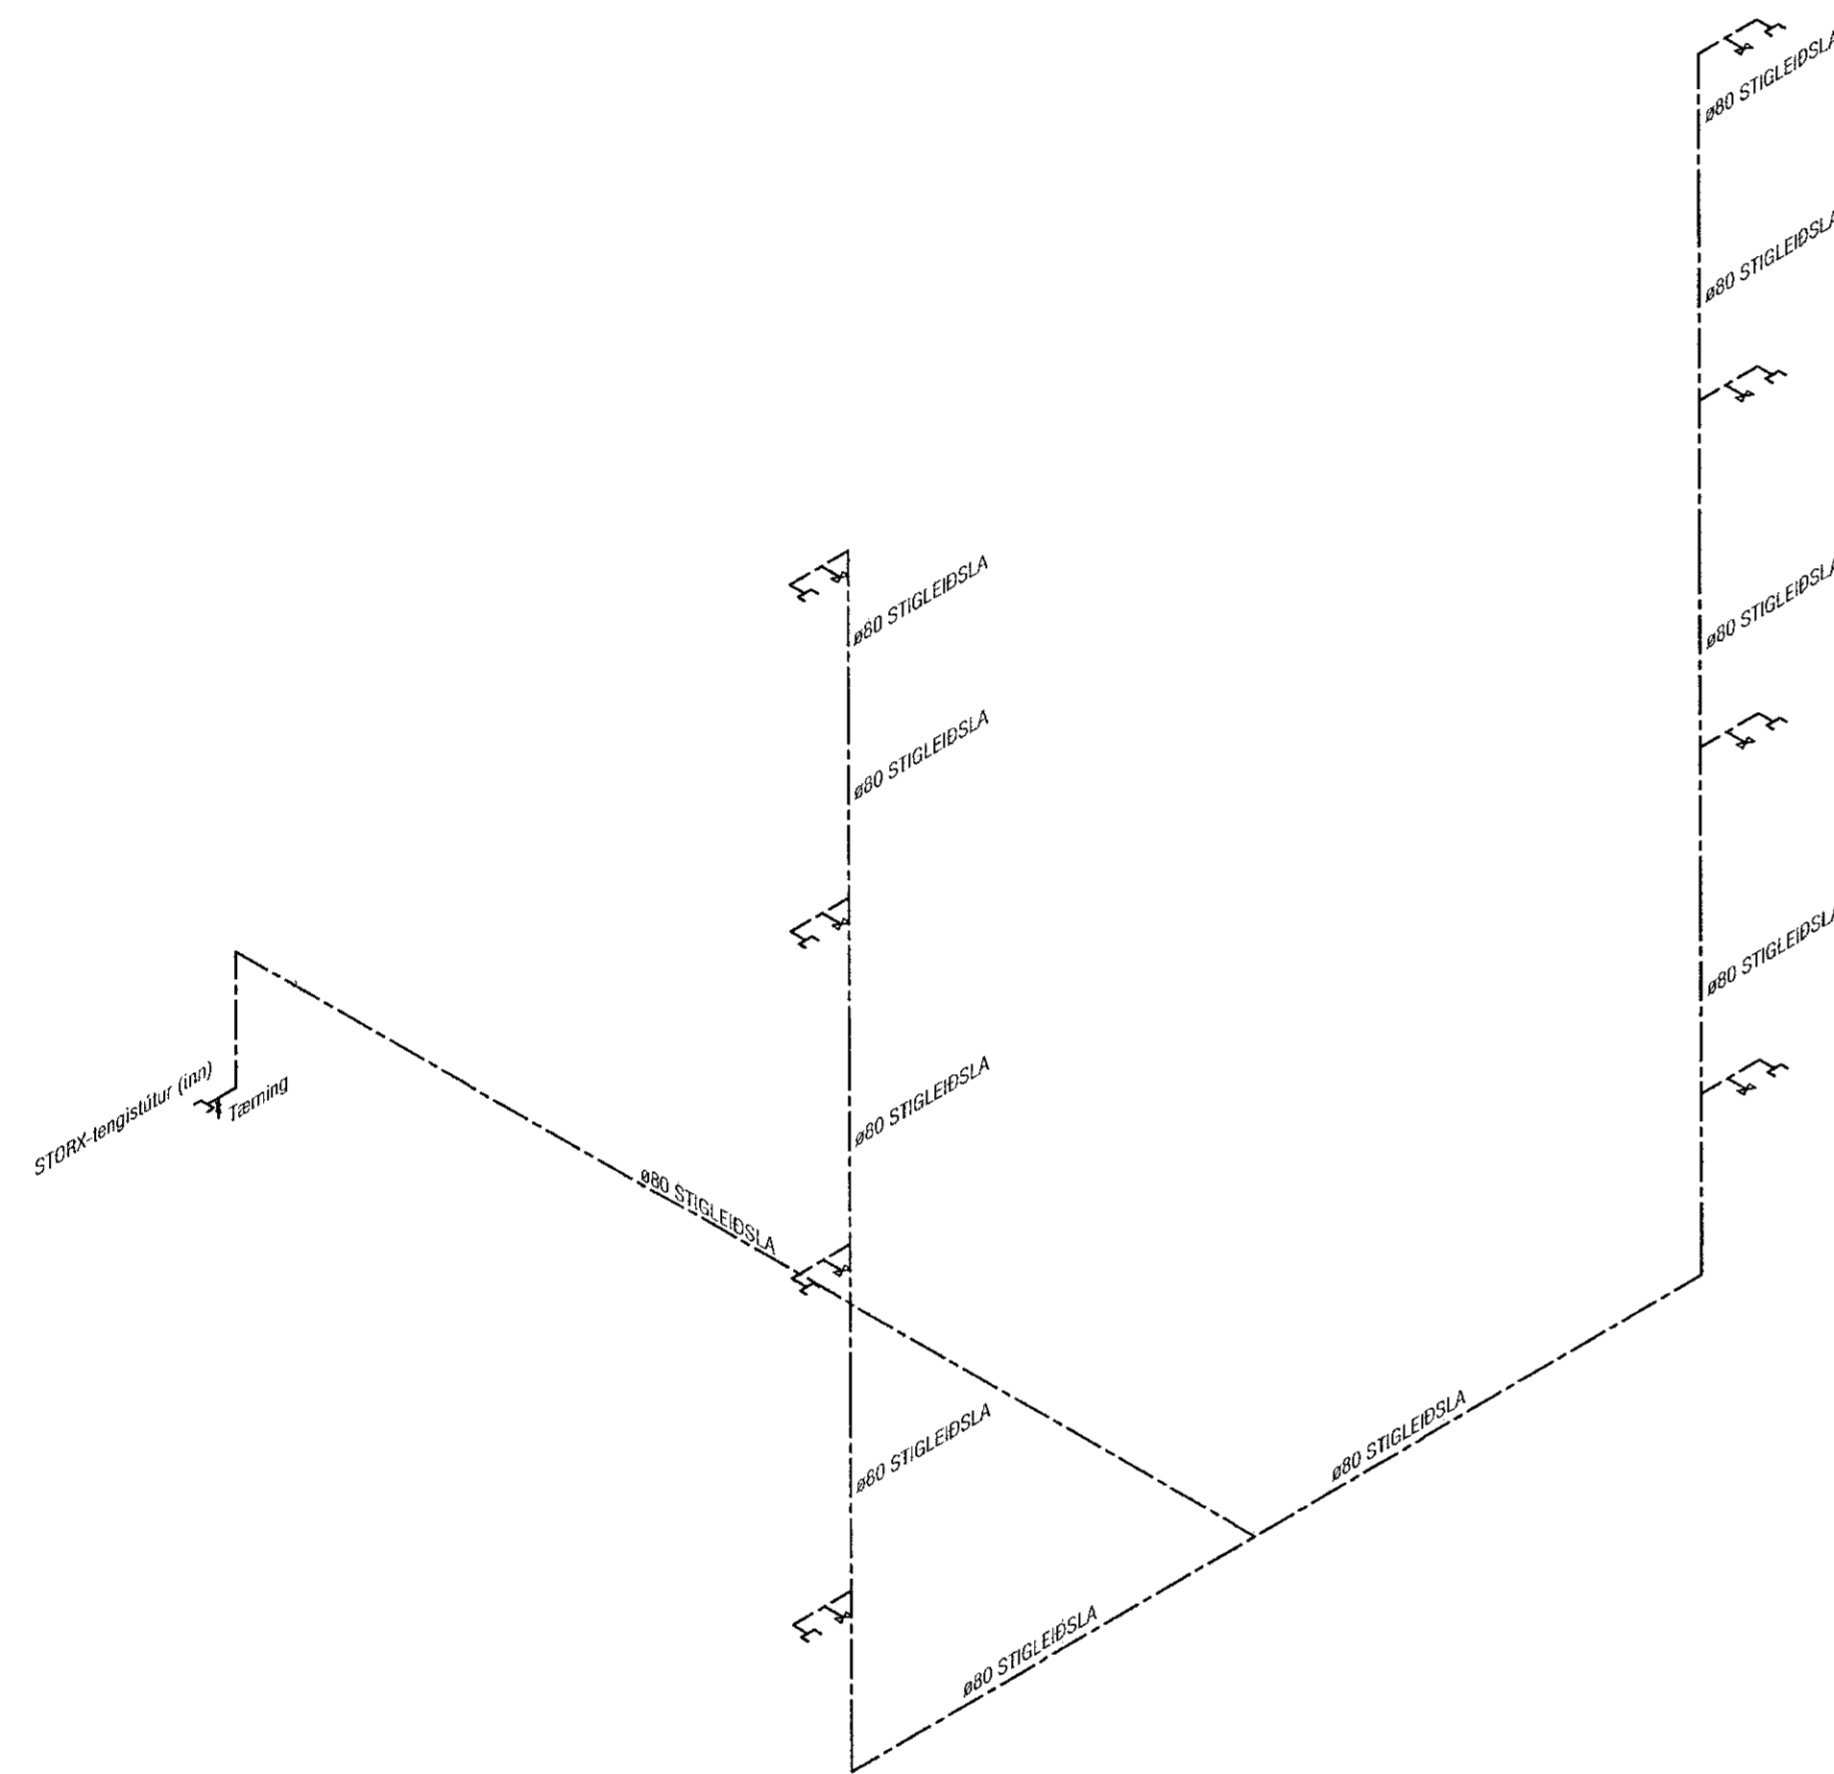

STIGLEIÐSLA

ALLAR PÍPUR SKULU VERA ÚR GALVANHÚÐUBUM STÁLPIPUM GERÐUM FYRIR VINNUPRÝSTING PN 16, EFINI SKAL UPPFYLLA ÁKVÆÐI STADALSINS ÍST EN 10255

EFTIR UPPSETNINGU SKAL STIGLEIÐSLAN SKOLUÐ ÚT OG Fyllt KÖLDU VATNI OG PRÝSTIPRÓFUÐ. PRÝSTINGUR SKAL MÆLDUR VÍÐ INNTAK STIGLEIÐSLUNNAR. LAGNIR SKAL PRÝSTIPRÓFA VÍÐ LÁGMARKS PRÝSTING SEM 10 BÉR EN PÓ ALLTAF MÈÐ 25% UMFRAM MESTAN FYRIRHUGAÐAN NOT-PRÝSTING. FULLUR PRÓFUNAR-PRÝSTINGUR SKAL STANDA Á STIGLEIÐSLUNNI Í 2 KLST

ÖLLUM TENGJUM Á AÐ LOKA MÈÐ ÞAR TIL GERÐU LOKI. LOK SKAL FESTA MÈÐ KEÐJU VÍÐ VEGG EÐA RENNILOKA, 2 mm GAT-ÞARF AÐ VERA GEGNUM LOK ALLRA SLÖNGUTENGJA ÞÓ EKKI Á TENGI FYRIR INNDELINGU.

ALLT EFINI OG VINNA SKAL VERA Í SAMRÆMI VÍÐ GILDANDI STADLA OG REGLUGERÐIR.

VEKTOR
- hönnun og ráðgjöf -
Stórnúala 3, 108 Rvk, s. 554-6650 / 897-5363

Áshamar 52, Hafnarfjörður

Lagnir -stigleiðsla
Skýringar

Hornd	SH/EPK	Tekin	MMA	Tein. nr.
Dagsetning	12.09.2022	Mv.	1:50	L-222

Sigurður Hafsteinnsson kt. 030859-7749
Byggingafræðingur
Netfang: sigurdur@vektor.is
Samþykkt Ráðgjafi:

[Signature]

Staðfesting / samþykkingarmáttur:

[Signature]

ATH! Þar sem lagnir fara í gegnum brunahólfandi vegg eða plötur skal koma brunabætting, á fallstamma skal setja eldvarnarkraga eða eldvarnarborða á plötuskilum. Um frágang lagnastokka er vísað til sérupprátta aðalhönnuðar.