


Útgáfa	Lýsing	Dags.
-		
-		
-		
-		

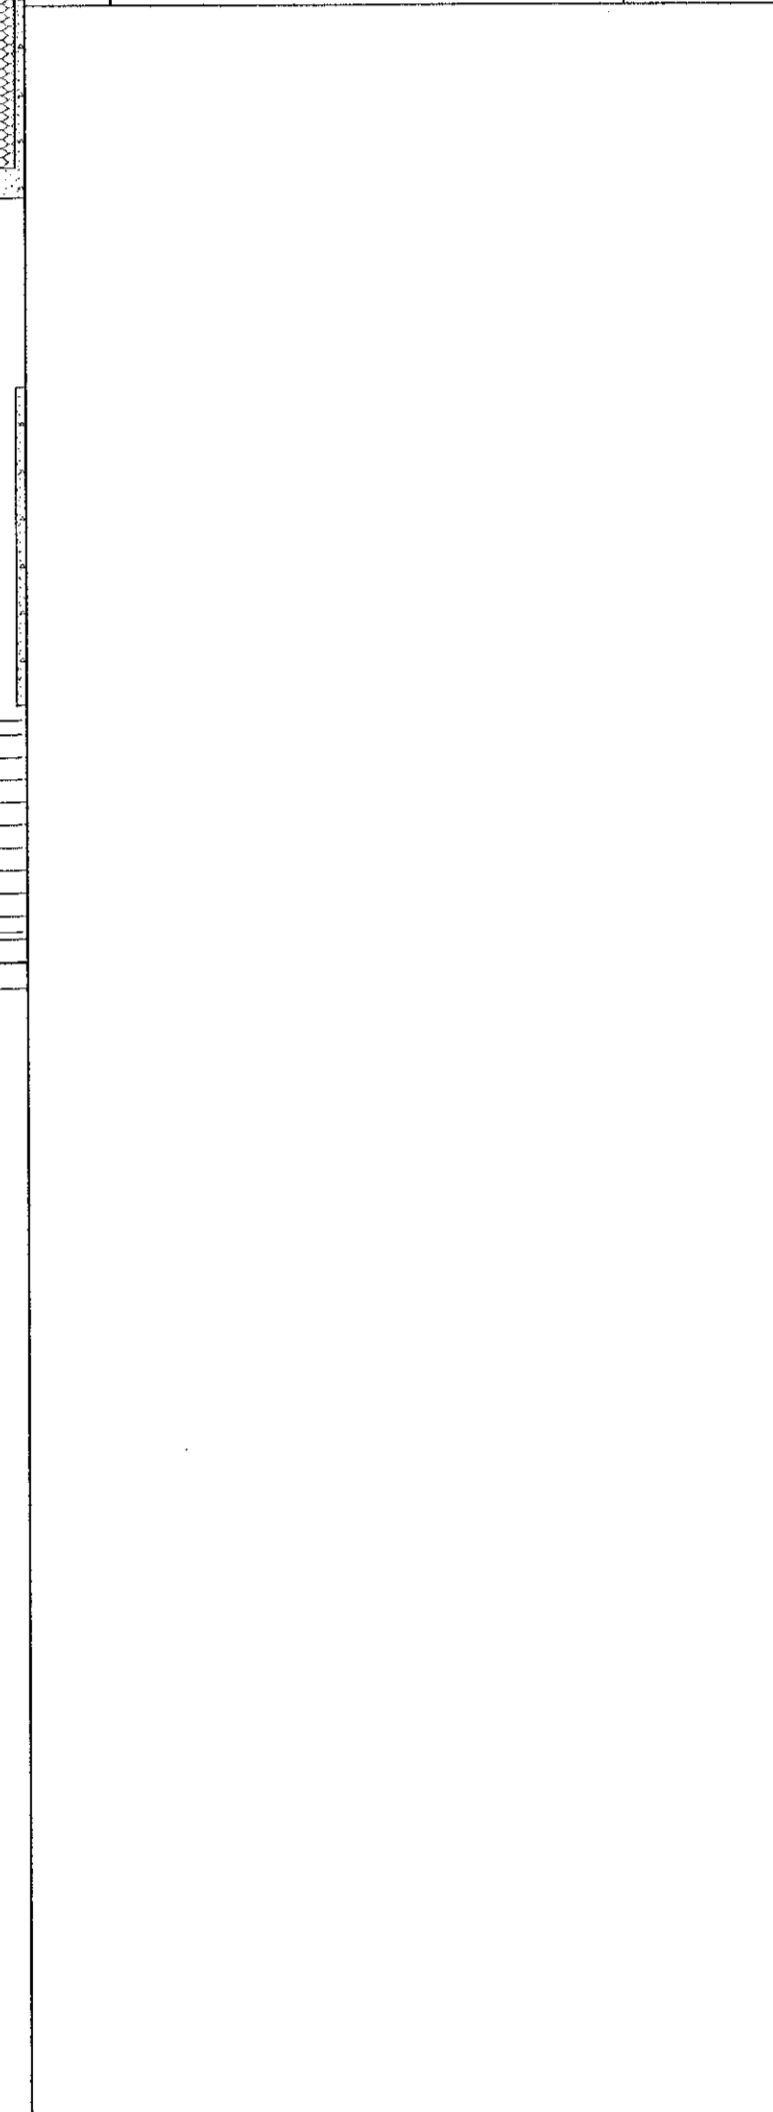

VEKTOR
- hönnun og ráðgjöf -
Síðumúla 3, 108 Rvk, s: 554-6650 / 897-5363

Áshamar 52, Hafnarfjörður

Lagnir -hitalagnir
Grunnmynd 5.hæð II

Hannað SH/EPK	Teknað MMA	Tekn. nr.
Dagsetning 12.02.2022	Mkv. 1:50	L-315-5

Síguður Halsteinnsson kt. 090659-7749
Byggingateknifræðingur
Netfang: sigundur@vektor.is

Sigundur Halsteinnsson

Samþykkt að hönnuð / samþykkt af hönnuð:

Blaðst. A1