


YFIRLITSMYND, MKV 1:200

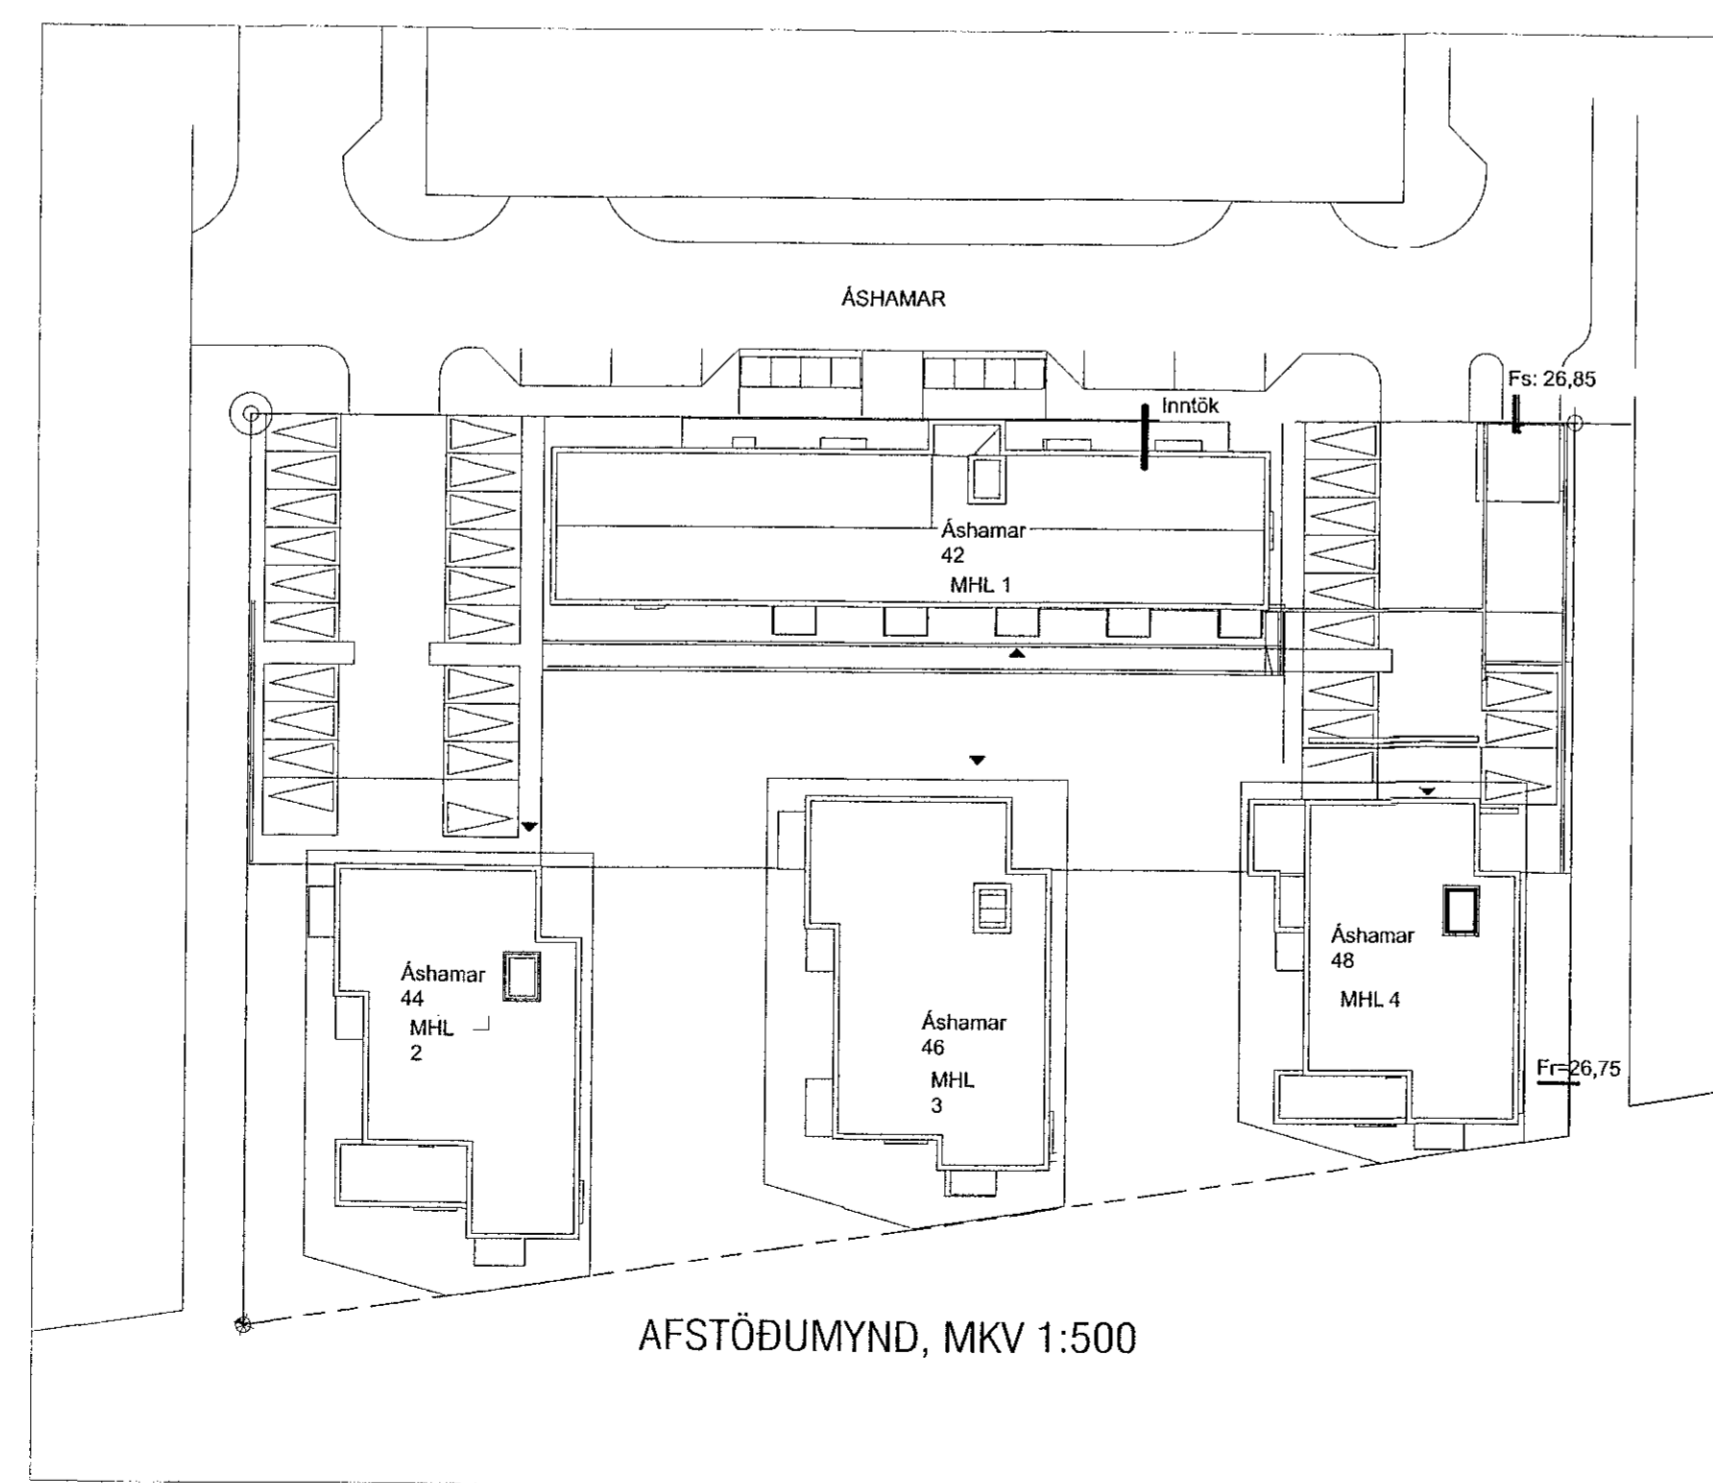

AFSTÖÐUMYND, MKV 1:500

Útgáfa	Lýsing	Dags.
A	Tilfærsla á stötum fyrir þakniðurfótt.	06.10.2022

VEKTOR
- hönnun og ráðgjöf -
Siðumúla 3, 108 Rvk., s: 654-6650 / 697-5363

Áshamar 42-48, Hafnarfjörður
MHL 1-5

Lagnir-grunnlagir
Yfirlitsmynd og afstöðumynd

Manú	Teknað	Tekn. nr.
SH/EPK	MMA	L-02
Dagsetning 21.06.2022	Msk. 1:200/500	

Sigurður Hafsteinsson kt. 030859-7749
Byggingafræðingur
Netfang: sigurdur@vektor.is

Samþykkt þann ári:
[Signature]

Samþykkt af hönnuðum / samræmingu hönnuðum:
Þórarinn Malmquist
kt. 031071-5269