
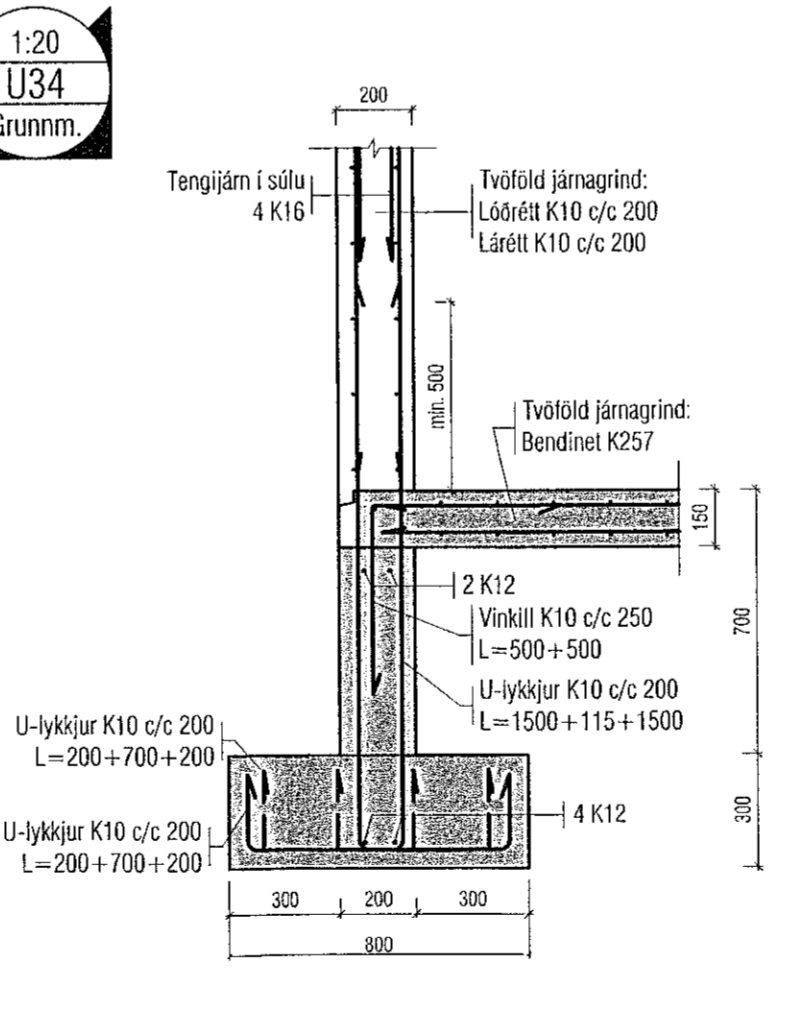
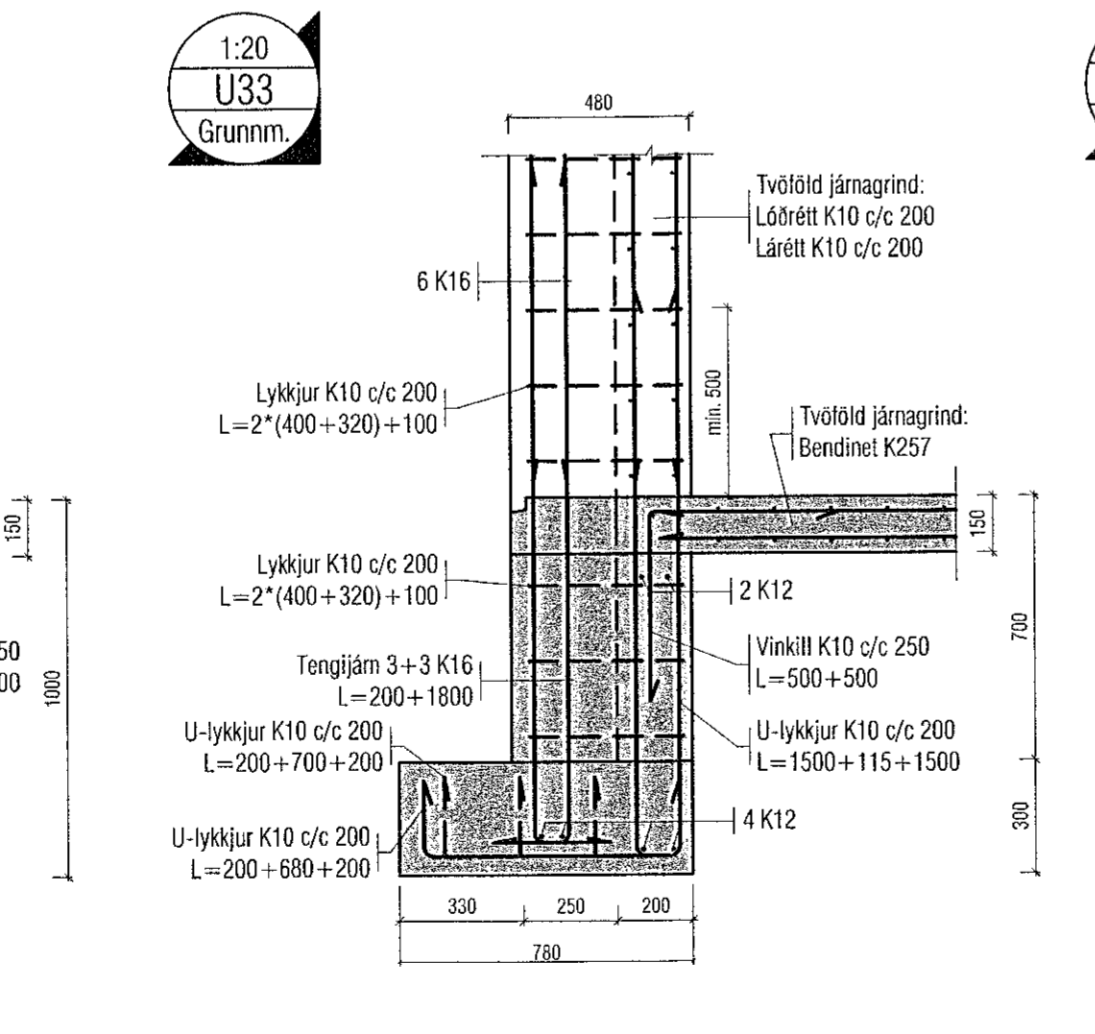
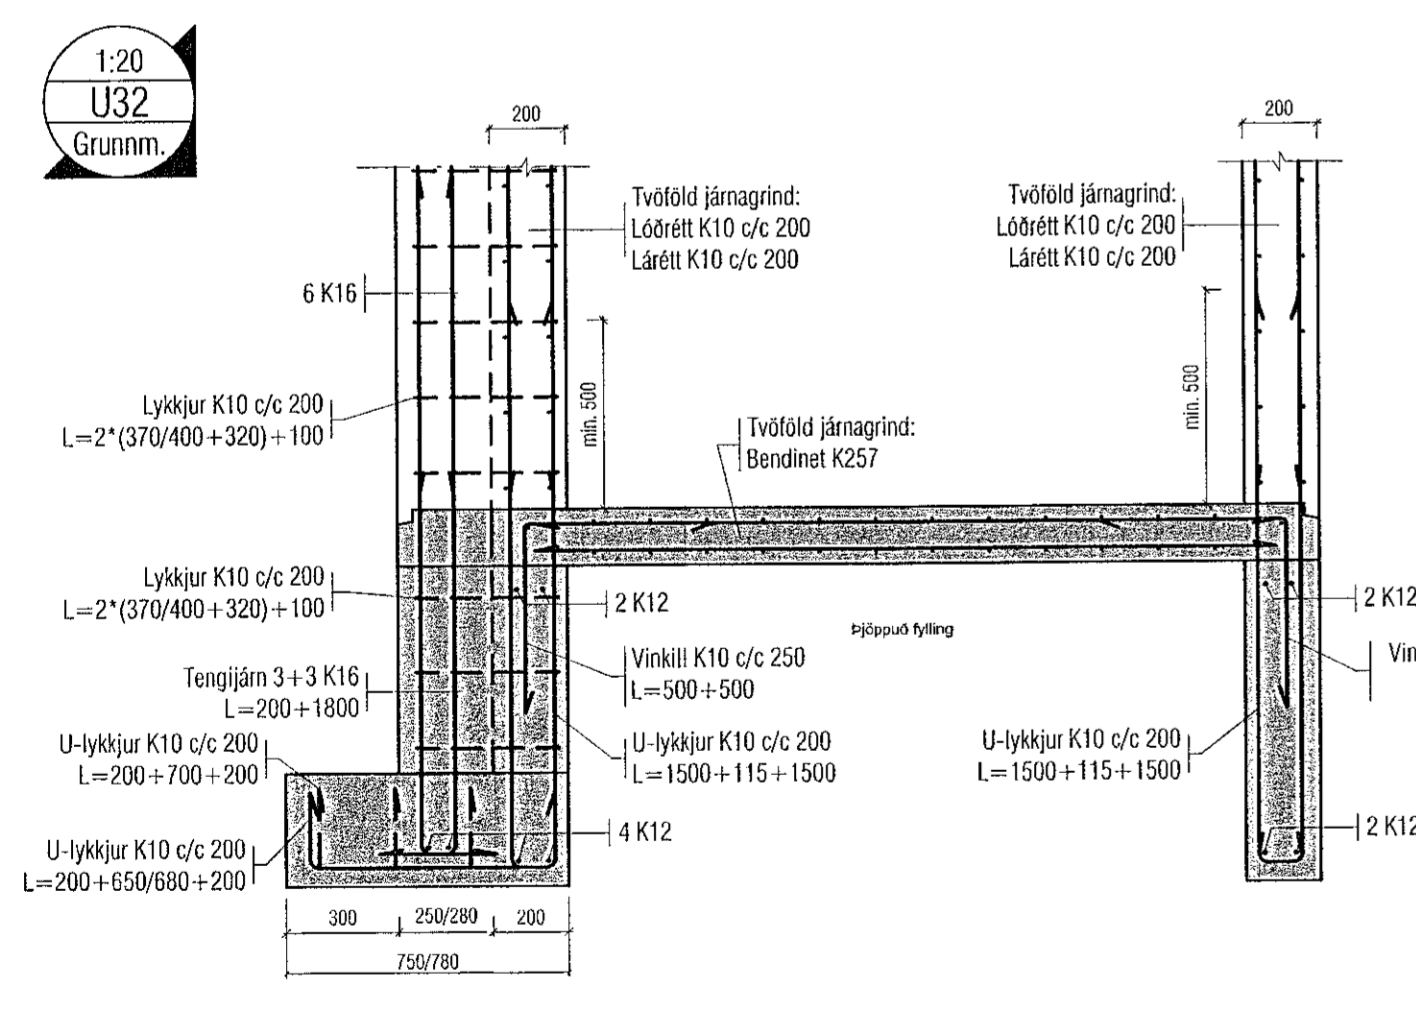
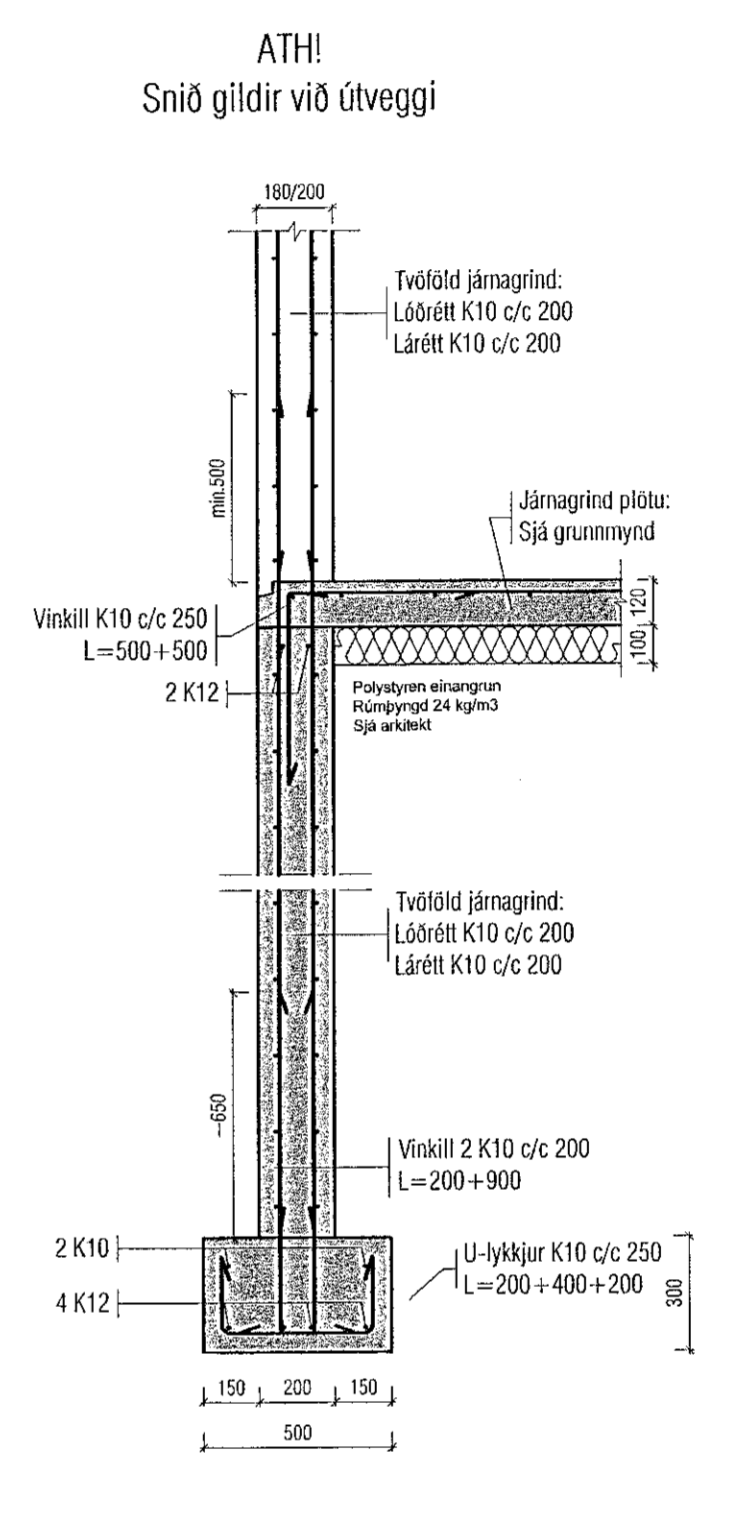
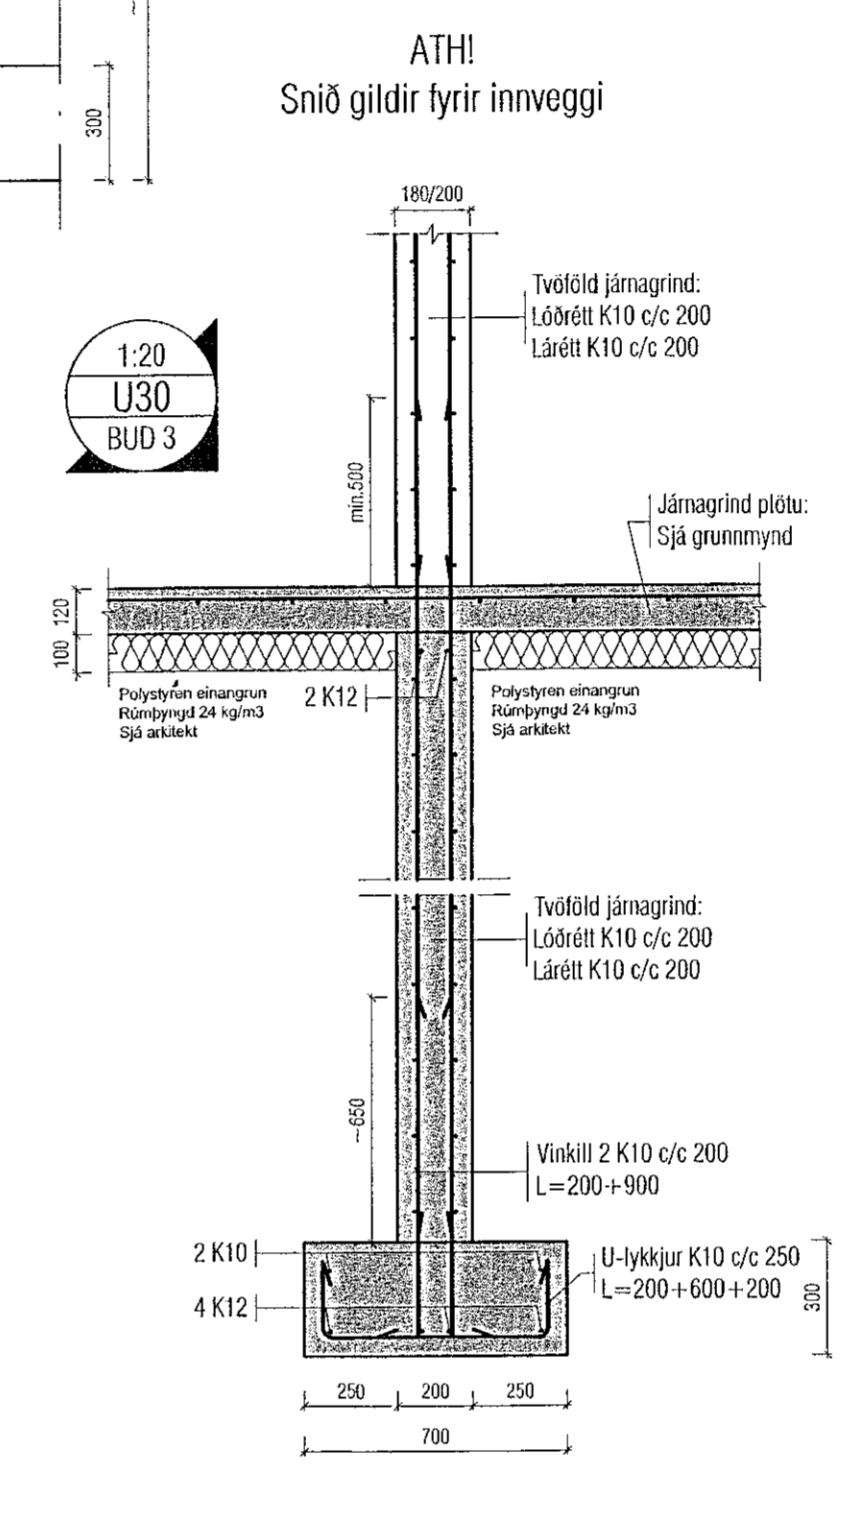
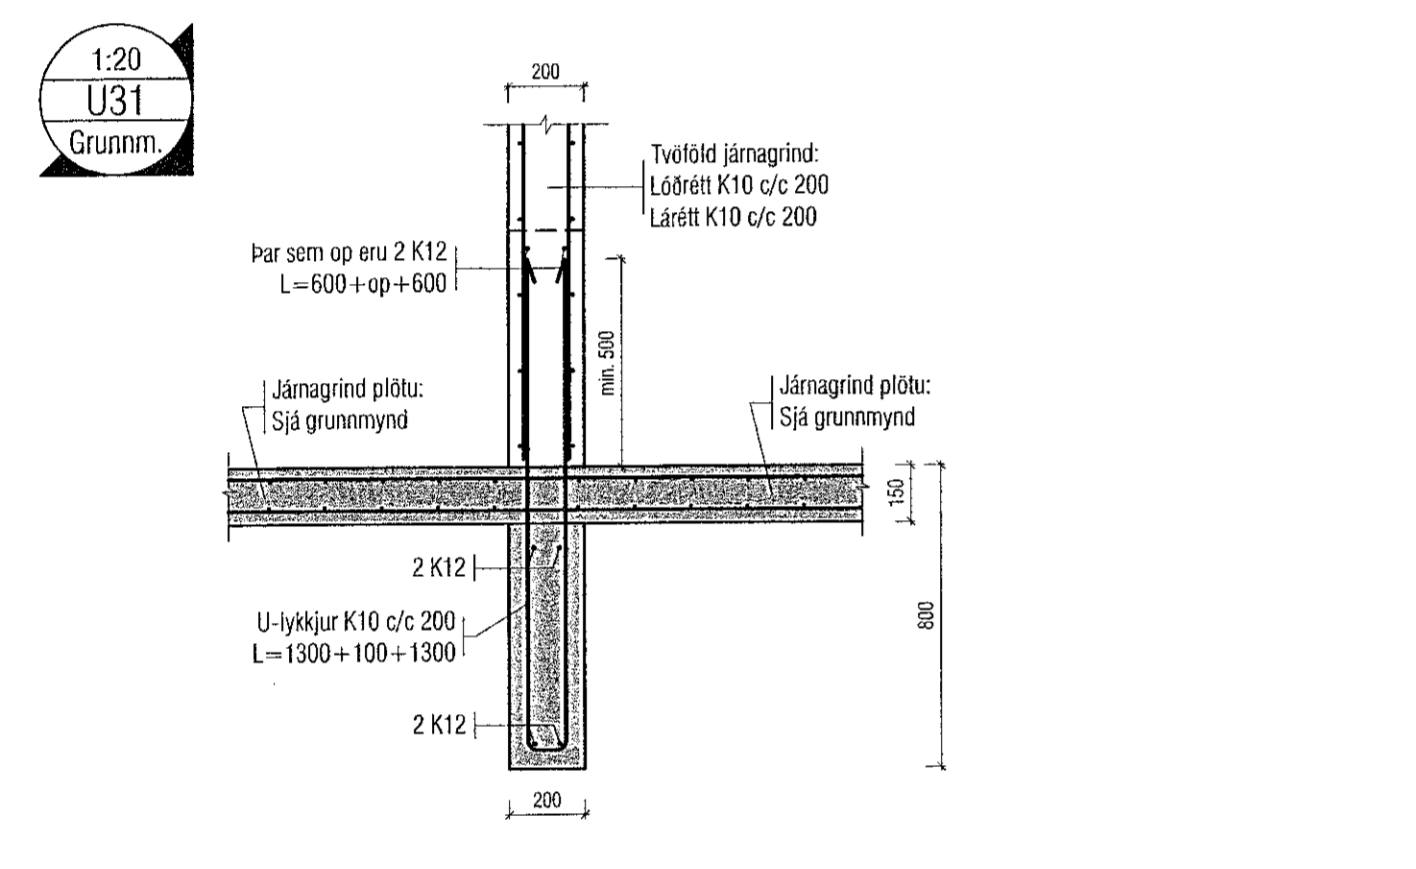
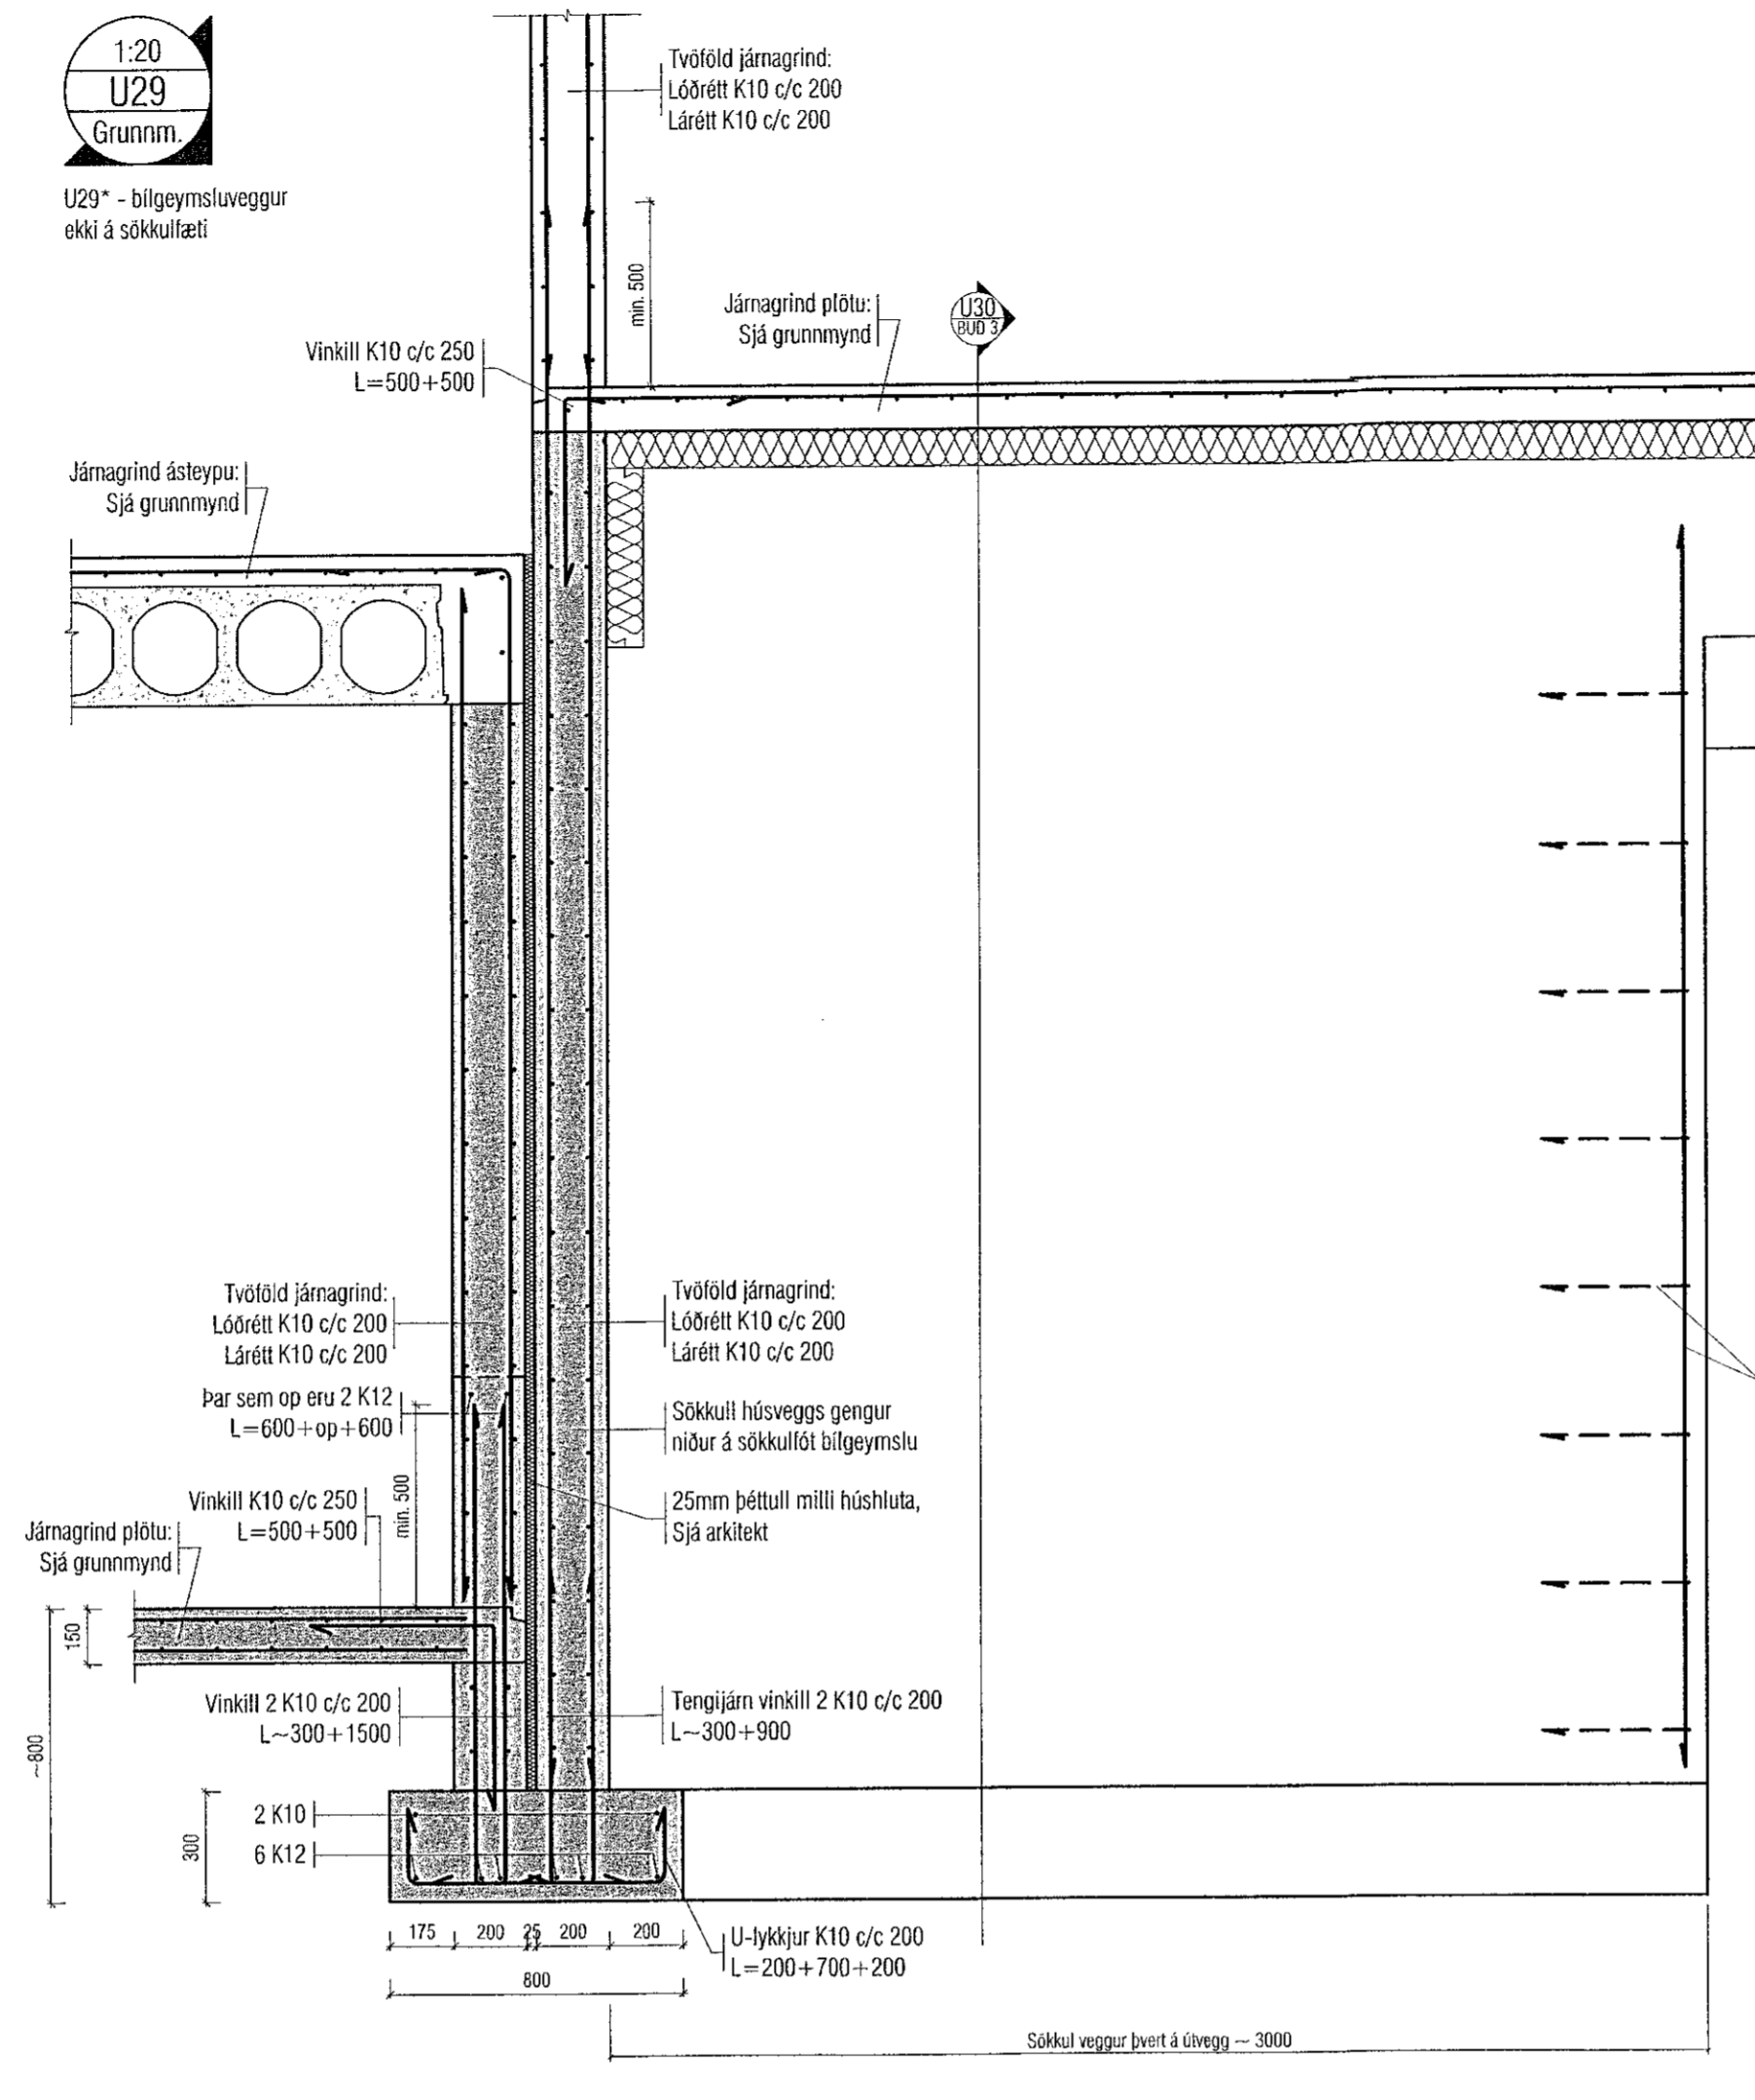


Samþykkt þann
09. des. 2022
Íh. byggingarfulltrúars í Hafnarfirði
Róbert A. Róbertsson

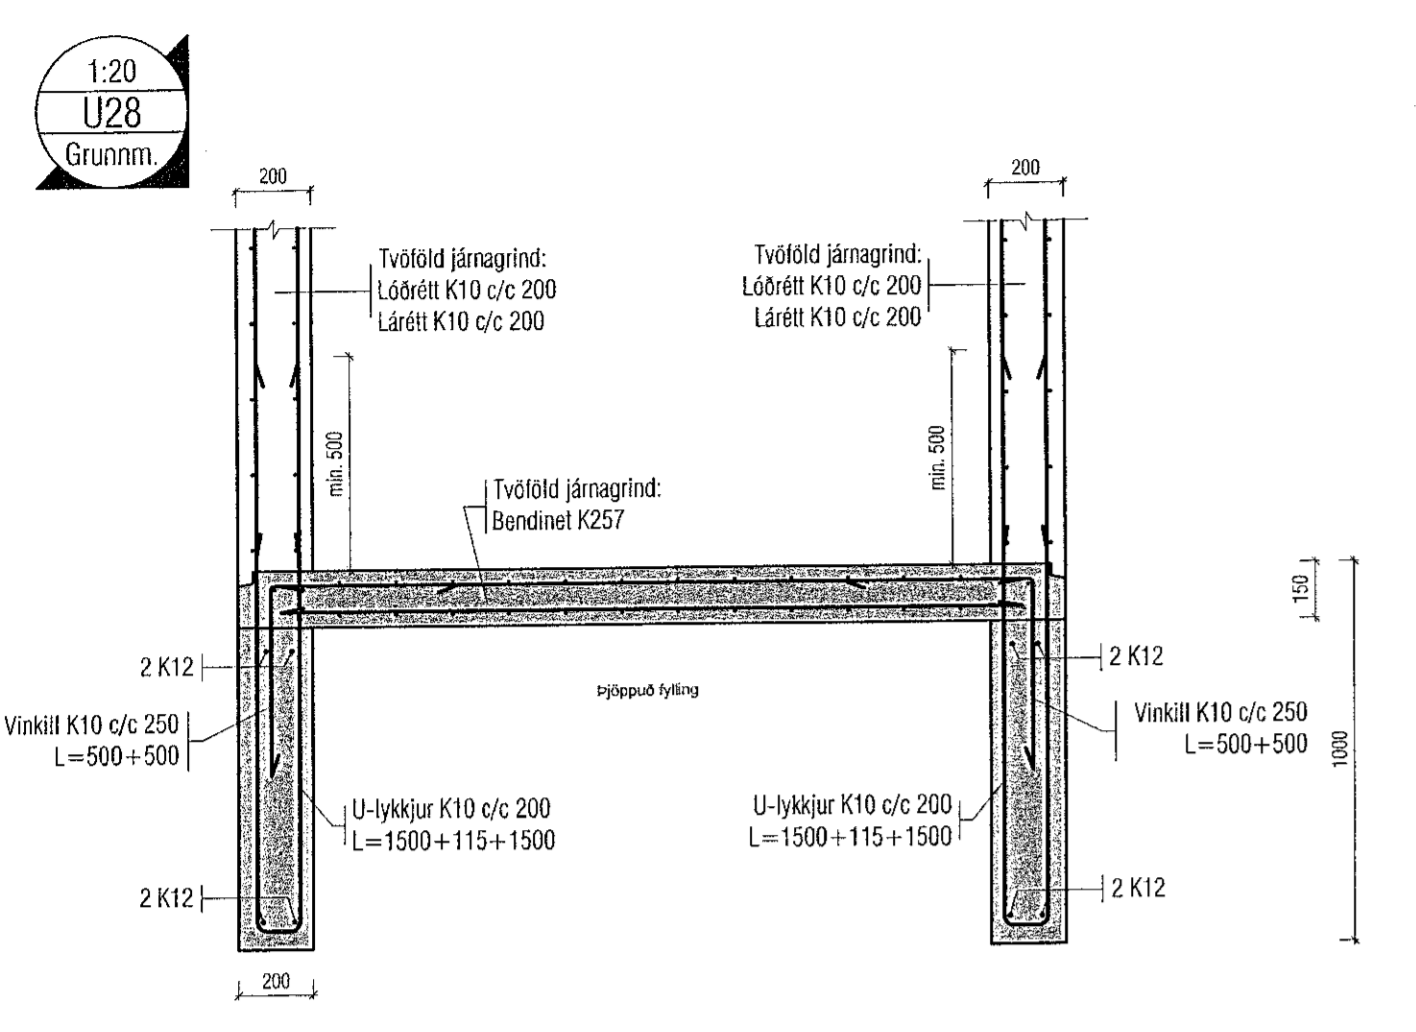

Útgáfa	Lýsing	Dags.

Skýringar:
Á teikningu B-01 eru almennar skýringar og öll tágmarks ákvæði varðandi steypu og bendistál t.d. frágangur á járnnum kringum op og brúnir og fl.

Kólar ofan á sleypna plötú íbúða eru 100mm neðar en endanlegir kólar ofan á gölfefni á teikningum aðalhönnuðar.

Um nákvæma stærð og staðsetningu einstakra byggingahluta. Sjá nánar á sérteikningum aðalhönnuðar.
Göt og raufar (sjá lagnateikn.)

ATH!
Heimilt er að nota járnabakka, með sama járnarnagi og lyriskrifað er á uppdráttum, í stað tengjarna úr veggjum í plötur.

ATH!
Varðandi steypuhulu og gæði steinsteypu, sjá nánar á skýringablaði B01.

ATH!
ÖLL MÁL SKULU YFIRFARIN AÐUR EN FRAMKVÆMDIR HEFJAST.

VEKTOR
- hönnun og ráðgjöf -
Stúrnúla 3, 108 Rvk. s: 554-6650 / 897-5363

Áshamar 54-56 Mhl. - 7 - Hafnarfjörður

Undirstöður
Deili

Nafn	SHVÖRH	Tíma	ÖJH	Teikn. nr.
Dagsetning	29.09.2022	Mín.	1:20	BUD 3

Sigurður Hafsteinsson kt. 090659-7749
Byggingatekniáráðgjafi
Netfang: sigurdur@vektor.is
Símanúmer: 554 6650

Samblykt aðalhönnuð / samþingingahönnuðar

Blaðið A1